

區域
ZONA 氹仔 Taipa

檔案編號
PROCESSO N.º 2014A052

位 置
LOCALIZAÇÃO 消防局前地9號

Largo dos Bombeiros N.º 9

土地工務運輸局局長
DIRECTOR DA DSSOPT

- 6/JUL 2015

土地工務運輸局
DSSOPT


未有詳細規劃地區的規劃條件圖
PLANTA DE CONDIÇÕES URBANÍSTICAS
DE
ZONA DO TERRITÓRIO NÃO ABRANGIDA
POR PLANO DE PORMENOR

第12/2013號法律
Lei n.º12/2013

規劃條件 CONDIÇÕES URBANÍSTICAS 1/3

基本圖由地圖繪製暨地籍局提供
CARTOGRAFIA BASE FORNECIDA PELA D.S.C.C.

比例 ESCALA 1:1000

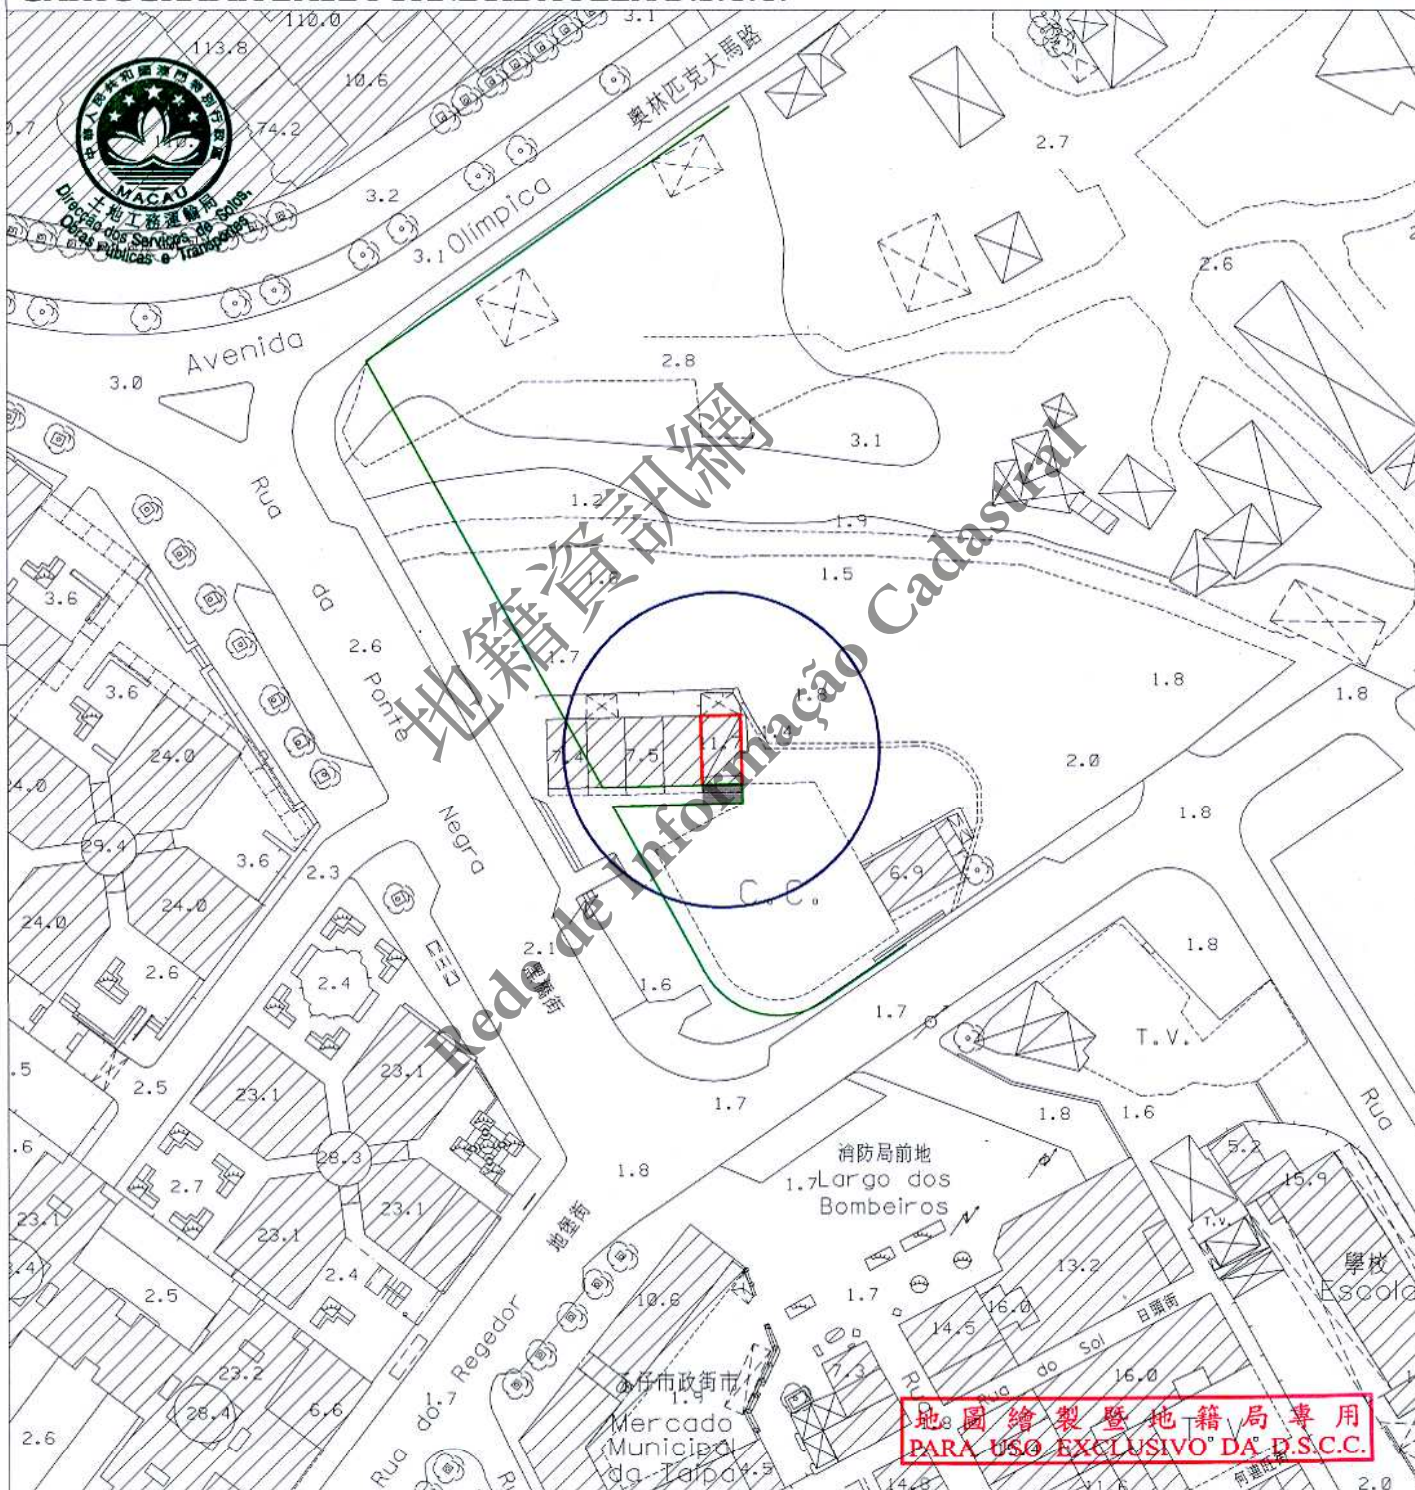

區域 ZONA 氹仔 Taipa 檔案編號 PROCESSO N.º 2014A052

位置 LOCALIZAÇÃO 消防局前地9號

Largo dos Bombeiros N.º 9

土地工務運輸局局長
DIRECTOR DA DSSOPT

- 6 / JUL 2015

土地工務運輸局
DSSOPT

未有詳細規劃地區的規劃條件圖
PLANTA DE CONDIÇÕES URBANÍSTICAS
DE
ZONA DO TERRITÓRIO NÃO ABRANGIDA
POR PLANO DE PORMENOR

第12/2013號法律
Lei n.º12/2013

規劃條件 CONDIÇÕES URBANÍSTICAS 2/3



用途：非工業。
Finalidade: Não industrial.

用以計算樓宇高度、垂直佔用空間和凸出物之街寬見下表：

街名	樓宇高度	垂直佔用空間	凸出物
南面之新開道路	3.0 米	不允許	不允許

Para efeitos de cálculo da altura do edifício, da área em ocupação vertical e da saliência, a largura da via são as seguintes:

Nome da via	Altura do edifício	A área em ocupação vertical	Saliência
Nova via situada no Sul	3,0m	Não se admite	Não se admite

樓宇最大許可高度：12.4米。
Altura máxima permitida do edifício: 12,4m.

最大許可地積比率：無限制。
Índice de utilização do solo máximo permitido: Sem restrições.

最大許可覆蓋率：無限制。
Índice de ocupação do solo máximo permitido: Sem restrições.

必須預留位置安裝冷氣機，用以解決冷氣機去水問題（倘在臨街立面上，則須作遮擋裝飾）。
Deverá prever soluções para instalação de aparelhos de ar condicionado por forma a evitar a projecção directa na via pública de água resultante do seu funcionamento (além disso, os aparelhos supramencionados deverão, caso estiverem instalados nas fachadas de edifício, ser cobertos com elementos decorativos).

遵守澳門特別行政區現行之一切建築條例與法規，包括由土地工務運輸局發出之行政指引。
Cumprimento da legislação geral e específica aplicável na RAEM, bem como as restantes normas reguladoras da construção, incluindo as circulares da DSSOPT.

圖例：LEGENDA：



為符合街道準線之要求，此部分土地用作公共街道用途，承批人須負責該範圍之公共道路工程。
A fim de obedecer às exigências do alinhamento, parcela de terreno destinada à finalidade de via pública, cabendo ao concessionário deve responsabilizar-se a execução das obras de via pública da respectiva área.

地圖繪製暨地籍局專用
PARA USO EXCLUSIVO DA D.S.C.C.

區域 ZONA 氹仔 Taipa

檔案編號 PROCESSO N.º 2014A052

位置 LOCALIZAÇÃO 消防局前地9號

Largo dos Bombeiros N.º 9

土地工務運輸局局長
DIRECTOR DA DSSOPT


- 6/JUL 2015

土地工務運輸局
DSSOPT

未有詳細規劃地區的規劃條件圖
PLANTA DE CONDIÇÕES URBANÍSTICAS
DE
ZONA DO TERRITÓRIO NÃO ABRANGIDA
POR PLANO DE PORMENOR

第12/2013號法律
Lei n.º12/2013

規劃條件 CONDIÇÕES URBANÍSTICAS 3/3

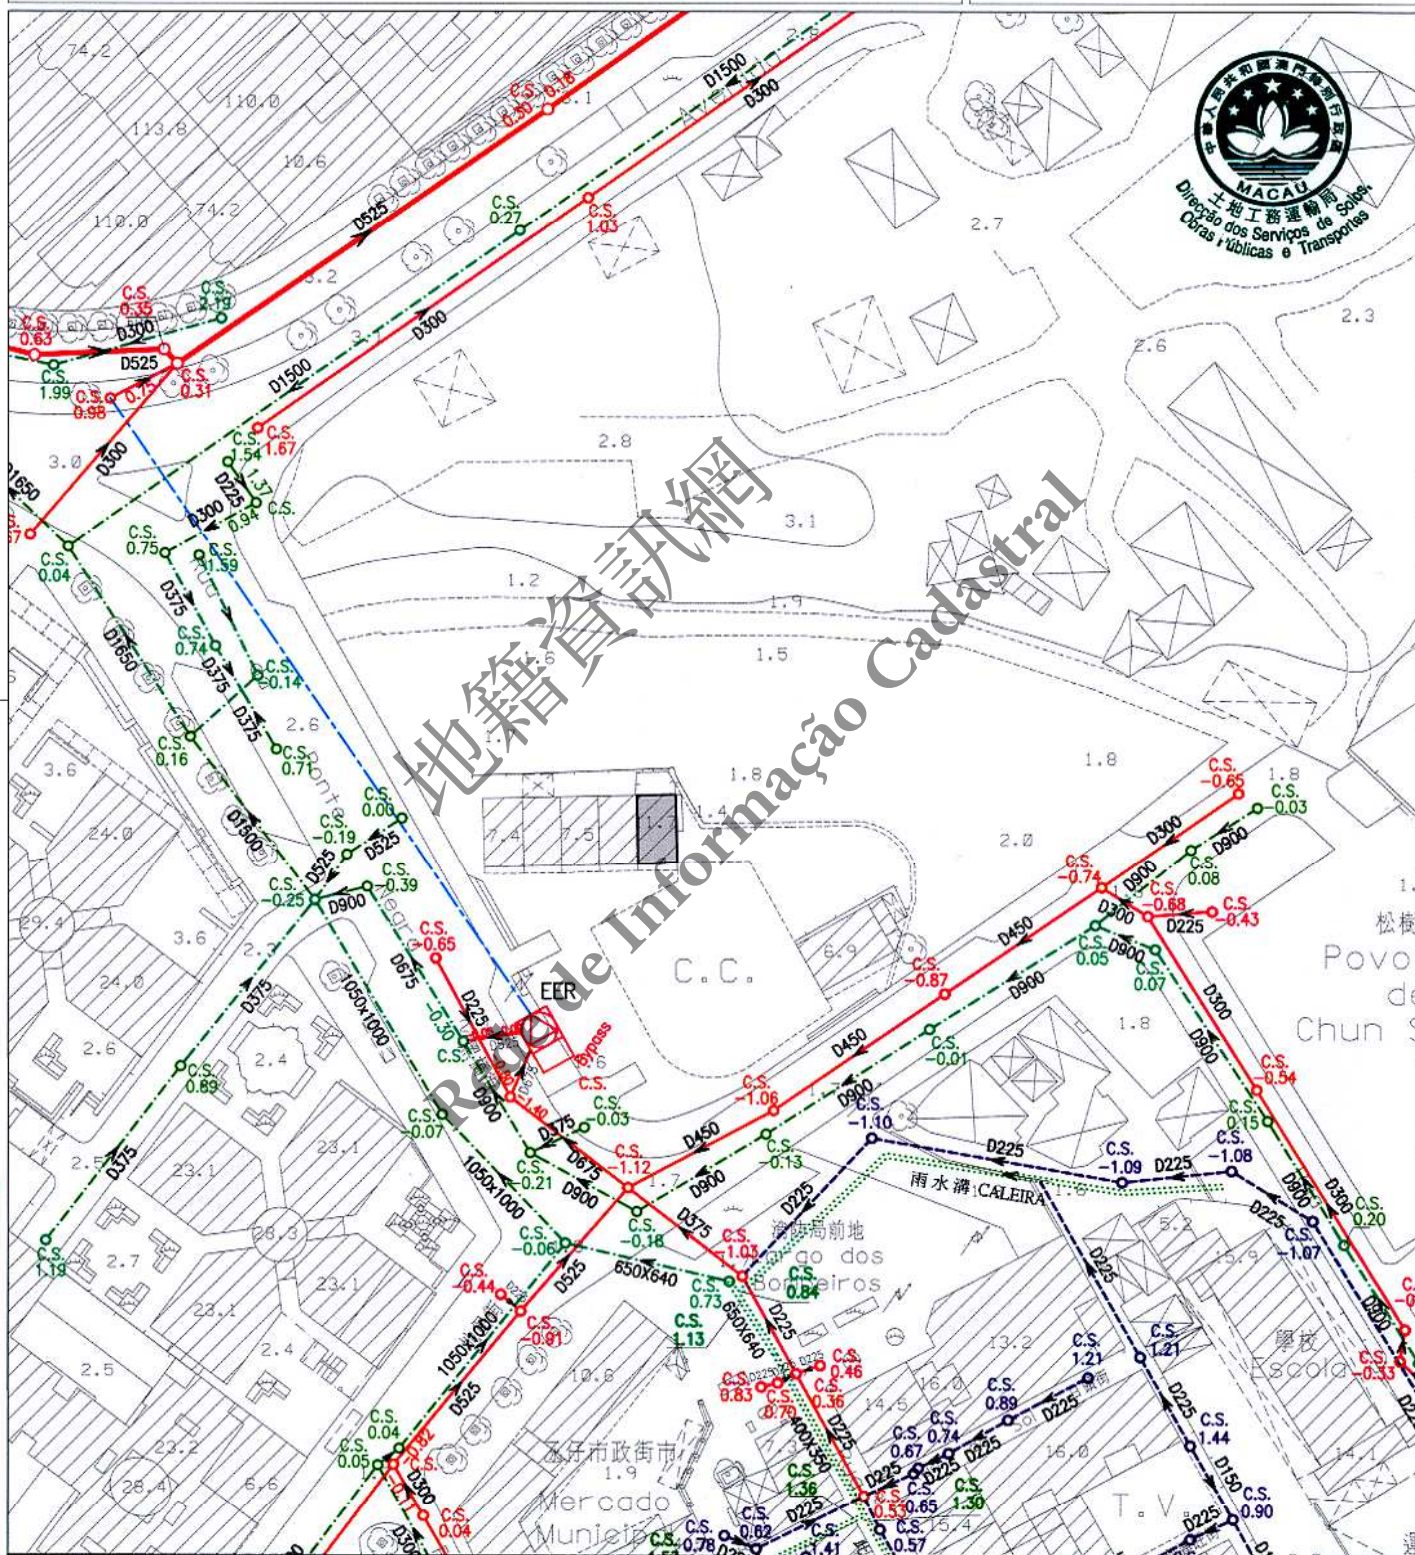

註：發出之記錄圖僅供參考，申請者應作實地核實。

Nota: O cadastro emitido é só para referência, o requerente tem responsabilidade de verificar no local.

比例 Escala 1:1000

圖例	雨水溝、涵箱 CALEIRA, BOX CULVERT	合流下水道 COLECTOR UNITÁRIO	雨水放流管 EMISSARIO PLUVIAL	泵房 ESTACÃO ELEVATÓRIA
	家庭下水道 COLECTOR DOMÉSTICO	抽升導管 CONDUTA ELEVATÓRIA	漩渦井 CÂMARA DE VÓRTICE	沙井 CAIXA DE VISITA
	雨水下水道 COLECTOR PLUVIAL	放流管 EMISSARIO	分流井 CÂMARA DE DESCARREGADOR	C.S. 沙井底標高 COTA DA SOLEIRA

地圖繪製暨地籍局專用
PARA USO EXCLUSIVO DA D.S.C.C.