

區域 ZONA 澳門 Macau

檔案編號
PROCESSO N. 2018A021

位 置 LOCALIZAÇÃO 位於新城 A 區之土地 - A1 地段

Terreno situado na Zona A das Novas Zonas Urbanas - Lote A1

土地工務運輸局局長
DIRECTORA DA DSSOPT

Cay

04 / 03 2021

土地工務運輸局
DSSOPT

未有詳細規劃地區的規劃條件圖
PLANTA DE CONDIÇÕES URBANÍSTICAS
DE
ZONA DO TERRITÓRIO NÃO ABRANGIDA
POR PLANO DE PORMENOR

規劃條件 CONDIÇÕES URBANÍSTICAS

1/6

政府工程項目
OBRA GOVERNAMENTAL

基本圖由地圖繪製暨地籍局提供
CARTOGRAFIA BASE FORNECIDA PELA D.S.C.C.

比例 ESCALA 1:13000



N

區域 ZONA 澳門 Macau

檔案編號
PROCESSO N. 2018A021

位 置
LOCALIZAÇÃO 位於新城A區之土地 - A1 地段

Terreno situado na Zona A das Novas Zonas Urbanas - Lote A1

土地工務運輸局局長
DIRECTORA DA DSSOPT

04 / 03 2021

規劃條件 CONDIÇÕES URBANÍSTICAS

2/6


政府工程項目 OBRA GOVERNAMENTAL

基本圖由地圖繪製暨地籍局提供
CARTOGRAFIA BASE FORNECIDA PELA D.S.C.C.

政府工程項目 OBRA GOVERNAMENTAL

比例 ESCALA 1:2000

基本圖由地圖繪製暨地籍局提供
CARTOGRAFIA BASE FORNECIDA PELA D.S.C.C.

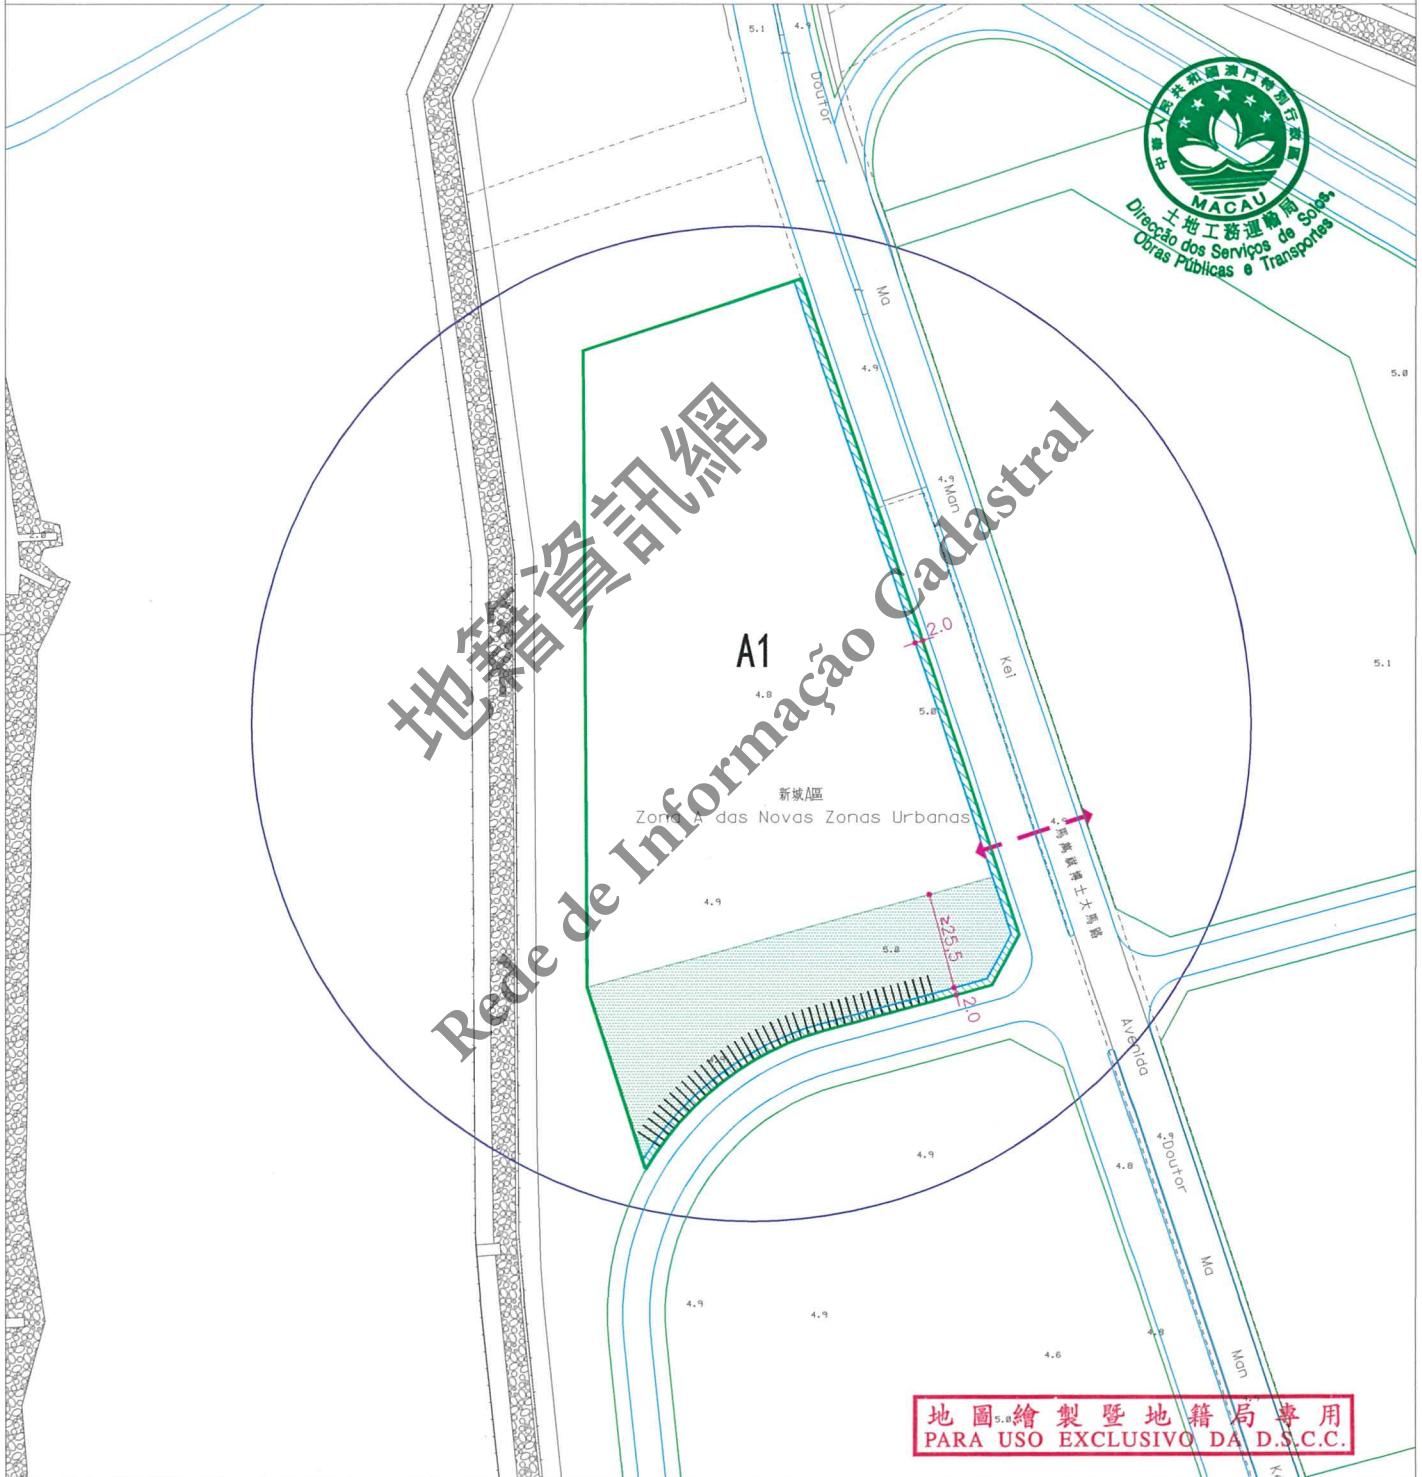

圖例：
LEGENDA

街道準線 Alinhamento

車輛出入口通道最大寬度為 8.00 米
A largura máxima do acesso de entrada e saída para veículos automóveis é de 8,00m

—— 計劃之公共街道 Via pública projectada



位置 LOCALIZAÇÃO 位於新城 A 區之土地 - A1 地段

Terreno situado na Zona A das Novas Zonas Urbanas - Lote A1

土地工務運輸局長
DIRECTORA DA DSSOPT*Cly*

04 / 03 2021

土地工務運輸局

D S S O P T ~

未有詳細規劃地區的規劃條件圖

PLANTA DE CONDIÇÕES URBANÍSTICAS
DEZONA DO TERRITÓRIO NÃO ABRANGIDA
POR PLANO DE PORMENOR

規劃條件 CONDIÇÕES URBANÍSTICAS 3/6

政府工程項目
OBRA GOVERNAMENTAL

此地段屬於新城 A 區城市規劃研究範圍
Este terreno insere-se na zona sujeita ao Estudo do
Planeamento da Zona A dos Novos Aterros Urbanos



土地工務運輸局
Direcção dos Serviços de Sócio,
Obras Públicas e Transportes

用途:

- 居住: 公共房屋;
- 基礎設施: 公交停泊調度中心。

Finalidade:

- Habitação : Habitação pública;
- Infra-Estruturas : Parque de estacionamento de transportes públicos.

遵守有關街影計算條例《都市建築總章程》第 88 條。

Cumprimento do cálculo da área de sombra projectada estabelecido pelo artigo 88.º do RGCU.

用以計算該樓宇高度、垂直佔用空間之街寬和街影面積為如下:

街名	樓宇高度	垂直佔用空間	街影面積
馬萬祺博士大馬路(A街)	26.0 米	不允許	2480 平方米
南面之新開道路(B街)	15.0 米	不允許	817 平方米
西面之公共綠化區(C街)	26.0 米	不允許	2866 平方米
北面之公共綠化區(D街)	26.0 米	不允許	785 平方米

A 街及 B 街之間的補償面積: 245 平方米。

B 街及 C 街之間的補償面積: 291 平方米。

C 街及 D 街之間的補償面積: 123 平方米。

D 街及 A 街之間的補償面積: 169 平方米。

Para efeitos de cálculo da altura do edifício e da área em ocupação vertical, a largura das vias e as áreas de sombra projectada são as seguintes:

Nome da via	Altura do edifício	A área em ocupação vertical	Área de sombra
Avenida Doutor Ma Man Kei (Rua A)	26,0 m	Não se admite	2480 m ²
Nova via no Sul (Rua B)	15,0 m	Não se admite	817 m ²
Zona verde pública no Oeste (Rua C)	26,0 m	Não se admite	2866 m ²
Zona verde pública no Norte (Rua D)	26,0 m	Não se admite	785 m ²

Bónus entre a Rua A e a Rua B: 245 m².Bónus entre a Rua B e a Rua C: 291 m².Bónus entre a Rua C e a Rua D: 123 m².Bónus entre a Rua D e a Rua A: 169 m².

樓宇最大許可高度(包括天面上所有設施): 海拔 105.0 米。

Altura máxima permitida do edifício (incluindo todos os equipamentos localizados na laje de cobertura): 105,0m N.M.M.

最大許可地積比率: 5.3 倍。

Índice de utilização do solo máximo permitido: 5,3

最大許可土地覆蓋率: 50 %。

Índice de ocupação do solo máximo permitido: 50%

“A” 及 “MA” 級之建築物,除了遵守於 1989 年 6 月 26 日發出之第 42/89/M 號法令外,尚須提供摩托車車位,其數量不可少於法定之輕型汽車車位的 100 %。

Nos edifícios de classes “A” e “MA”, para além do cumprimento das disposições do Decreto-Lei n.º 42/89/M, de 26 de Junho, dever-se-á ainda reservar um número de lugares de estacionamento para motociclos não inferior a 100% dos lugares de estacionamento legalmente estipulados para veículos ligeiros.

地圖繪製暨地籍局專用
PARA USO EXCLUSIVO DA D.S.C.C.

區域 ZONA 澳門 Macau

檔案編號 PROCESSO N. 2018A021

位置 LOCALIZAÇÃO 位於新城 A 區之土地 - A1 地段

Terreno situado na Zona A das Novas Zonas Urbanas - Lote A1

土地工務運輸局局長
DIRECTORA DA DSSOPT

Oly

04 / 03 / 2021

土地工務運輸局
D S S O P T

未有詳細規劃地區的規劃條件圖
PLANTA DE CONDIÇÕES URBANÍSTICAS
DE
ZONA DO TERRITÓRIO NÃO ABRANGIDA
POR PLANO DE PORMENOR

規劃條件 CONDIÇÕES URBANÍSTICAS 4/6

政府工程項目
OBRA GOVERNAMENTAL

必須在地段範圍內提供足夠的車輛等候空間，避免車輛在公共道路上等候進入建築物的停車場。
Deve-se proporcionar no lote um espaço adequado de espera para veículos, no sentido de evitar que os mesmos impeçam o trânsito na via pública aquando da espera para acederem ao parque de estacionamento do referido edifício.

裙樓最大許可高度: 16米。
Altura máxima permitida do pódio: 16 m.

裙樓頂層除作垂直交通外，必須架空作綠化休憩區，但塔樓底部可作住宅的共同設施，如會所。
O piso ao nível da cobertura do pódio, para além de se destinar a comunicações verticais, deve ser vazado e destinado a espaço verde e de lazer, no entanto, a parte inferior da torre pode destinar-se a instalações comuns, por exemplo, um clube.

倘若不能符合下列任何一項條件，在遞交工程計劃草案時，須一併呈交“空氣流通”的評估報告供相關部門審核：

- 每座塔樓之間的距離不少於塔樓高度之 1/6;
- 塔樓立面最大連續寬度: 70 米。

Caso não possa respeitar uma das seguintes restrições, será necessário submeter o relatório de avaliação de “circulação do ar” para apreciação dos respectivos serviços públicos aquando da apresentação do anteprojecto:

- O afastamento mínimo entre as torres não deve ser inferior a 1/6 da altura da torre;
- Extensão máxima contínua das fachadas da torre: 70m.

面向街道準線的建築物地面層須退縮至少3米淨寬形成柱廊/騎樓：

- 柱廊/騎樓淨高不少於 6 米;
- 柱廊/騎樓下的地面用作公共行人道，賦予公共地役權，不得作任何形式的佔用;
- 柱廊/騎樓範圍內的行人路面以下 1.5 米深的空間預留作公共基礎設施之用，並賦予公共地役權。

O piso térreo do edifício que confronta o alinhamento oficial deve ser recuado, em pelo menos, 3 metros, formando uma arcada:

- A altura livre da arcada não deve ser inferior a 6 metros;
- A área sob a arcada ao nível do solo é destinada a passeio pedonal público, sendo constituída uma zona de servidão pública e sem poder ser objecto de qualquer tipo de ocupação;
- A área sob a arcada destinada a passeio pedonal ao nível do subsolo até à profundidade de 1,5 metros destina-se à instalação de infra-estruturas públicas e constitui uma zona de servidão pública.

必須預留位置安裝冷氣機，用以解決冷氣機去水問題(倘在臨街立面上，則須作遮擋裝飾)。
Deverá prever soluções para instalação de aparelhos de ar condicionado por forma a evitar a projecção directa na via pública de água resultante do seu funcionamento (além disso, os aparelhos supramencionados deverão, caso estiverem instalados nas fachadas de edifício, ser cobertos com elementos decorativos).

植物種植面積(包括地面層、裙樓頂層、天台及垂直綠化)不應少於地段面積的 35%:

- 天台須作綠化處理，植物種植面積不應少於露天面積的 30%;
- 裙樓頂層須作綠化處理，植物種植面積不應少於露天面積的 50%;
- 地面層須作綠化處理，植物種植面積不應少於露天面積的 30%。

A área de arborização (incluindo o piso térreo, o piso ao nível da cobertura do pódio, o terraço e a arborização vertical) não deve ser inferior a 35% da área do lote:

- Laje de cobertura destinada a tratamento paisagístico, com área de plantação não inferior a 30% da área descoberta;
- O piso ao nível da cobertura do pódio destinada a tratamento paisagístico, com área de plantação não inferior a 50% da área descoberta;
- O piso térreo destinada a tratamento paisagístico, com área de plantação não inferior a 30% da área descoberta.

地圖繪製暨地籍局專用
PARA USO EXCLUSIVO DA D.S.C.C.



位置 LOCALIZAÇÃO 位於新城 A 區之土地 - A1 地段

Terreno situado na Zona A das Novas Zonas Urbanas - Lote A1

土地工務運輸局局長
DIRECTORA DA DSSOPT

04 / 03 2021

土地工務運輸局
D S S O P T未有詳細規劃地區的規劃條件圖
PLANTA DE CONDIÇÕES URBANÍSTICAS
DE
ZONA DO TERRITÓRIO NÃO ABRANGIDA
POR PLANO DE PORMENOR

規劃條件 CONDIÇÕES URBANÍSTICAS 5/6

政府工程項目
OBRA GOVERNAMENTAL

公交停泊調度中心必須設置於地庫一層，建築面積不應少於 11,000 平方米，須配備獨立垂直交通設備及通往公共街道的獨立出入口；同時應配備公交充電裝置設置，不少於停泊車輛總數量的 20%。

O parque de estacionamento de transportes públicos deve ser construído em cave e ter uma área bruta de construção não inferior a 11.000m², devendo ser providenciados equipamentos de comunicação verticais independentes, assim como acessos independentes e directos para a via pública. Devem ser também equipados com dispositivos de carregamento dos veículos de transportes públicos eléctricos, cujo número não deve ser inferior a 20% do número total de lugares de estacionamento previsto.

消防車道不可佔用地段以外的綠化空間，並賦予公共地役權。

As passagens para as viaturas dos bombeiros não podem ocupar os espaços verdes situados fora do lote, sendo constituída uma servidão pública.

應呈交倘需的環境影響評估報告供環境保護局審核。

Caso seja necessário, deverá submeter o relatório de avaliação do impacto ambiental para apreciação pela DSPA.

在工程計劃草案及建築計劃階段須聽取交通事務局及市政署的意見。

Em fase de anteprojecto e projecto de arquitectura deverão ser ouvidos os pareceres de DSAT e IAM .

遵守澳門特別行政區現行之一切建築條例與法規，包括由土地工務運輸局發出之行政指引及規劃研究。 Cumprimento da legislação geral e específica aplicável na RAEM, bem como das restantes normas reguladoras da construção, incluindo as circulares e estudos urbanísticos da DSSOPT.

圖例：

LEGENDA :



地面及其以上之空間用作公共行人道，不得作任何形式的佔用，且應預留地面以下 2.5 米深的空間作公共基礎設施之用，並賦予公共地役權。

O nível do solo e o espaço acima deste destinam-se a passeio público, não podendo ser objecto de qualquer tipo de ocupação e a área ao nível do subsolo até à profundidade de 2,5 metros deve destinar-se à instalação de infra-estruturas pública, sendo constituída uma servidão pública.



地面及其以上空間用作公共行人活動區及緊急車輛通道用途，不得作任何形式的佔用，且應預留地面以下適當的空間作公共基礎設施之用，並賦予公共地役權。

O nível do solo e o espaço acima deste destinam-se a passeio público, não podendo ser objecto de qualquer tipo de ocupação e a área ao nível do subsolo deve ter um espaço apropriado destinado a instalação de infra-estruturas pública, sendo constituída uma servidão pública.



公共行人天橋：


- 應在圖示位置的建築物內須預留足夠空間及面積作為公共行人天橋的附屬設施之用，並設置獨立的垂直交通設施和通往公共街道或公共開放空間之出入口，該部份面積賦予公共地役權。 Passagem superior pública para peões :

- Devem-se reservar espaços e áreas suficientes destinados a equipamentos complementares à passagem superior pública para peões no edifício assinalado na planta, bem como instalar equipamentos de transportes verticais e construir uma entrada e saída para aceder às vias públicas ou ao espaço público aberto, sendo esta área para o efeito constituída uma servidão pública.

地圖繪製暨地籍局專用
PARA USO EXCLUSIVO DA D.S.C.C.



地圖繪製暨地籍局
DIRECCAO DOS SERVICOS DE SOLOS,
OBRAS PUBLICAS E TRANSPORTES

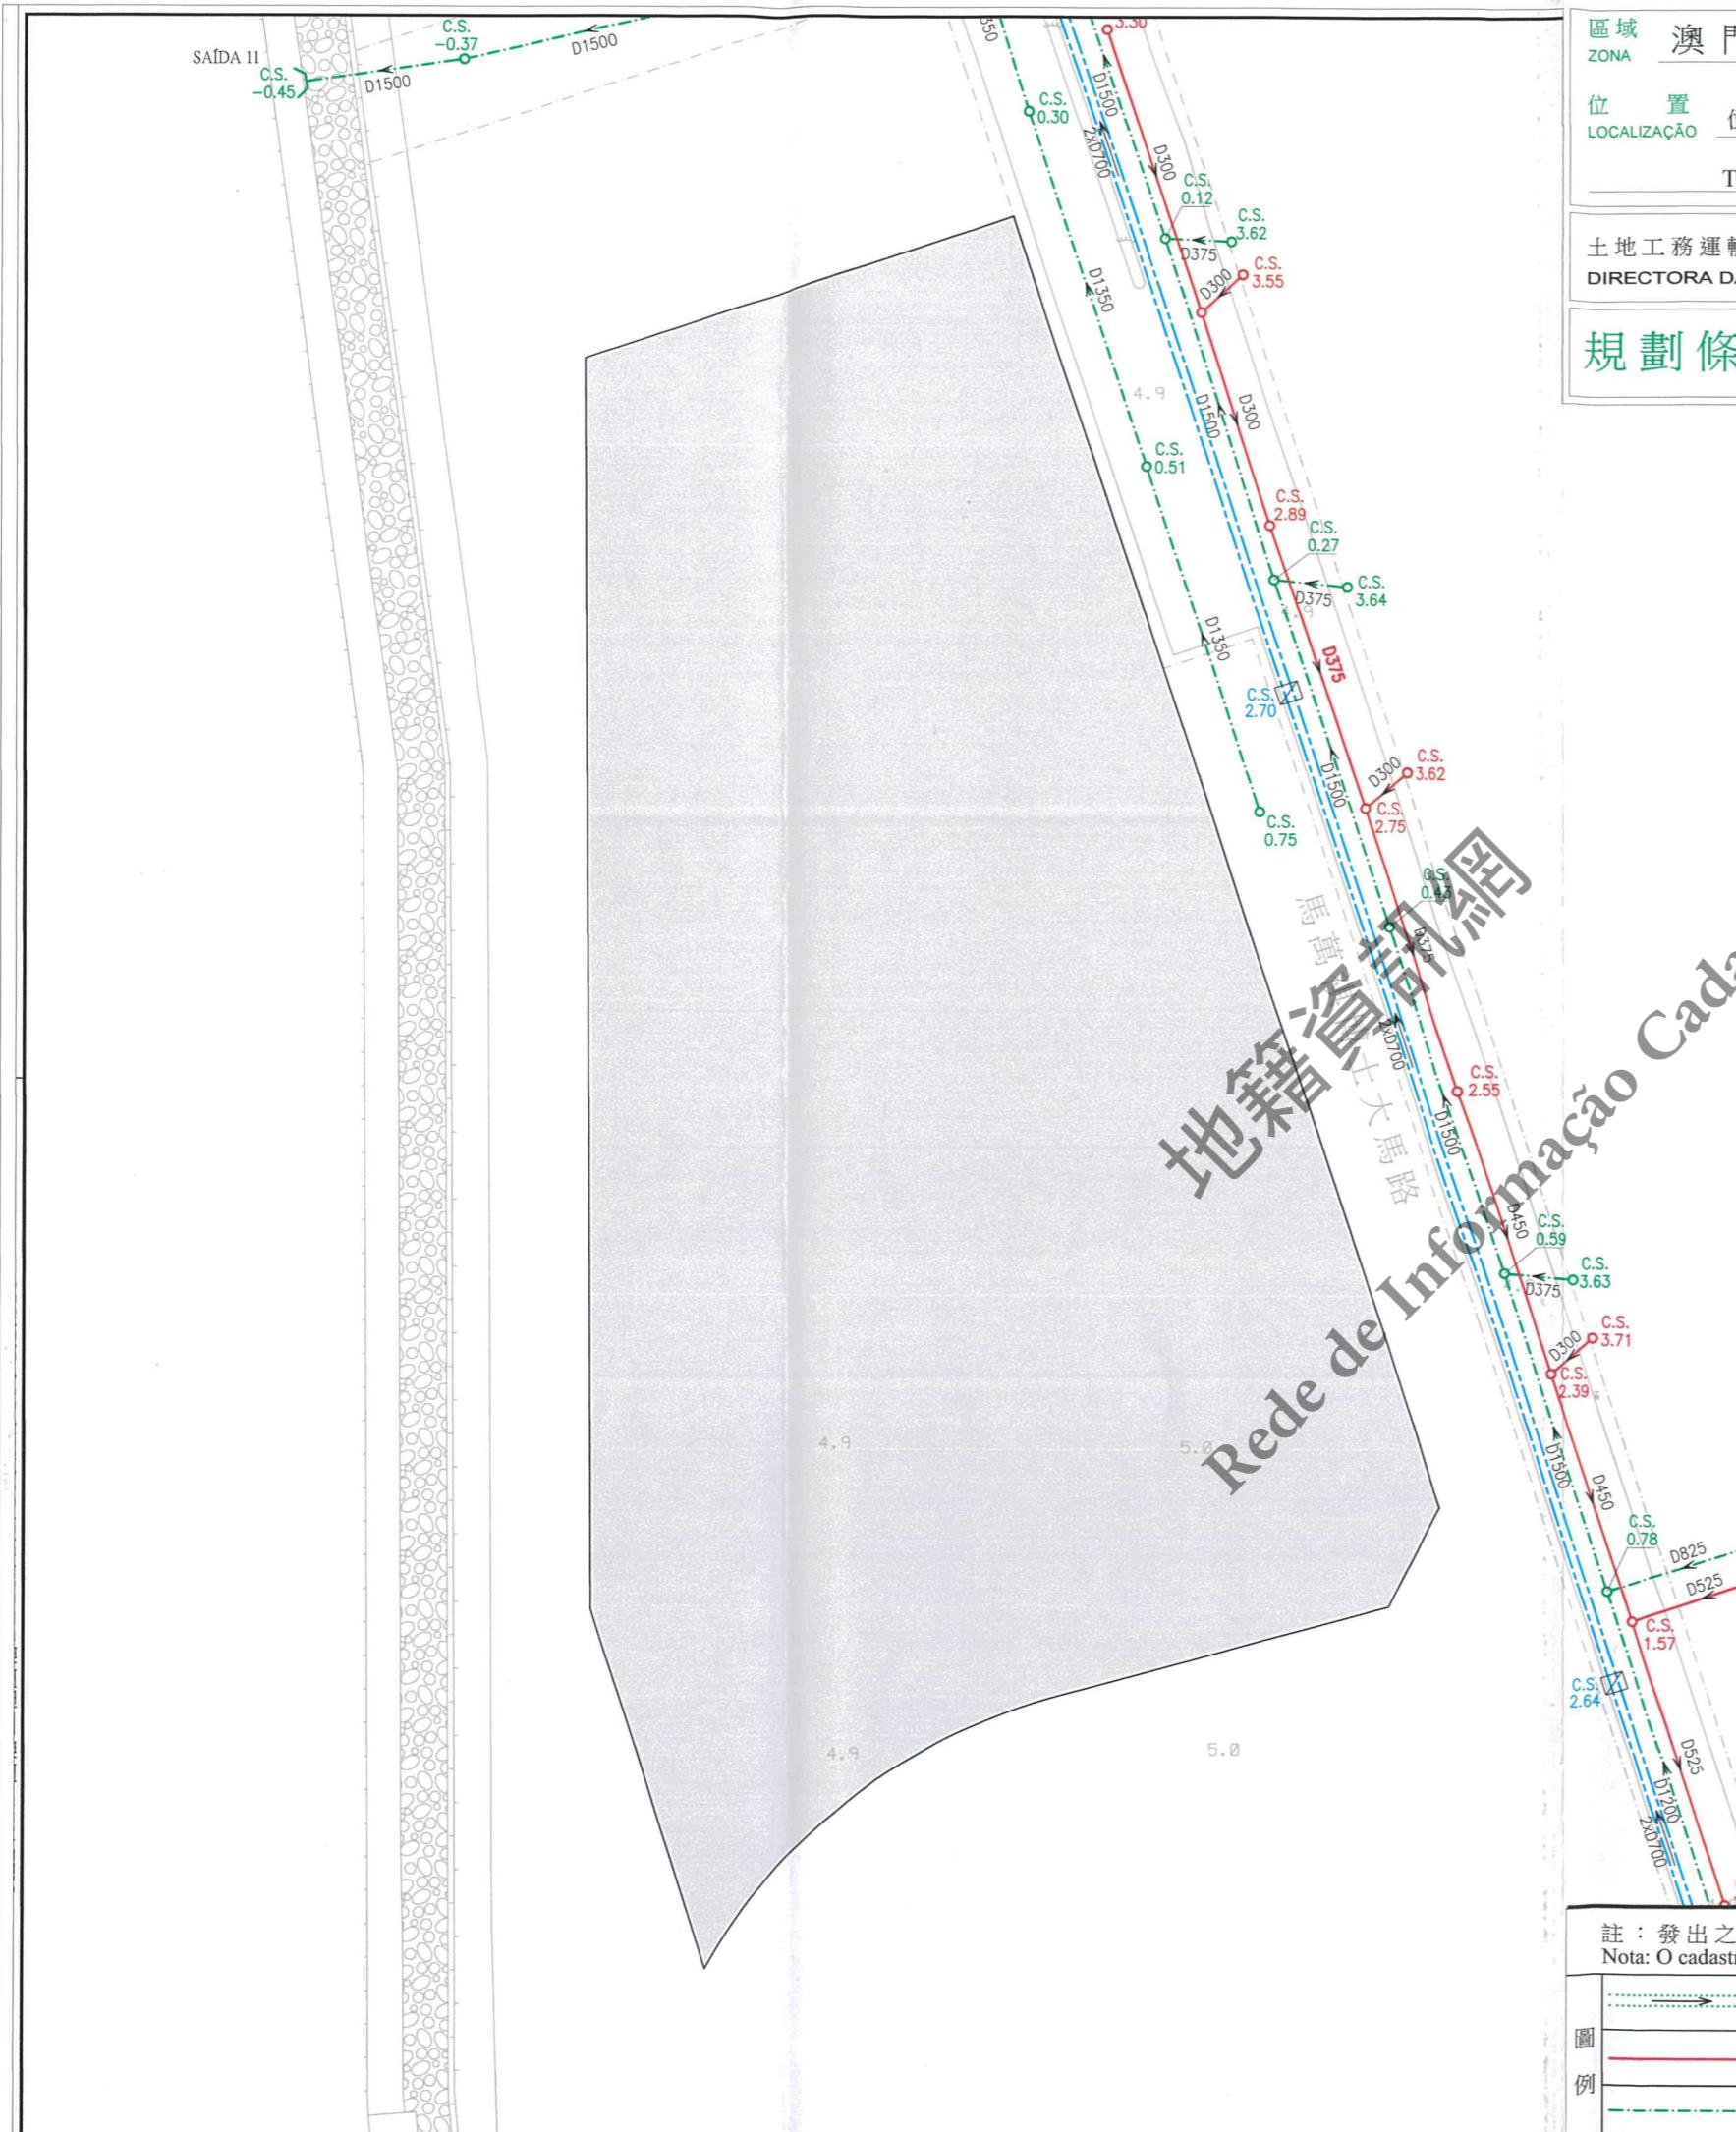

區域 ZONA 澳門 Macau

檔案編號
PROCESSO N. 2018A021

土地工務運輸局
D S S O P T

未有詳細規劃地區的規劃條件圖
PLANTA DE CONDIÇÕES URBANÍSTICAS
DE
ZONA DO TERRITÓRIO NÃO ABRANGIDA
POR PLANO DE PORMENOR

政府工程項目
OBRA GOVERNAMENTAL



MACAU
土地工務運輸局
Direcção dos Serviços de Solo
Obras Públicas e Transportes

新城 A 區
Zona A dos N.Z.U.

地圖繪製暨地籍局專用
PARA USO EXCLUSIVO DA D.S.C.C.

註：發出之記錄圖僅供參考，申請者應作實地核實。
Nota: O cadastro emitido é só para referência, o requerente tem responsabilidade de verificar no local.

註：發出之記錄圖僅供參考，申請者應作實地核實。 Nota: O cadastro emitido é só para referência, o requerente tem responsabilidade de verificar no local.			比例 Escala : 1 : 1000
圖例	雨水溝、涵箱 CALEIRA, BOX CULVERT	合流下水道 COLECTOR UNITÁRIO	雨水放流管 EMISSARIO PLUVIAL
	家庭下水道 COLECTOR DOMÉSTICO	抽升導管 CONDUTA ELEVATÓRIA	<input type="checkbox"/> 漩渦井 CÂMARA DE VÓRTICE
	雨水下水道 COLECTOR PLUVIAL	放流管 EMISSARIO	<input checked="" type="checkbox"/> 分流井 CÂMARA DE DESCARREGADOR