

區域
ZONA 澳門 Macau

檔案編號
PROCESSO N.º 2001A006

土地工務運輸局
DSSOPT

位 置
LOCALIZAÇÃO 收容所街35-79號及石仔堆巷38號-北區中葡小學

Rua do Asilo n.º 35-79 e Travessa das Pedrinhas n.º 38
- Escola Primária Luso - Chinesa do Bairro Norte

土地工務運輸局局長
DIRECTORA DA DSSOPT

08 07 2020


未有詳細規劃地區的規劃條件圖
PLANTA DE CONDIÇÕES URBANÍSTICAS
DE
ZONA DO TERRITÓRIO NÃO ABRANGIDA
POR PLANO DE PORMENOR

規劃條件 CONDIÇÕES URBANÍSTICAS 1/4

政府工程項目
OBRA GOVERNAMENTAL

基本圖由地圖繪製暨地籍局提供
CARTOGRAFIA BASE FORNECIDA PELA D.S.C.C.

比例 ESCALA 1:1000

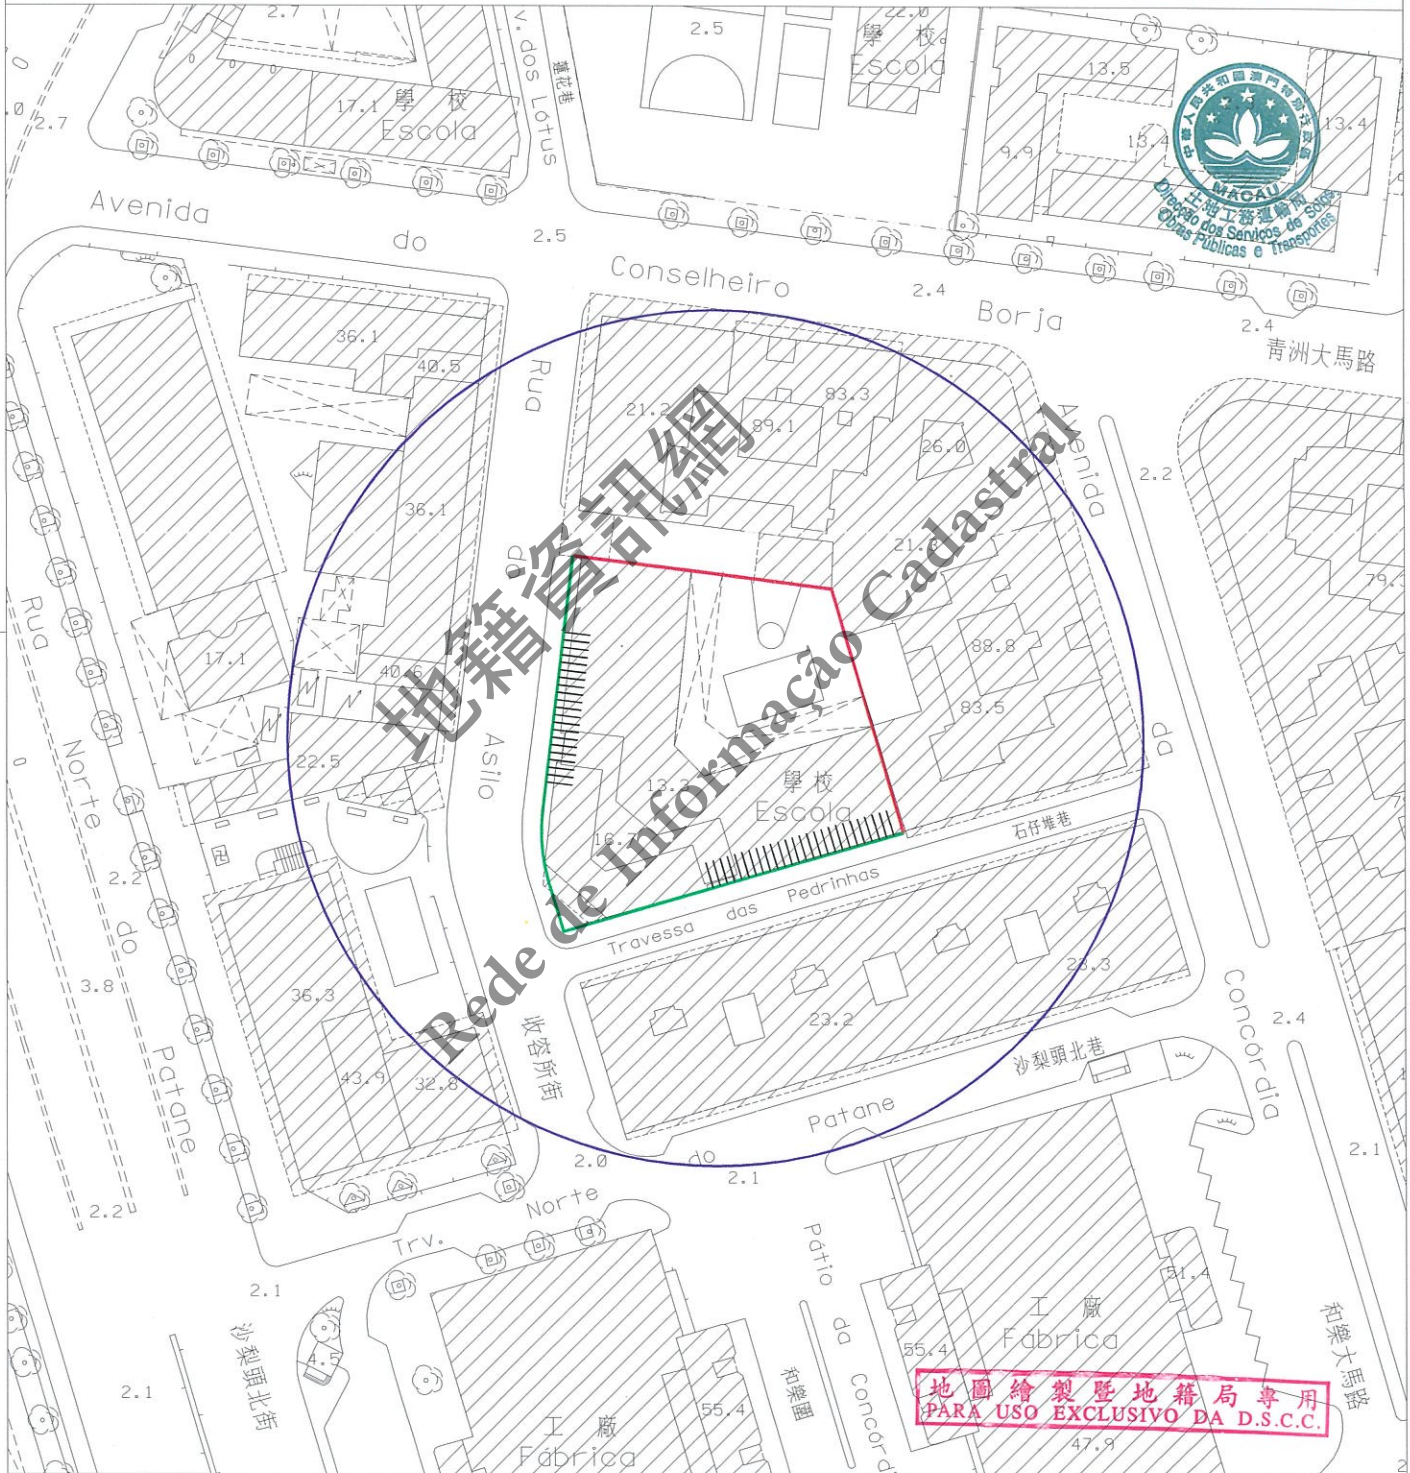

圖例:
LEGENDA:

- 街道準線 Alinhamento
- 將來地界 Limite futuro do terreno
- 車輛出入口通道最大寬度為8.00米
A largura máxima do acesso de entrada e saída para
veículos automóveis é de 8,00m

區域
ZONA

澳門 Macau

檔案編號

PROCESSO N.º

2001A006

位 置
LOCALIZAÇÃO

收容所街35-79號及石仔堆巷38號 - 北區中葡小學

Rua do Asilo n.º 35-79 e Travessa das Pedrinhas n.º 38
- Escola Primária Luso - Chinesa do Bairro Norte

土地工務運輸局局長

DIRECTORA DA DSSOPT

08 07 2020

土地工務運輸局
DSSOPT未有詳細規劃地區的規劃條件圖
PLANTA DE CONDIÇÕES URBANÍSTICAS
DE
ZONA DO TERRITÓRIO NÃO ABRANGIDA
POR PLANO DE PORMENOR

規劃條件 CONDIÇÕES URBANÍSTICAS 2/4

政府工程項目
OBRA GOVERNAMENTAL

用途: 教育及其相關設施。

Finalidades: Equipamentos escolares e equipamentos com eles relacionados.

遵守有關街影計算條例《都市建築總章程》第88條。

Cumprimento do cálculo da área de sombra projectada estabelecido pelo artigo 88.º do RGPU.

用以計算該樓宇高度、垂直佔用空間之街寬和街影面積為如下:

街名	樓宇高度	垂直佔用空間	街影面積
收容所街(A街)	16.0米	16.0米	417平方米
石仔堆巷(B街)	7.8米	不允許	183平方米
A街及B街之間的補償面積: 31平方米			

Para efeitos de cálculo da altura do edifício e da área em ocupação vertical, a largura das vias e as áreas de sombra projectada são as seguintes:

Nome da via	Altura do edifício	A área em ocupação vertical	Área de sombra
Rua do Asilo (Rua A)	16,0 m	16,0 m	417 m²
Travessa das Pedrinhas (Rua B)	7,8 m	Não se admite	183 m²
Bónus entre a Rua A e a Rua B: 31m².			

樓宇最大許可高度: 50.0米。

Altura máxima permitida do edifício: 50,0 m.

最大許可地積比率: 應遵守第01/DSSOPT/2009號行政指引第5.2點的表II。

Índice de utilização do solo máximo permitido: Deve cumprir a Tabela II do n.º 5.2 da Circular n.º 01/DSSOPT/2009.

最大許可覆蓋率: 70%。

Índice de ocupação do solo máximo permitido: 70%.

遵守《教育機構停車位特別條例》。

É obrigatório o cumprimento das disposições definidas nos 《Condicionamentos Especiais em Termos de Lugares de Estacionamento Afectos aos Estabelecimentos de Ensino》.

必須在地段範圍內提供足夠的車輛等候空間, 避免車輛在公共道路上等候進入建築物的停車場。

Deve-se proporcionar no lote um espaço adequado de espera para veículos, no sentido de evitar que os mesmos impeçam o trânsito na via pública aquando da espera para acederem ao parque de estacionamento do referido edifício.

必須預留位置安裝冷氣機, 用以解決冷氣機去水問題(倘在臨街立面上, 則須作遮擋裝飾)。

Deverá prever soluções para instalação de aparelhos de ar condicionado por forma a evitar a projecção directa na via pública de água resultante do seu funcionamento (além disso, os aparelhos supramencionados deverão, caso estiverem instalados nas fachadas de edifício, ser cobertos com elementos decorativos).

在工程計劃草案及建築計劃階段須聽取市政署的意見。

Em fase de anteprojecto e projecto de arquitectura deverão ser ouvidos os pareceres de IAM.

遵守澳門特別行政區現行之一切建築條例與法規, 包括由土地工務運輸局發出之行政指引。

Cumprimento da legislação geral e específica aplicável na RAEM, bem como as restantes normas reguladoras da construção, incluindo as circulares da DSSOPT.

地圖繪製暨地籍局專用
PARA USO EXCLUSIVO DA D.S.C.C.

規劃條件 CONDIÇÕES URBANÍSTICAS 3/4

政府工程項目
OBRA GOVERNAMENTAL

教育機構停車位特別條例：

CONDICIONAMENTOS ESPECIAIS PARA LUGARES PARQUE DOS ESTABELECIMENTOS DE ENSINO

- 1 - 作為計算停車位之最少數目，教學設施可分為三組，分別是：

Para efeitos de cálculo do número mínimo de lugares de estacionamento, os estabelecimentos de ensino podem ser divididos em 3 (três) grupos a saber :

第I組：幼稚園、小學等；

Grupo I : Jardins de infância, escolas primárias, etc. ;

第II組：中學、技術學校、特殊教育學校（殘障人士）等；

Grupo II: Escolas secundárias, escolas técnicas-profissionais, escolas de ensino especial (deficientes), etc. ;

第III組：高等教育學校、專業培訓學校、理工學院、大學等。

Grupo III: Estabelecimentos de ensino superior, institutos de formação profissional, institutos politécnicos, universidades, etc. .

- 2 - 用以計算教學設施停車位之最少數目得遵守以下準則：

A determinação do número de lugares parque, mínimo, para um estabelecimento de ensino poderá obedecer ao seguinte critério:

學校 Escolas	車輛 Veículos	汽車 Ligeiros	摩托車 Motociclos	小巴或公共汽車 Mínibus ou autocarros
第I組	Grupo I	(a)	(a)	(每一百名學生一個車位) (Em cada 100 alunos 1 lugar)
第II組	Grupo II	(a)	(a)	二個車位 / 2 Lugares
第III組	Grupo III	(b)	(b)	二個車位 / 2 Lugares

註(a)：-長期性使用課室（課室/工場*實驗室*）：每4個課室1個輕型汽車及1個摩托車停車位；

Salas de utilização permanente (sala de aula/oficinas*/laboratórios*): por cada 4 salas, 1 lugar para ligeiro + 1 lugar para motociclo ;

-校長室：1個輕型汽車停車位；

Directoria: 1 lugar para ligeiro ;

-行政人員辦公室：每200平方米建築面積1個輕型汽車及2個摩托車停車位。

Garinetes administrativos: 1 lugar para ligeiros + 2 lugares para motociclos por cada 200 m² de ABC.

註(b)：-長期性使用課室（課室/工場*實驗室*）：每2個課室1個輕型汽車及1個摩托車停車位；

Salas de utilização permanente (sala de aula/oficinas*/laboratórios*): por cada 2 salas, 1 lugar para ligeiro + 1 lugar para motociclo ;

-校長室/教授辦公室：2個輕型汽車停車位；

Directoria/Reitoria: 2 lugar para ligeiro;

-行政人員辦公室：每200平方米建築面積1個輕型汽車及2個摩托車停車位。

Garinetes administrativos: 1 lugar para ligeiros + 2 lugares para motociclos por cada 200 m² de ABC.

* 備註：

OBSERVAÇÃO

-祇適用於第II組的技術學校及第III組的學校。

Só se aplica para as escolas técnicas-profissionais do grupo II e estabelecimentos do grupo III .

- 3 - 然而，倘有例外情況及有適當理由解釋下，上述表內所規定的車位數目可以減少。

No entanto, em casos excepcionais e devidamente justificados, o número de lugares parque indicado no quadro acima pode ser reduzido .



區域 ZONA 澳門 Macau

檔案編號 PROCESSO N.º 2001A006

位 置 LOCALIZAÇÃO 收容所街35-79號及石仔堆巷38號 - 北區中葡小學

Rua do Asilo n.º 35-79 e Travessa das Pedrinhas n.º 38
- Escola Primária Luso - Chinesa do Bairro Norte

土地工務運輸局局長
DIRECTORA DA DSSOPT


08 07 2020

土地工務運輸局
DSSOPT

未有詳細規劃地區的規劃條件圖
PLANTA DE CONDIÇÕES URBANÍSTICAS
DE
ZONA DO TERRITÓRIO NÃO ABRANGIDA
POR PLANO DE PORMENOR

規劃條件 CONDIÇÕES URBANÍSTICAS 4/4

政府工程項目
OBRA GOVERNAMENTAL

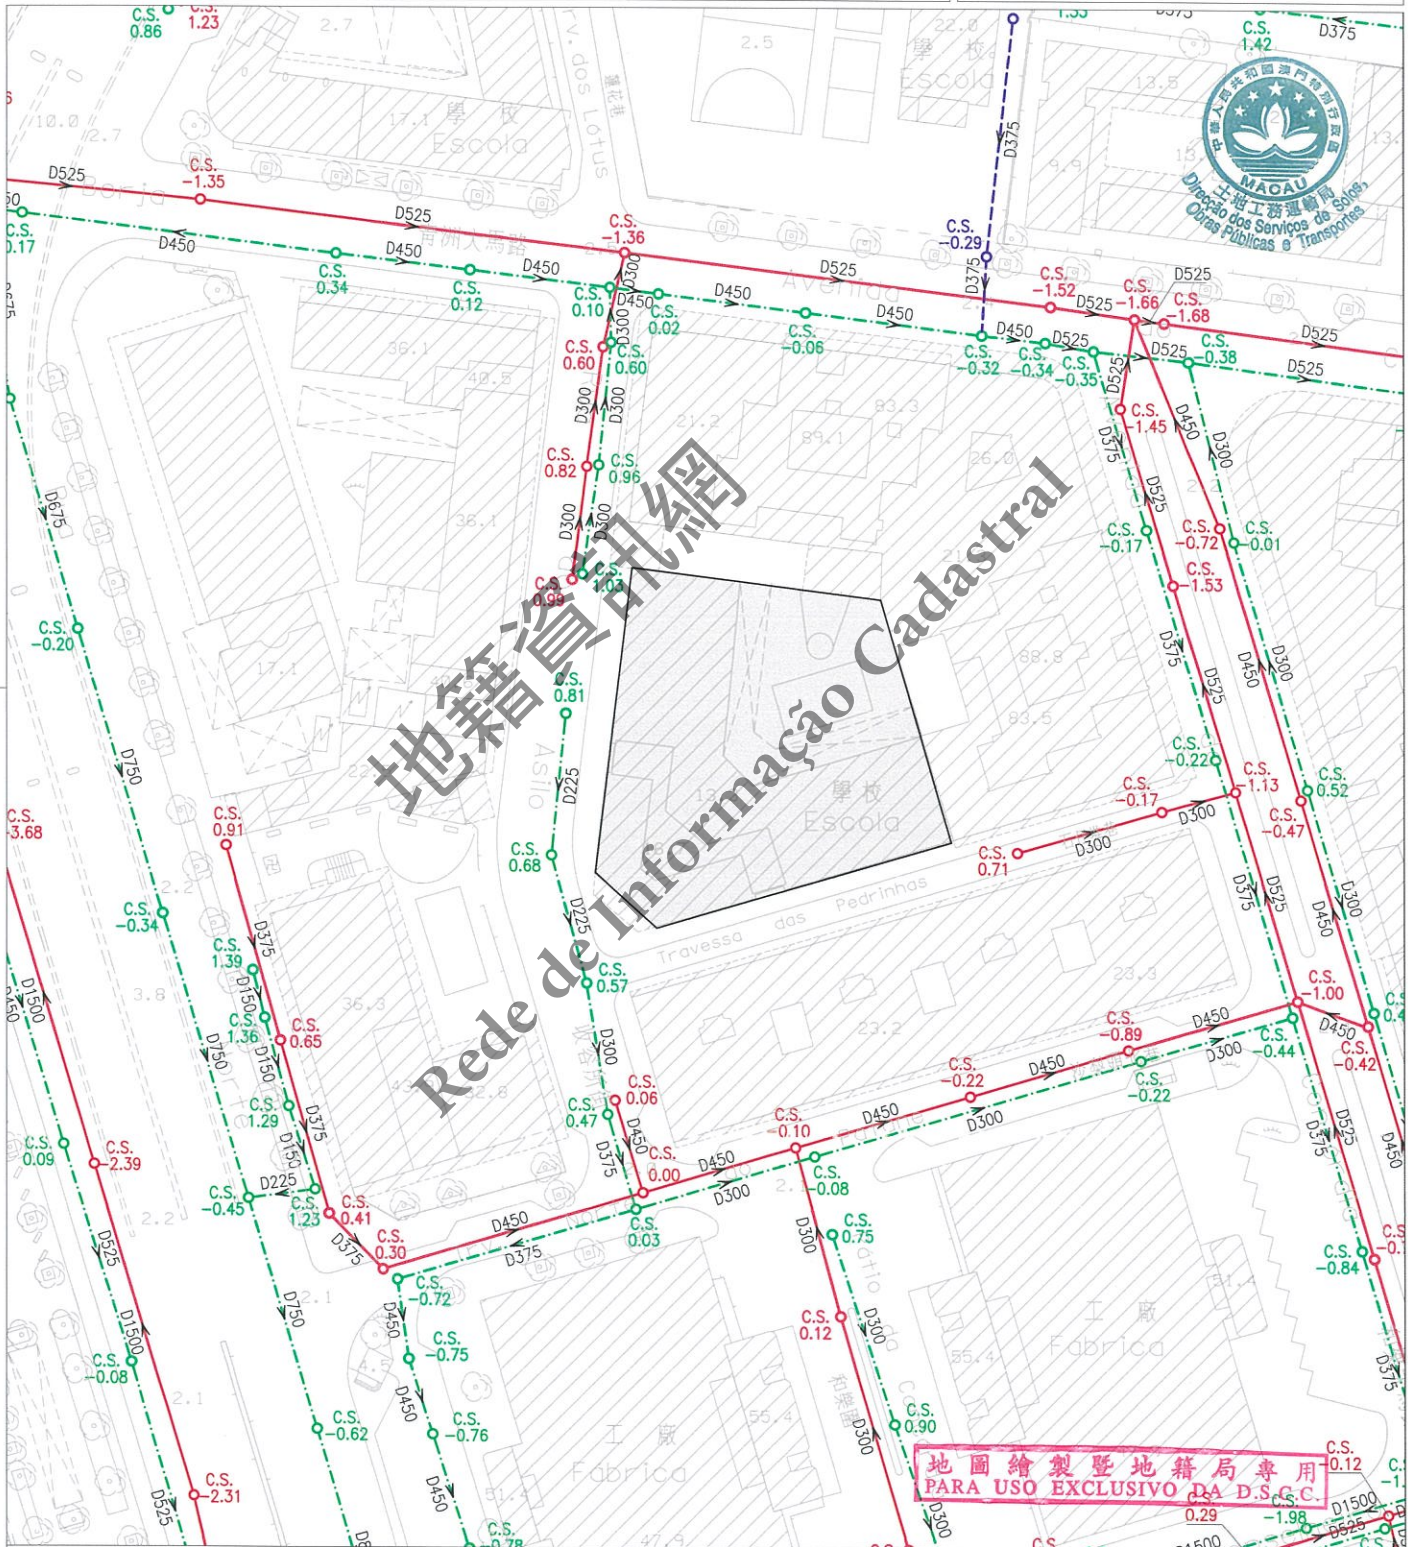

註：發出之記錄圖僅供參考，申請者應作實地核實。

Nota: O cadastro emitido é só para referência, o requerente tem responsabilidade de verificar no local.

比例
Escala: 1 : 1000

圖 例	雨水溝、涵箱 CALEIRA, BOX CULVERT	合流下水道 COLECTOR UNITÁRIO	雨水放流管 EMISSARIO PLUVIAL	泵房 ESTACÃO ELEVATÓRIA
	家庭下水道 COLECTOR DOMÉSTICO	抽升導管 CONDUTA ELEVATÓRIA	漩渦井 CÂMARA DE VÓRTICE	沙井 CAIXA DE VISITA
	雨水下水道 COLECTOR PLUVIAL	放流管 EMISSARIO	分流井 CÂMARA DE DESCARREGADOR	C.S. 沙井底標高 COTA DA SOLEIRA