

區域
ZONA 澳門 Macau

檔案編號
PROCESSO N.º 2005A009

位 置
LOCALIZAÇÃO 馬忌士圍 7-11 號

Pátio de Lourenço Marques nº 7-11

土地工務運輸局局長
DIRECTOR DA DSSOPT

25 AUG 2014

土地工務運輸局
DSSOPT

未有詳細規劃地區的規劃條件圖
PLANTA DE CONDIÇÕES URBANÍSTICAS
DE
ZONA DO TERRITÓRIO NÃO ABRANGIDA
POR PLANO DE PORMENOR

第 12/2013 號法律
Lei n.º 12/2013

規劃條件 CONDIÇÕES URBANÍSTICAS 1/3

基本圖由地圖繪製暨地籍局提供
CARTOGRAFIA BASE FORNECIDA PELA D.S.C.C.

比例 ESCALA 1:1000



圖例：
LEGENDA:

- | | | |
|---------|------|--------------------------|
| —— | 街道準線 | Alinhamento |
| - - - - | 原有地界 | Limite actual do terreno |
| —— | 將來地界 | Limite futuro do terreno |
| ⊗ | 參考點 | Ponto de referência |



區域
ZONA 澳門 Macau

檔案編號
PROCESSO N.º 2005A009

位置
LOCALIZAÇÃO 馬忌士圍 7-11 號

Pátio de Lourenço Marques n.º 7-11

土地工務運輸局局長
DIRECTOR DA DSSOPT

25 AUG 2014

規劃條件 CONDIÇÕES URBANÍSTICAS 2/3

土地工務運輸局
DSSOPT

未有詳細規劃地區的規劃條件圖
PLANTA DE CONDIÇÕES URBANÍSTICAS
DE
ZONA DO TERRITÓRIO NÃO ABRANGIDA
POR PLANO DE PORMENOR

第 12/2013 號法律
Lei n.º 12/2013

基本圖由地圖繪製暨地籍局提供
CARTOGRAFIA BASE FORNECIDA PELA D.S.C.C.

比例 ESCALA 1:1000

此地段屬於新馬路區都市規劃範圍
Este terreno insere-se na zona
sujeita ao Plano da Almeida Ribeiro



用途：非工業。
Finalidades: Não industrial.

樓宇最大許可高度：17.8米。
Altura máxima permitida do edifício: 17,8m.

除遵守76度角線之外，最多只許增建同一垂直面兩層高之縮級樓層。
Para além do cumprimento do plano 76°, admite-se o aumento de dois pisos (no máximo) recuados num só plano vertical.

用以計算樓宇高度、垂直佔用空間和凸出物之街寬見下表：

街名	樓宇高度	垂直佔用空間	凸出物
馬忌士圍	4.4 米	不允許	4.4 米

Para efeitos de cálculo da altura do edifício, da ocupação vertical e das saliências, as larguras das vias são as seguintes:

Nome da via	Altura do edifício	Ocupação vertical	Saliência
Pátio de Lourenço Marques	4,4m	Não se admite	4,4m

最大許可地積比率：無限制。
IUS máximo permitido : Sem restrições.

最大許可覆蓋率：無限制。
IOS máximo permitido : Sem restrições.

建築物必須預留位置安裝冷氣機，並須解決冷氣機去水問題（倘在臨街立面上，則須作遮擋裝飾）。
O edifício deverá prever soluções para instalação de aparelhos de ar condicionado e formas de evitar a projecção directa na via pública de água resultante do seu funcionamento (além disso, os aparelhos supramencionados deverão, caso confrontem com a via, ser cobertos com elementos decorativos).

遵守澳門特別行政區現行之一切建築條例與法規，包括由土地工務運輸局發出之行政指引。
Cumprimento da legislação geral e específica aplicável na RAEM, bem como das restantes normas reguladoras da construção, incluindo as circulares da DSSOPT.

圖例：LEGENDA：



此部分土地用作公共街道用途，應被騰空及歸入澳門特別行政區公產土地。
Parcela de terreno destinada a via pública, devendo para o efeito ser desocupada e integrada no domínio público da RAEM.



為符合街道準線之要求，應向澳門特別行政區政府申請批給此地塊。
A fim de obedecer às exigências do alinhamento, deve-se solicitar à Administração a concessão da parcela de terreno em causa.

地圖繪製暨地籍局專用
PARA USO EXCLUSIVO DA D.S.C.C.

區域
ZONA 澳門 Macau

檔案編號
PROCESSO N.º 2005A009

位置
LOCALIZAÇÃO 馬忌士園 7-11 號

Pátio de Lourenço Marques n.º 7-11

土地工務運輸局局長
DIRECTOR DA DSSOPT


25 AUG 2014

土地工務運輸局
DSSOPT

未有詳細規劃地區的規劃條件圖
PLANTA DE CONDIÇÕES URBANÍSTICAS
DE
ZONA DO TERRITÓRIO NÃO ABRANGIDA
POR PLANO DE PORMENOR

第 12/2013 號法律
Lei n.º 12/2013

規劃條件 CONDIÇÕES URBANÍSTICAS 3/3

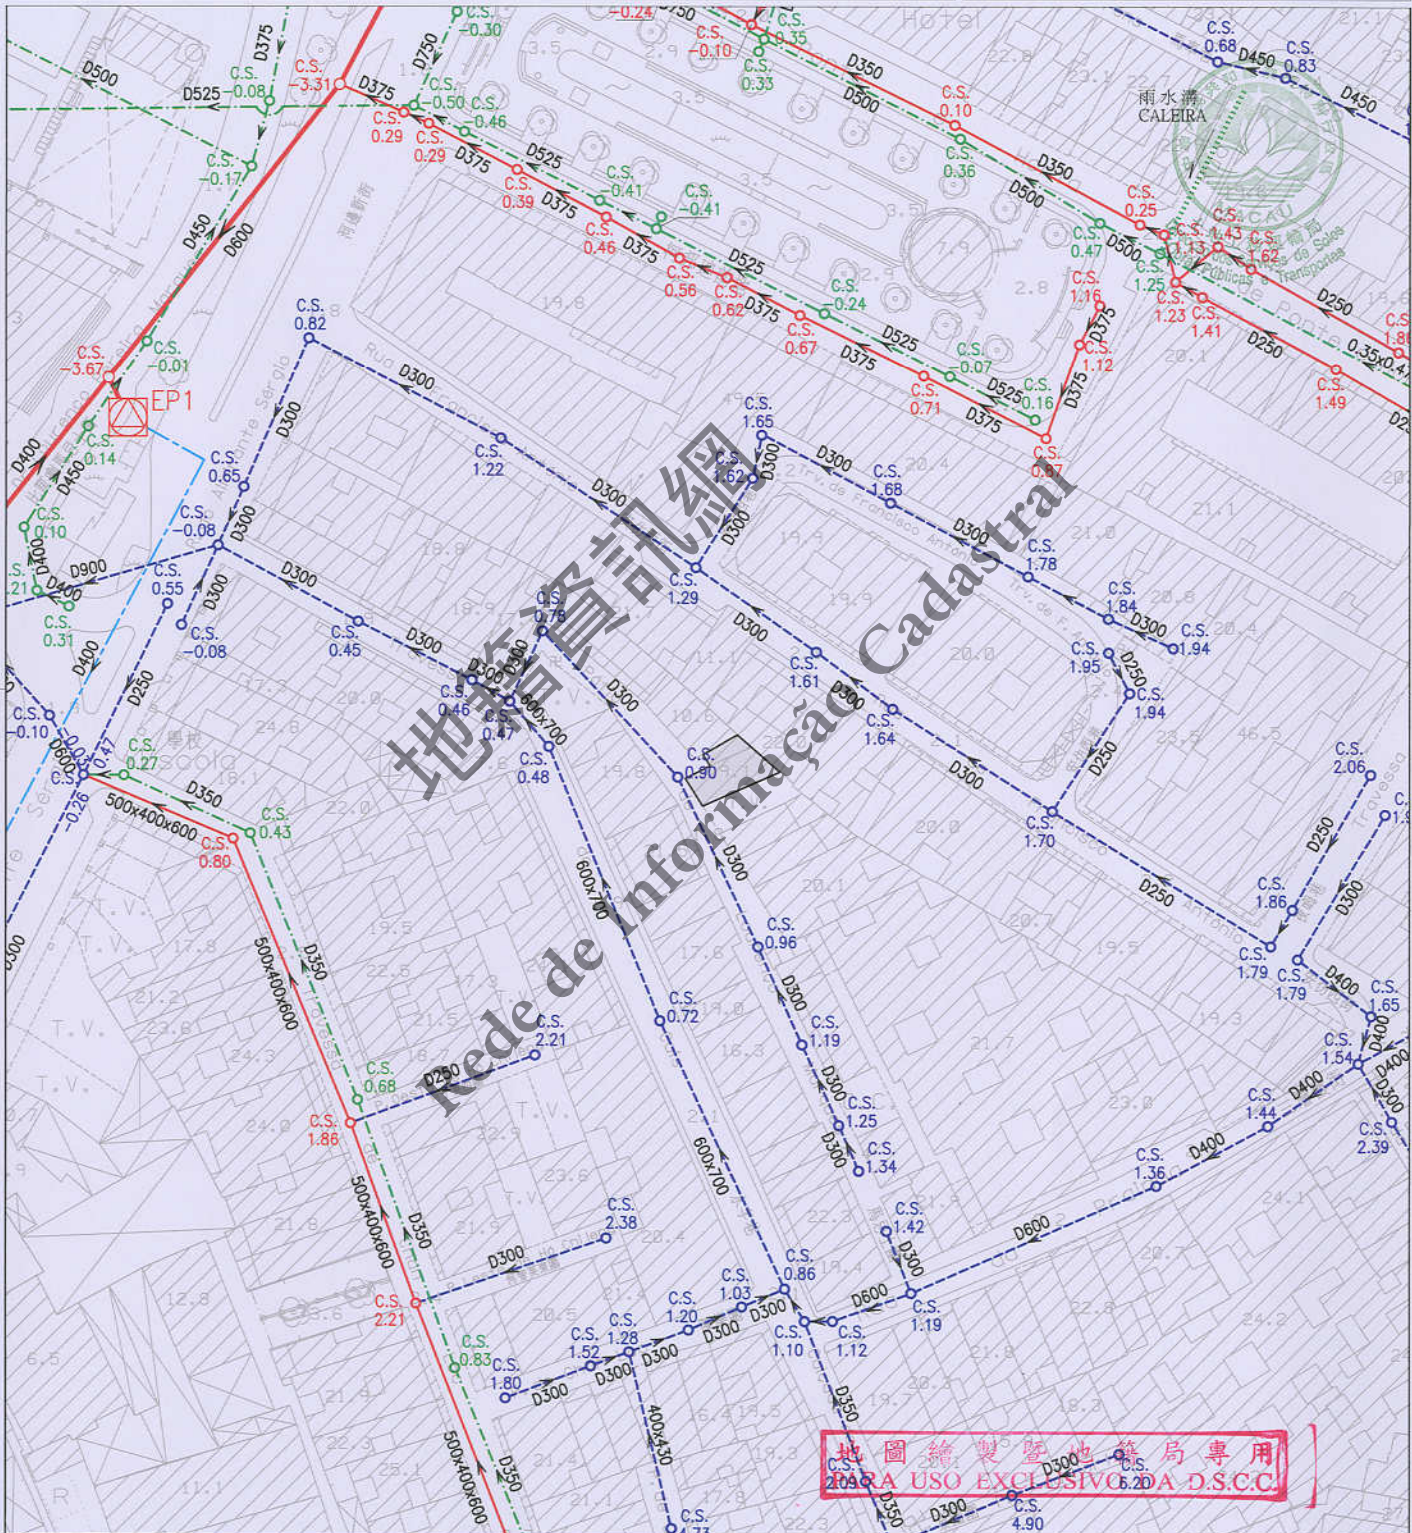

註：發出之記錄圖僅供參考，申請者應作實地核實。

Nota: O cadastro emitido é só para referência, o requerente tem responsabilidade de verificar no local.

比例
Escala 1 : 1000

圖 例	雨水溝、涵箱 CALEIRA, BOX CULVERT	合流下水道 COLECTOR UNITÁRIO	雨水放流管 EMISSARIO PLUVIAL	泵房 ESTACÃO ELEVATÓRIA
	家庭下水道 COLECTOR DOMÉSTICO	抽升導管 CONDUTA ELEVATÓRIA	漩渦井 CÂMARA DE VÓRTICE	沙井 CAIXA DE VISITA
	雨水下水道 COLECTOR PLUVIAL	放流管 EMISSARIO	分流井 CÂMARA DE DESCARREGADOR	C.S. 沙井底標高 COTA DA SOLEIRA