

位 置 LOCALIZAÇÃO 橋樑前地2-4號

Largo da Ponte n°s2-4

土地工務運輸局局長
DIRECTOR DA DSSOPT

13 OCT 2014


規劃條件 CONDIÇÕES URBANÍSTICAS 1/4

未有詳細規劃地區的規劃條件圖
 PLANTA DE CONDIÇÕES URBANÍSTICAS
 DE
 ZONA DO TERRITÓRIO NÃO ABRANGIDA
 POR PLANO DE PORMENOR

Lei n.º 12/2013

基本圖由地圖繪製暨地籍局提供
CARTOGRAFIA BASE FORNECIDA PELA D.S.C.C.

比例 ESCALA 1:1000

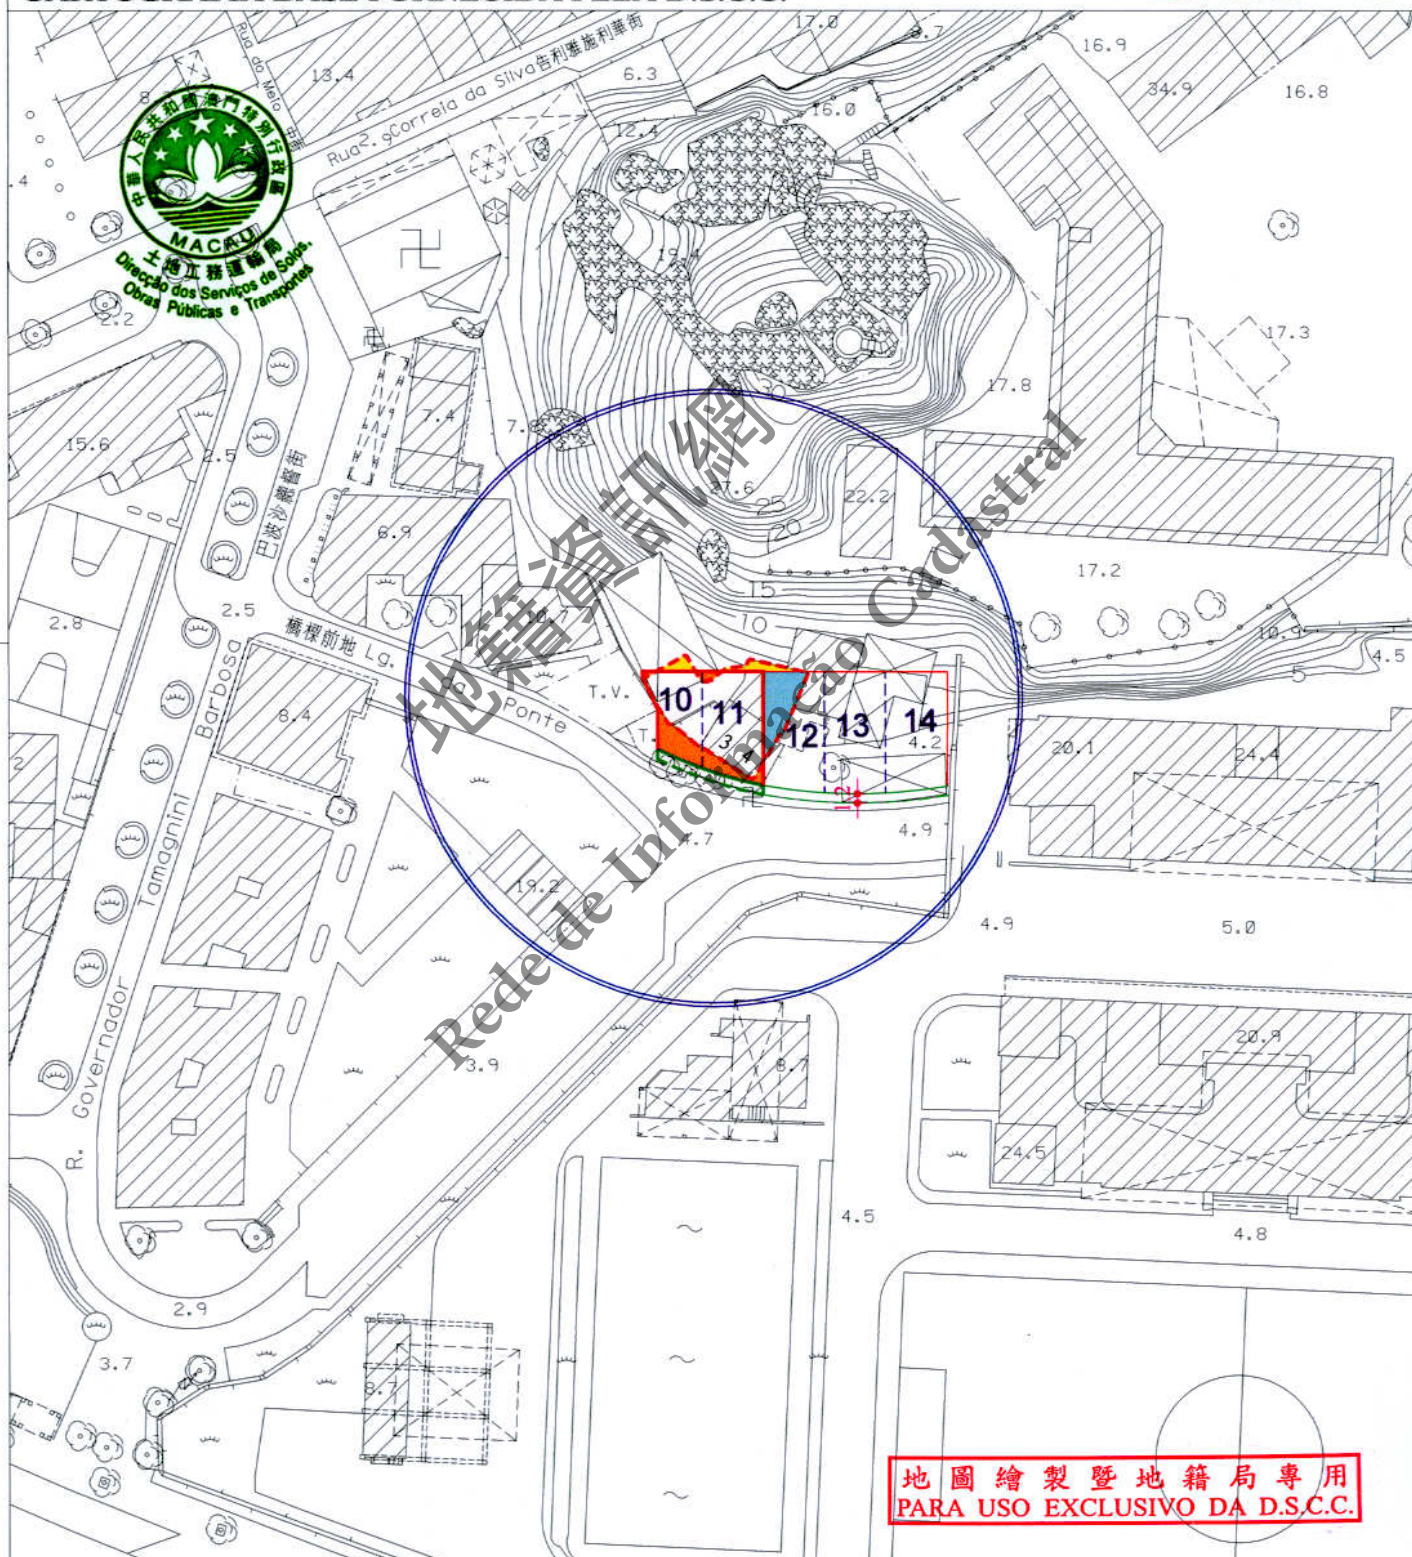

圖例:
LEGENDA:

	街道準線	Alinhamento
	原有地界	Limite actual do terreno
	將來地界	Limite futuro do terreno

----- 許可之垂直佔用空間界線
Limite de ocupação vertical permitida



區域
ZONA

氹仔 Taipa

檔案編號

PROCESSO N.º

2005A077

位置
LOCALIZAÇÃO

橋樑前地 2-4 號

Largo da Ponte n.ºs 2-4

土地工務運輸局局長

DIRECTOR DA DSSOPT

13 OCT 2014

規劃條件

CONDIÇÕES URBANÍSTICAS

2/4

土地工務運輸局
DSSOPT

未有詳細規劃地區的規劃條件圖
PLANTA DE CONDIÇÕES URBANÍSTICAS
DE
ZONA DO TERRITÓRIO NÃO ABRANGIDA
POR PLANO DE PORMENOR

第 12/2013 號法律
Lei n.º 12/2013

此地段屬於氹仔村(舊區)都市規劃範圍
Este terreno insere-se na zona sujeita
ao plano da Vila da Taipa (Antigo Bairro)



用途: 非工業。

Finalidades: Não industrial.

用以計算樓宇高度、垂直佔用空間和凸出物之街寬見下表:

街名	樓宇高度	垂直佔用空間	凸出物
橋樑前地	9.4 米	圖例	9.4 米

Para efeitos de cálculo da altura do edifício, da ocupação vertical e da saliência, as larguras das vias são as seguintes:

Nome da via	Altura do edifício	Ocupação vertical	Saliência
Largo da Ponte	9,4 m	Legenda	9,4 m

樓宇最大許可高度: 11.2 米 (至屋簷)。

Altura máxima permitida do edifício: 11,2 m (até à esteira da cobertura).

最大許可地積比率: 無限制。

Índice de utilização do solo máximo permitido: Sem restrições.

最大許可覆蓋率: 無限制。

Índice de ocupação do solo máximo permitido: Sem restrições.

屋簷至樓宇屋脊的垂直高度不得超過 2.5 米。

A altura medida verticalmente entre a esteira e a cumeeira da cobertura não pode ser superior a 2,5m.

強制採用中式瓦鋪砌的坡屋頂, 其傾斜角為 22 度; 同時, 允許鋪砌中式大階磚的平台, 但其總面積不能超過建築佔地面積 25%。

Adopção obrigatória de cobertura inclinada com ângulo de 22° e revestida de telha chinesa, sendo ainda permitido cobertura plana acessível revestida de tijoleira chinesa, não podendo a sua área exceder 25% da área da cobertura.

建築物必須預留位置安裝冷氣機, 並須解決冷氣機去水問題(倘在臨街立面上, 則須作遮擋裝飾)。

O edifício deverá prever soluções para instalação de aparelhos de ar condicionado e formas de evitar a projecção directa na via pública de água resultante do seu funcionamento (além disso, os aparelhos supramencionados deverão, caso confrontem com a via, ser cobertos com elementos decorativos).

地圖繪製暨地籍局專用
PARA USO EXCLUSIVO DA D.S.C.C.

區域
ZONA

氹仔 Taipa

檔案編號

PROCESSO N.º

2005A077

位置
LOCALIZAÇÃO

橋樑前地 2-4 號

Largo da Ponte nºs2-4

土地工務運輸局局長
DIRECTOR DA DSSOPT

13 OCT 2014

規劃條件 CONDIÇÕES URBANÍSTICAS

3/4

土地工務運輸局
DSSOPT

未有詳細規劃地區的規劃條件圖
PLANTA DE CONDIÇÕES URBANÍSTICAS
DE
ZONA DO TERRITÓRIO NÃO ABRANGIDA
POR PLANO DE PORMENOR

第 12/2013 號法律
Lei n.º 12/2013

限制材料的使用：立面採用粉刷牆身和著色的木或金屬門窗。

Restrições de utilização de materiais : Utilização de reboco pintado nas fachadas e caixilharias de madeira ou metal nas janelas e portas.

遵守澳門特別行政區現行之一切建築條例與法規，包括由土地工務運輸局發出之行政指引。

Cumprimento de legislação geral e específica aplicável na RAEM, bem como das restantes normas reguladoras da construção, incluindo as circulares da DSSOPT.

圖例：

LEGENDA :



此部分土地用作公共街道用途，應被騰空及歸入澳門特別行政區公產土地。

Parcela de terreno destinada a via pública, devendo para o efeito ser desocupada e integrada no domínio público da RAEM.



為符合土地重整之要求，此部分土地應被騰空及歸入澳門特別行政區私產土地。

A fim de obedecer às exigências da reorganização do terreno, esta parcela de terreno deve ser desocupada e integrada no domínio privado da RAEM.



為符合土地重整之要求，應向澳門特別行政區政府申請批給此地塊。

A fim de obedecer às exigências do reorganização do terreno, deve-se solicitar à Administração a concessão da parcela de terreno em causa.



地圖繪製暨地籍局專用
PARA USO EXCLUSIVO DA D.S.C.C.

區域 ZONA 氹仔 Taipa

檔案編號 PROCESSO N.º 2005A077

位置 LOCALIZAÇÃO 橋樑前地 2-4 號

Largo da Ponte n.º 2-4

土地工務運輸局局長
DIRECTOR DA DSSOPT


13 OCT 2014

規劃條件 CONDIÇÕES URBANÍSTICAS 4/4

土地工務運輸局
DSSOPT

未有詳細規劃地區的規劃條件圖
PLANTA DE CONDIÇÕES URBANÍSTICAS
DE
ZONA DO TERRITÓRIO NÃO ABRANGIDA
POR PLANO DE PORMENOR

第 12/2013 號法律
Lei n.º 12/2013

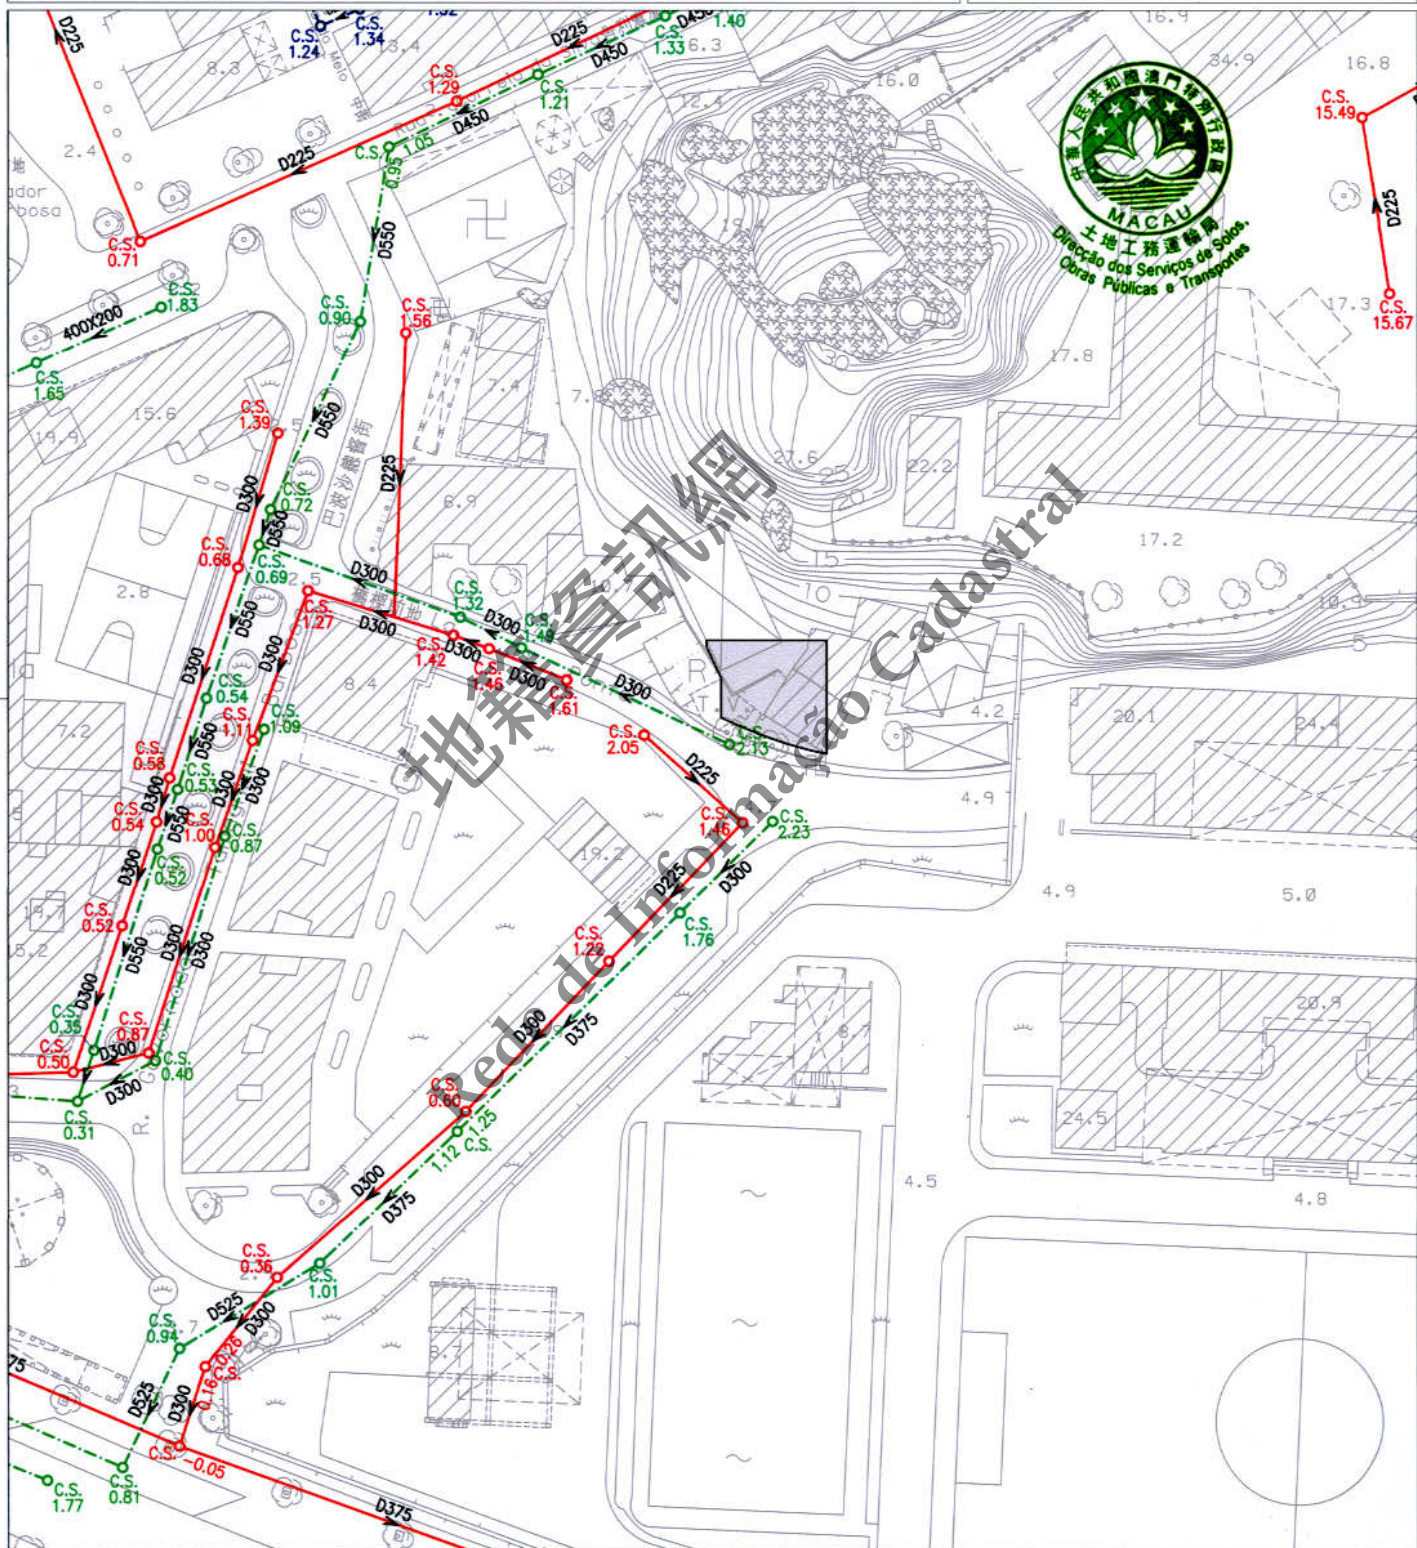

註：發出之記錄圖僅供參考，申請者應作實地核實。
Nota: O cadastro emitido é só para referência, o requerente tem responsabilidade de verificar no local.

比例
Escala 1 : 1000

圖 例	雨水溝、涵箱 CALEIRA, BOX CULVERT	合流下水道 COLECTOR UNITÁRIO	雨水放流管 EMISSARIO PLUVIAL	泵房 ESTACÃO ELEVATÓRIA
	家庭下水道 COLECTOR DOMÉSTICO	抽升導管 CONDUITA ELEVATÓRIA	漩渦井 CÂMARA DE VÓRTICE	沙井 CAIXA DE VISITA
	雨水下水道 COLECTOR PLUVIAL	放流管 EMISSARIO	分流井 CÂMARA DE DESCARREGADOR	C.S. 沙井底標高 COTA DA SOLEIRA

地圖繪製暨地籍局專用
PARA USO EXCLUSIVO DA D.S.C.C.