


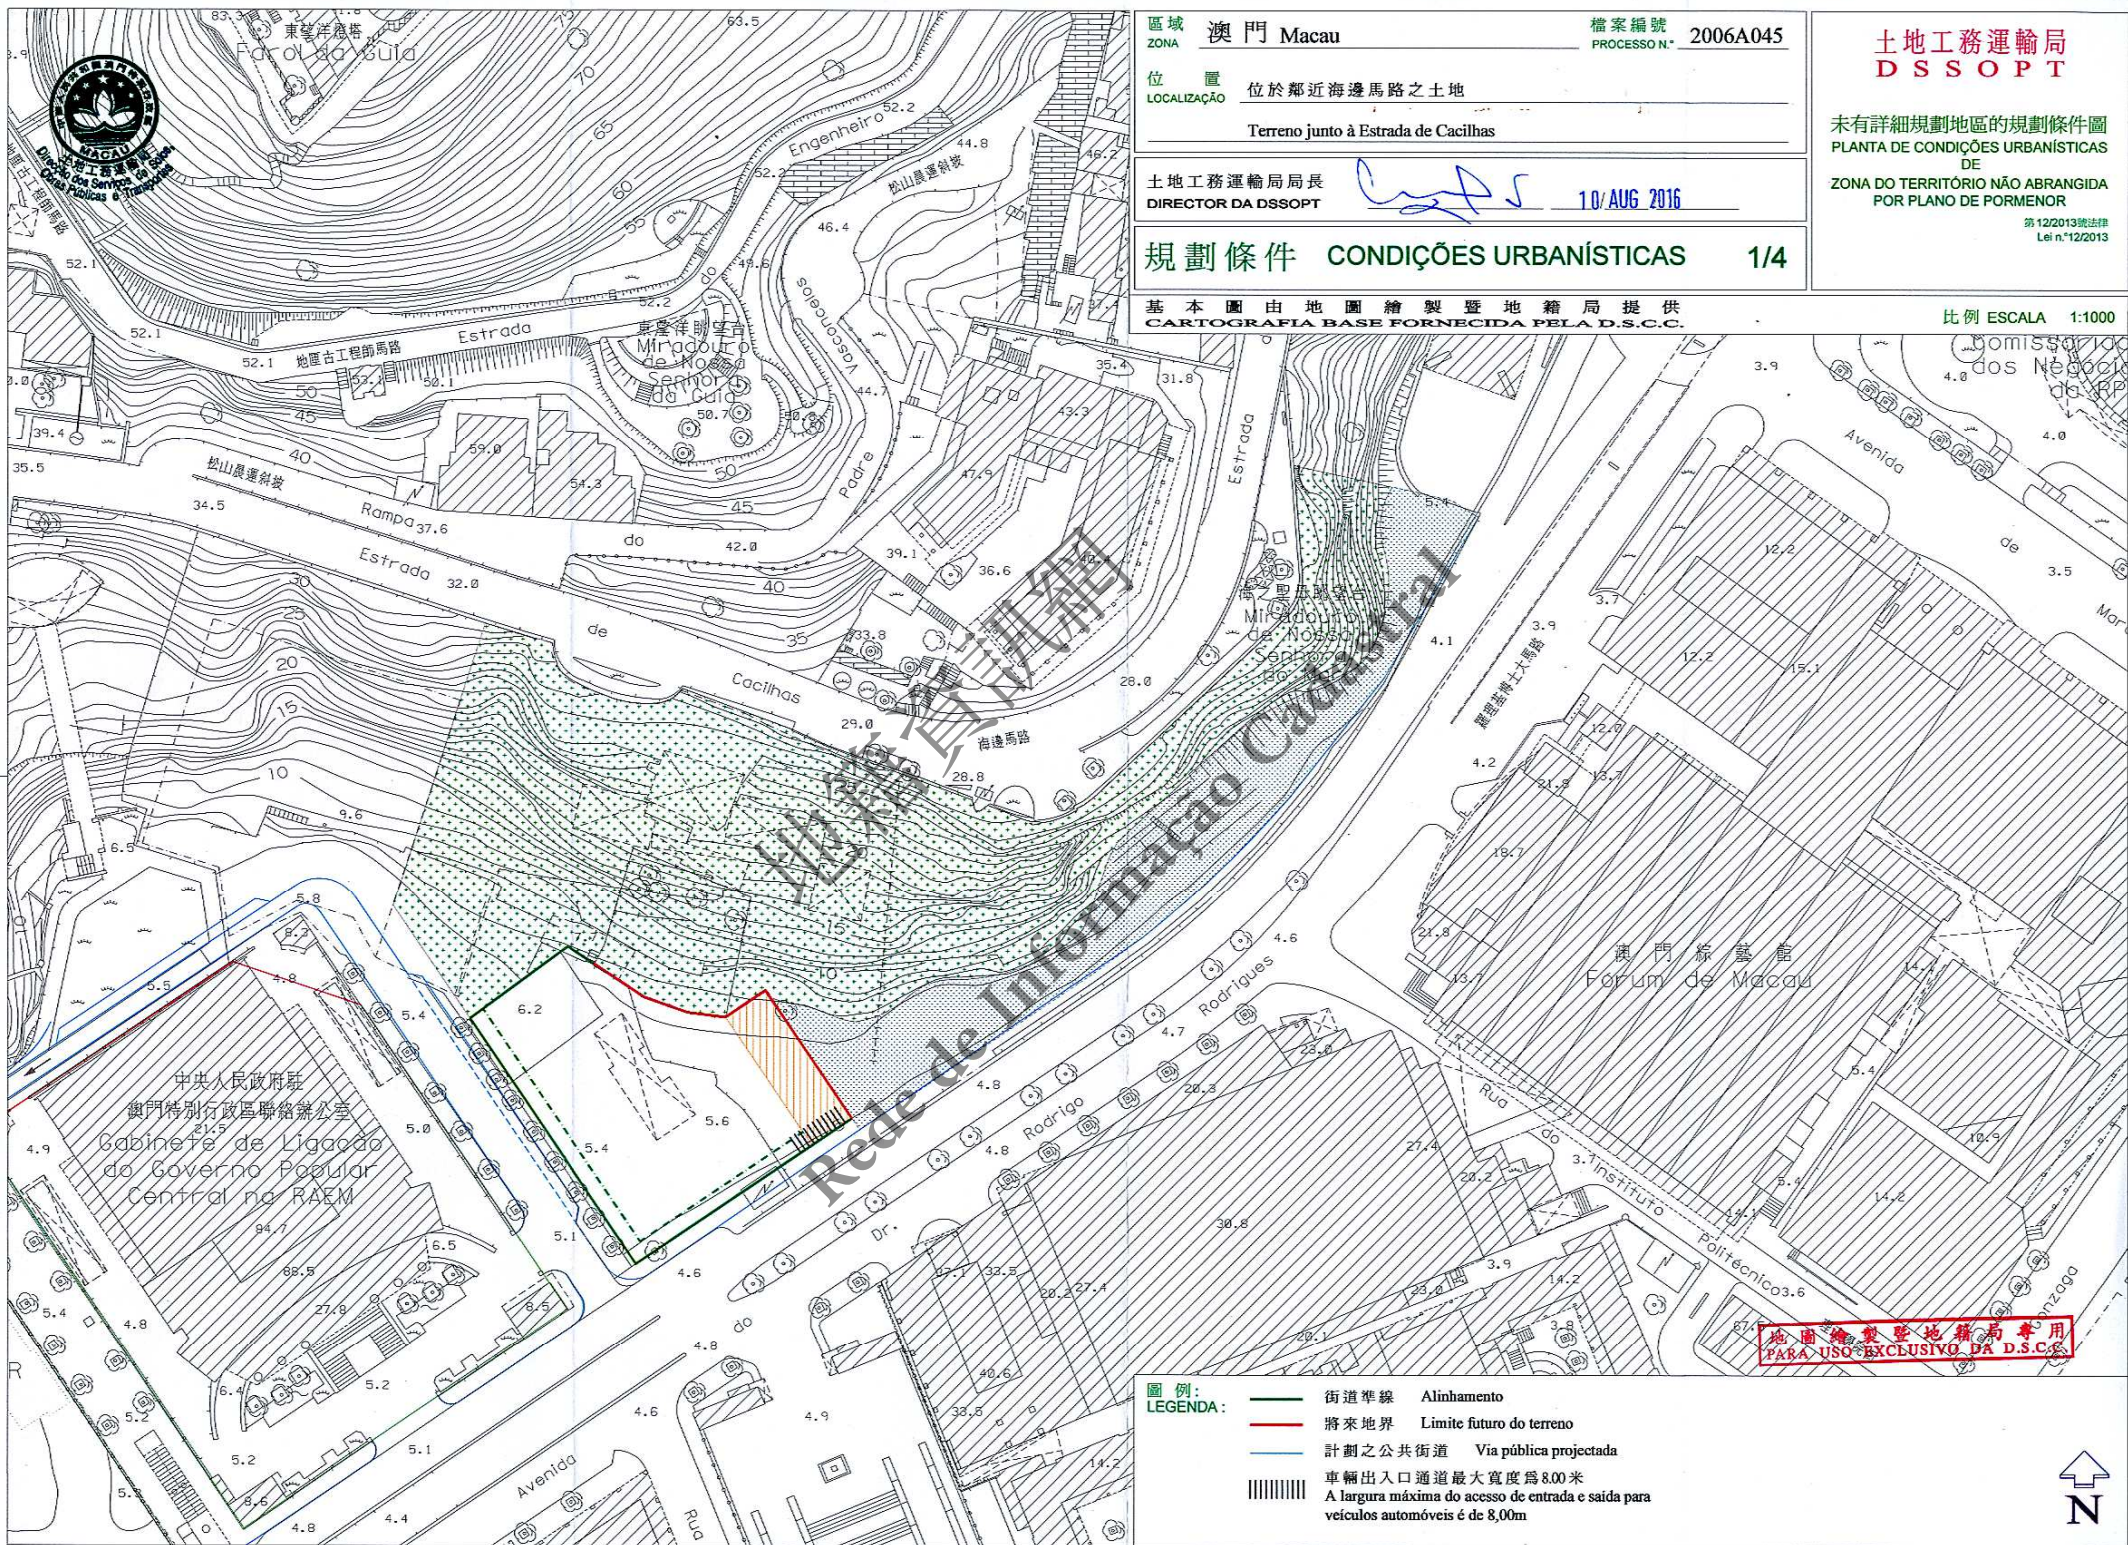

土地工務運輸局
D S S O P T

Terreno junto à Estrada de Cacilhas

10/AUG 2016

規 劃 條 件 CONDIÇÕES URBANÍSTICAS 1/4

未有詳細規劃地區的規劃條件圖
 PLANTA DE CONDIÇÕES URBANÍSTICAS
 DE
 ZONA DO TERRITÓRIO NÃO ABRANGIDA
 POR PLANO DE PORMENOR

第 12/2013 號法律
Lei n.º 12/2013

基本圖由地圖繪製暨地籍局提供
CARTOGRAFIA BASE FORNECIDA PELA D.S.C.C.

比例 ESCALA 1:1000

圖例:

LEGENDA:

-  街道準線 Alinhamento
-  將來地界 Limite futuro do terreno
- 計劃之公共街道 Via pública projectada
-  車輛出入口通道最大寬度為8.00米
A largura máxima do acesso de entrada e saída para
veículos automóveis é de 8.00m



區域 ZONA 澳門 Macau

檔案編號 PROCESSO N.º 2006A045

位置 LOCALIZAÇÃO 位於鄰近海邊馬路之土地

Terreno junto à Estrada de Cacilhas

土地工務運輸局
DSSOPT

未有詳細規劃地區的規劃條件圖
PLANTA DE CONDIÇÕES URBANÍSTICAS
DE
ZONA DO TERRITÓRIO NÃO ABRANGIDA
POR PLANO DE PORMENOR

第12/2013號法律
Lei n.º12/2013

土地工務運輸局局長
DIRECTOR DA DSSOPT

10/AUG 2016

規劃條件 CONDIÇÕES URBANÍSTICAS 2/4

基本圖由地圖繪製暨地籍局提供
CARTOGRAFIA BASE FORNECIDA PELA D.S.C.C.

比例 ESCALA 1:1000

根據2008年4月11日第83/2008號行政長官批示，
此地段已歸入東望洋燈塔周邊區域之保護區內
Este terreno insere-se na zona de imediações do
Farol da Guia aprovadas por despacho do Chefe
do Executivo n.º 83/2008, de 11 de Abril de 2008



用途: 公共設施(檢察院臨時辦公大樓)。

Finalidade: Instalação pública (Edifício de escritório provisório do Ministério Público).

樓宇最大許可高度: 海拔32米。

Altura máxima permitida do edifício: 32mNMM.

遵守有關街影計算條例《都市建築總章程》第88條。

Cumprimento do cálculo da área de sombra projectada estabelecido pelo artigo 88.º do RGCU.

用以計算該樓宇高度、垂直佔用空間之街寬和街影面積為如下:

街名	樓宇高度	垂直佔用空間	街影面積
羅理基博士大馬路(A街)	33.0米	不允許	801平方米
西南面之新開道路(B街)	15.0米	不允許	430平方米
西北面(C街)	33.0米	不允許	360平方米
A街及B街之間的補償面積: 123平方米。			
B街及C街之間的補償面積: 123平方米。			

Para efeitos de cálculo da altura do edifício e da área em ocupação vertical, a largura das vias e as áreas de sombra projectada são as seguintes:

Nome da via	Altura do edifício	A área em ocupação vertical	Área de sombra
Avenida do Dr. Rodrigo Rodrigues (Rua A)	33,0m	Não se admite	801m²
Nova via situada no Sudoeste (Rua B)	15,0m	Não se admite	430m²
Noroeste (Rua C)	33,0m	Não se admite	360m²
Bónus entre a Rua A e a Rua B: 123m².			
Bónus entre a Rua B e a Rua C: 123m².			

“A”及“MA”級之建築物,除了遵守1989年6月26日第42/89/M號法令外,尚須提供摩托車車位,其數量不可少於法定之輕型汽車車位的25%。

Nos edifícios de classes “A” e “MA”, para além do cumprimento das disposições do Decreto-Lei n.º 42/89/M, de 26 de Junho, dever-se-á ainda reservar um número de lugares de estacionamento para motociclos não inferior a 25% dos lugares de estacionamento legalmente estipulados para veículos ligeiros.

天台須作綠化處理,植物種植面積不應少於露天面積的50%。

Laje de cobertura destinada a tratamento paisagístico, com área de implantação não inferior a 50% da área descoberta.

必須預留位置安裝冷氣機,用以解決冷氣機去水問題(倘在臨街立面上,則須作遮擋裝飾)。

Deverá prever soluções para instalação de aparelhos de ar condicionado por forma a evitar a projecção directa na via pública de água resultante do seu funcionamento (além disso, os aparelhos supramencionados deverão, caso estiverem instalados nas fachadas de edifício, ser cobertos com elementos decorativos).

地圖繪製暨地籍局專用
PARA USO EXCLUSIVO DA D.S.C.C.

區域 ZONA 澳門 Macau

檔案編號 PROCESSO N.º 2006A045

位置 LOCALIZAÇÃO 位於鄰近海邊馬路之土地

Terreno junto à Estrada de Cacilhas

土地工務運輸局局長
DIRECTOR DA DSSOPT

10 AUG /2016

規劃條件 CONDIÇÕES URBANÍSTICAS 3/4

土地工務運輸局
DSSOPT

未有詳細規劃地區的規劃條件圖
PLANTA DE CONDIÇÕES URBANÍSTICAS
DE
ZONA DO TERRITÓRIO NÃO ABRANGIDA
POR PLANO DE PORMENOR

第12/2013號法律
Lei n.º12/2013

基本圖由地圖繪製暨地籍局提供
CARTOGRAFIA BASE FORNECIDA PELA D.S.C.C.

比例 ESCALA 1:1000

最大許可地積比率:應遵守第01/DSSOPT/2009號行政指引第5.2點的表II。
Índice de utilização do solo máximo permitido: Deve cumprir a Tabela II do nº 5.2 da Circular nº 01/DSSOPT/2009.

最大許可覆蓋率:應遵守第01/DSSOPT/2009號行政指引第5.2點的表II。
Índice de ocupação do solo máximo permitido: Deve cumprir a Tabela II do nº 5.2 da Circular nº 01/DSSOPT/2009.

西北面地面層不允許開設門窗。
Não é permitida a abertura de vãos no rés-do-chão do alçado noroeste.

車輛出入口位置須聽取交通事務局的意見。
A localização do acesso de entrada e saída para veículos automóveis deverá ser ouvido o parecer da DSAT.

在建築計劃階段須聽取文化局的意見。
Em fase de projecto de deverá ser ouvido o parecer do IC.

遵守澳門特別行政區現行之一切建築條例與法規,包括由土地工務運輸局發出之行政指引。
Cumprimento da legislação geral e específica aplicável na RAEM, bem como as restantes normas reguladoras da construção, incluindo as circulares da DSSOPT.



圖例: LEGENDA:



地面及其以上之空間為非建築範圍。
O solo e a superfície acima deste destinada como área non-aedificandi.



地面層須按圖示退縮形成柱廊。
É obrigatório o recuo no rés-do-chão a fim de formar uma arcada de acordo com a planta indicada:

- 柱廊下的地面設為公共地役,將作為公共行人道,用作供人貨自由通行,同時不能設置任何限制及不得作任何形式的佔用。
Será constituída uma servidão pública de passeio público ao nível do solo sob a arcada, destinada ao livre trânsito de pessoas e bens, sem quaisquer restrições e sem poder ser objecto de qualquer tipo de ocupação.
- 柱廊範圍內的行人路面以下1.5米深的空間預留作公用服務基礎建設之用。
O espaço com uma profundidade de 1,5 m abaixo do pavimento da zona de passeio sob a arcada será reservado para a instalação de infra-estruturas de equipamentos de utilização colectiva.
- 面向行車道之柱廊其淨高不少於6米。
O pé-direito mínimo da arcada que confronta com a via de circulação automóvel não deve ser inferior a 6m.
- 面向行人專用道路之柱廊其淨高不少於4米。
O pé-direito mínimo da arcada que confronta com a via exclusivamente pedonal não deve ser inferior a 4m.



公共設施。
Instalação pública.



為了保護東望洋山體的完整性,此部分土地應作景觀處理。
A fim de proteger a integridade do perfil da colina da guia e de S.Januário, a parcela de terreno deve ser destinada a tratamento paisagístico.

地圖繪製暨地籍局專用
PARA USO EXCLUSIVO DA D.S.C.C.

區域 ZONA 澳門 Macau

檔案編號 PROCESSO N.º 2006A045

位置 LOCALIZAÇÃO 位於鄰近海邊馬路之土地

Terreno junto à Estrada de Cacilhas

土地工務運輸局局長
DIRECTOR DA DSSOPT


10/AUG 2016

規劃條件 CONDIÇÕES URBANÍSTICAS 4/4

土地工務運輸局
DSSOPT

未有詳細規劃地區的規劃條件圖
PLANTA DE CONDIÇÕES URBANÍSTICAS
DE
ZONA DO TERRITÓRIO NÃO ABRANGIDA
POR PLANO DE PORMENOR

第12/2013號法律
Lei n.º12/2013

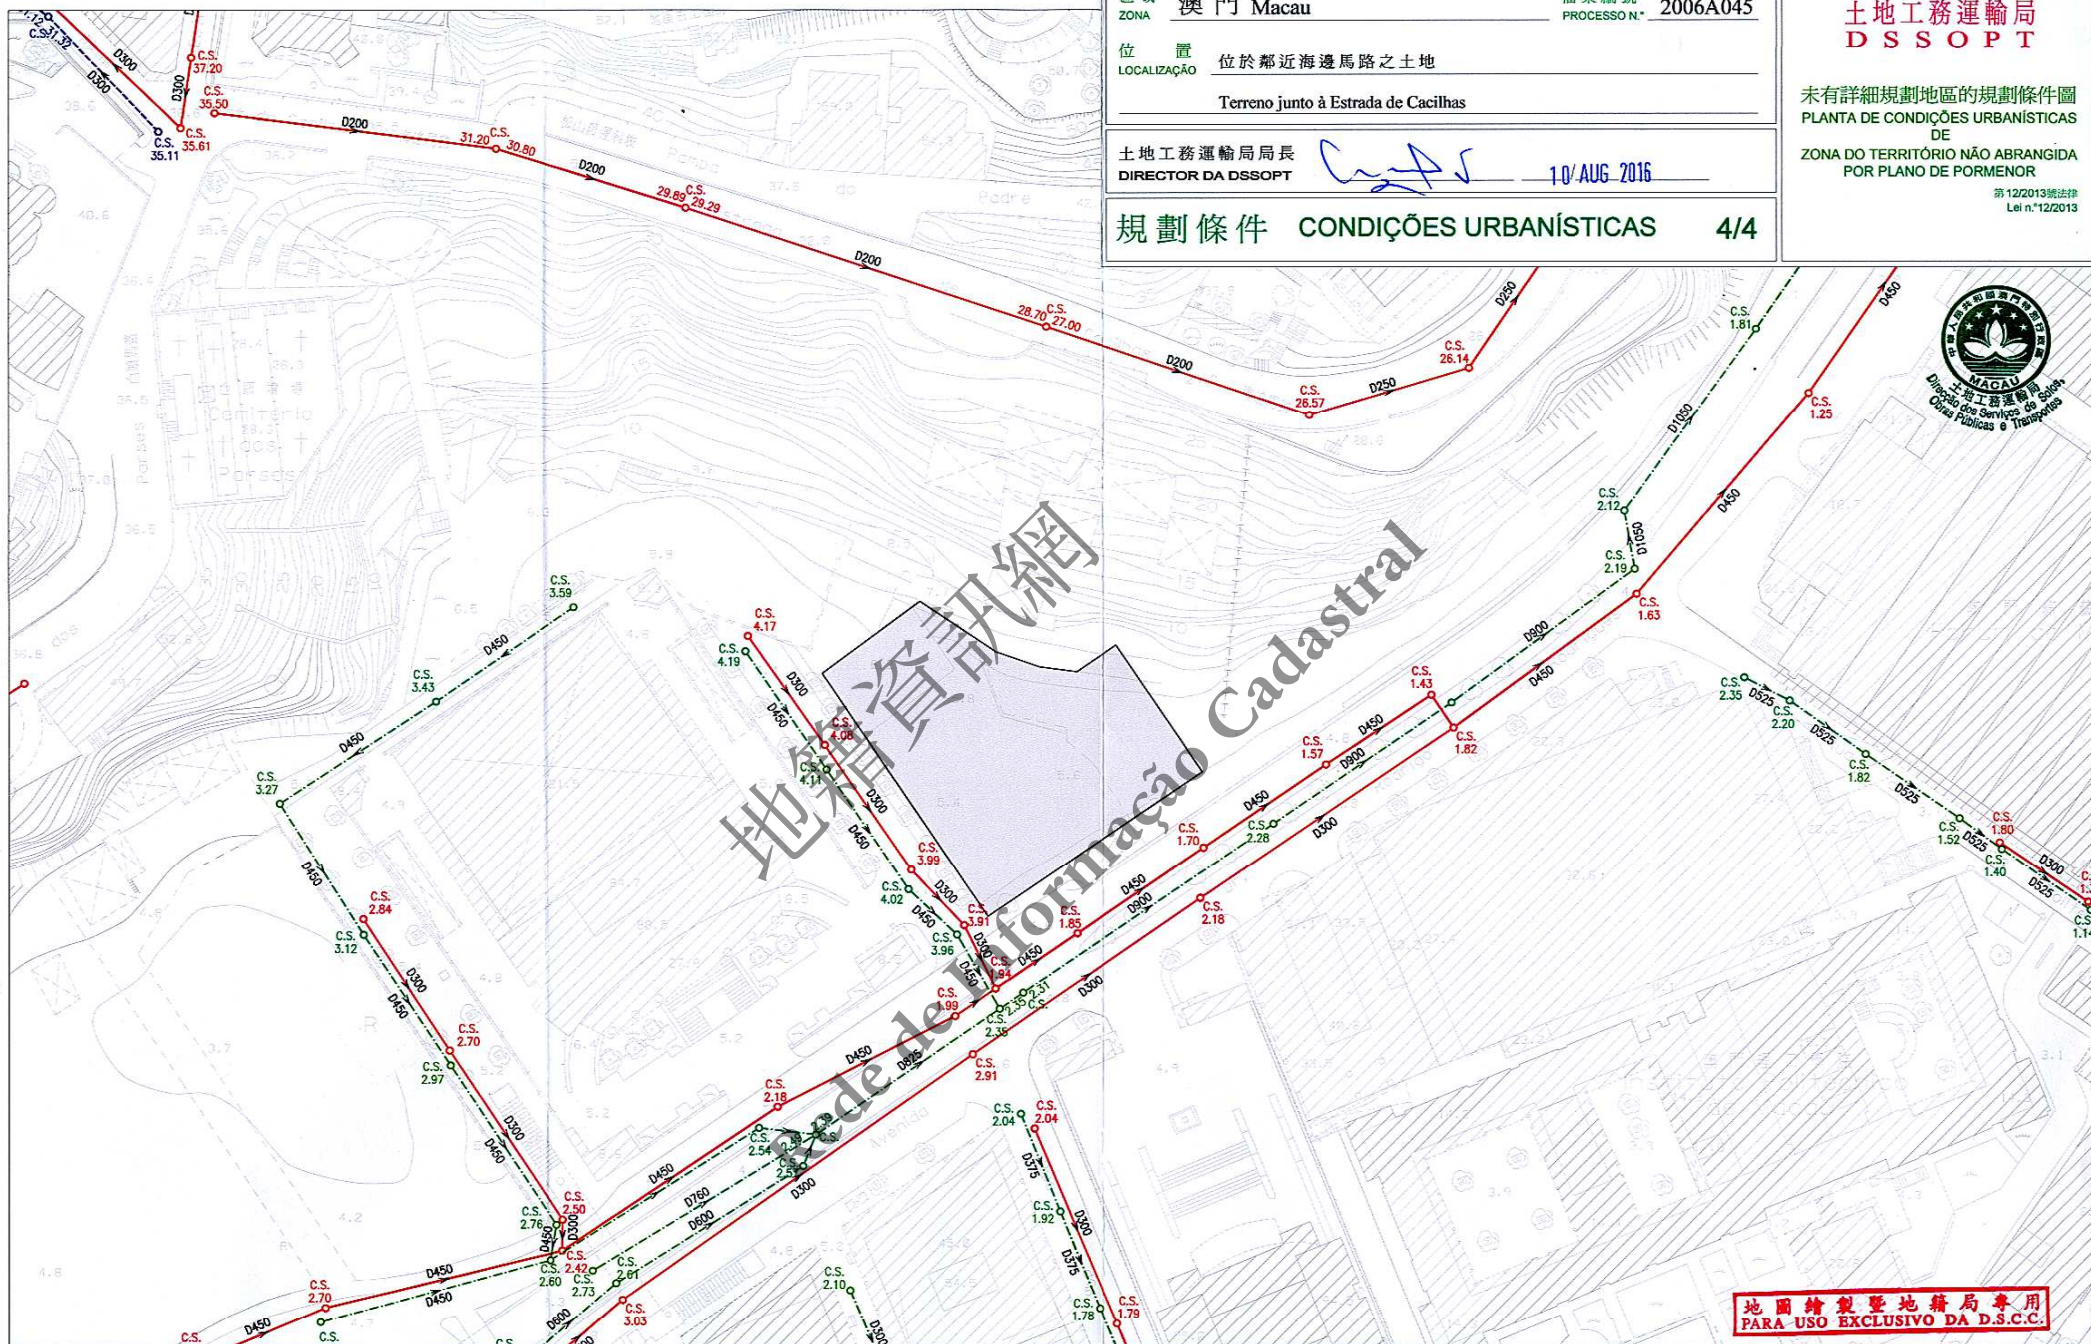

地圖繪製暨地籍局專用
PARA USO EXCLUSIVO DA D.S.C.C.

註：發出之記錄圖僅供參考，申請者應作實地核實。

Nota: O cadastro emitido é só para referência, o requerente tem responsabilidade de verificar no local.

比例 1:1000
Escala

圖例	雨水溝、涵箱 CALEIRA, BOX CULVERT	合流下水道 COLECTOR UNITÁRIO	雨水放流管 EMISSARIO PLUVIAL
	家庭下水道 COLECTOR DOMÉSTICO	抽升導管 CONDUTA ELEVATÓRIA	泵房 ESTACÃO ELEVATÓRIA
	雨水下水道 COLECTOR PLUVIAL	放流管 EMISSARIO	沙井 CAIXA DE VISITA
			沙井底標高 COTA DA SOLEIRA
			溢流井 CÂMARA DE VÓRTICE
			分流井 CÂMARA DE DESCARREGADOR