

區域 ZONA 澳門 Macau

檔案編號 PROCESSO N.º 2009A052

位置 LOCALIZAÇÃO 聖祿杞街 39-43 號

Rua de S. Roque n.º 39-43

土地工務運輸局局長
DIRECTOR DA DSSOPT

11 NOV 2015

土地工務運輸局
DSSOPT


未有詳細規劃地區的規劃條件圖
PLANTA DE CONDIÇÕES URBANÍSTICAS
DE
ZONA DO TERRITÓRIO NÃO ABRANGIDA
POR PLANO DE PORMENOR

第 12/2013 號法律
Lei n.º 12/2013

規劃條件 CONDIÇÕES URBANÍSTICAS 1/3

基本圖由地圖繪製暨地籍局提供
CARTOGRAFIA BASE FORNECIDA PELA D.S.C.C.

比例 ESCALA 1:1000

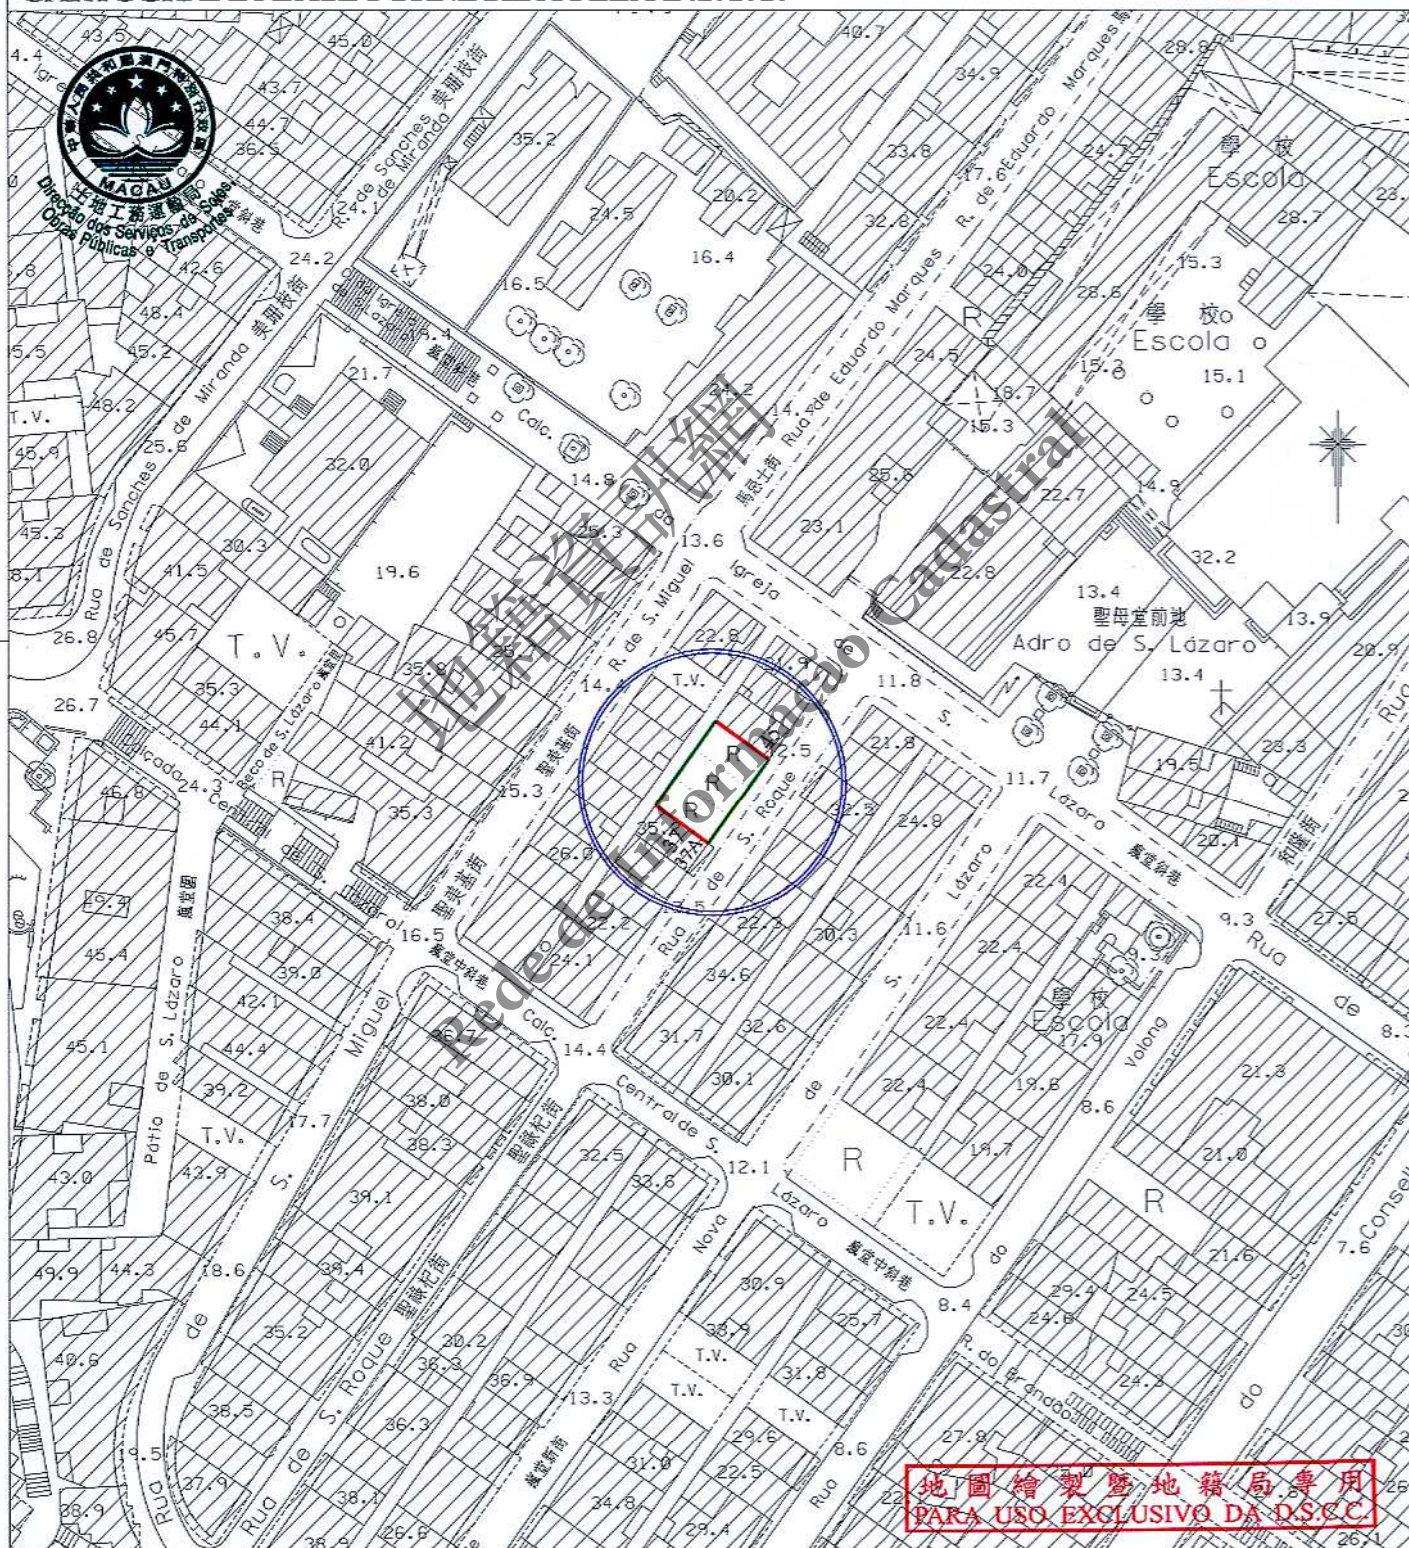

圖例:

LEGENDA: ——— 街道準線 Alinhamento
——— 將來地界 Limite futuro do terreno



區域 ZONA 澳門 Macau

檔案編號
PROCESSO N.º 2009A052

位置 LOCALIZAÇÃO 聖祿杞街 39-43 號

Rua de S. Roque n.ºs 39-43

土地工務運輸局局長
DIRECTOR DA DSSOPT

11 NOV 2015

規劃條件 CONDIÇÕES URBANÍSTICAS 2/3

土地工務運輸局
DSSOPT

未有詳細規劃地區的規劃條件圖
PLANTA DE CONDIÇÕES URBANÍSTICAS
DE
ZONA DO TERRITÓRIO NÃO ABRANGIDA
POR PLANO DE PORMENOR

第 12/2013 號法律
Lei n.º 12/2013

此地段或建築物受第 11/2013 號法律《文化遺產保護法》規範
Este terreno ou edifício está sujeito ao disposto na Lei n.º 11/2013
《Lei de Salvaguarda do Património Cultural》.



用途：非工業。

Finalidade : Não industrial.

用以計算樓宇高度、垂直佔用空間和凸出物之街寬見下表：

街名	樓宇高度	垂直佔用空間	凸出物
聖祿杞街	6.9 米	不適用	不適用
西北面之街	6.9 米	不適用	不適用

Para efeitos de cálculo da altura do edifício, da área em ocupação vertical e da saliência, a largura das vias são as seguintes :

Nome da via	Altura do edifício	A área em ocupação vertical	Saliência
Rua de S. Roque	6.9 m	Não se aplica	Não se aplica
Rua situada no Noroeste	6.9 m	Não se aplica	Não se aplica

樓宇最大許可高度：樓宇須保留立面及屋頂形式，不得增加高度。

Altura máxima permitida do edifício : Edifício com fachada e cobertura a preservar, sem aumento de cércea.

最大許可地積比率：無限制。

Índice de utilização do solo máximo permitido : Sem restrições.

最大許可覆蓋率：無限制。

Índice de ocupação do solo máximo permitido : Sem restrições.

必須預留位置安裝冷氣機，用以解決冷氣機去水問題（不可安裝於臨街立面上）。

Deverá prever soluções para instalação de aparelhos de ar condicionado por forma a evitar a projecção directa na via pública de água resultante do seu funcionamento (não podem ser instalados na fachada que confronta com a via).

遵守澳門特別行政區現行之一切建築條例與法規，包括由土地工務運輸局發出之行政指引。

Cumprimento da legislação geral e específica aplicável na RAEM, bem como as restantes normas reguladoras da construção, incluindo as circulares da DSSOPT.

由文化局訂定之建築條件：

(文化局局長於 2015 年 3 月 25 日簽署之第 0264/DPC/2015 號公函)。

CONDICIONAMENTOS URBANÍSTICOS DEFINIDOS PELO INSTITUTO CULTURAL:

(Ofício n.º 0264/DPC/2015 assinado pelo Director do Instituto Cultural em 25 de 03 de 2015.)

- 樓宇須保留立面及屋頂形式，不得增加高度。

- Edifício com fachada e cobertura a preservar, sem aumento de cércea.

地圖繪製暨地籍局專用
PARA USO EXCLUSIVO DA D.S.C.C.

區域 ZONA 澳門 Macau

檔案編號 PROCESSO N.º 2009A052

位 置 LOCALIZAÇÃO 聖祿杞街 39-43 號

Rua de S. Roque n.º 39-43

土地工務運輸局局長
DIRECTOR DA DSSOPT


11 NOV 2015

規劃條件 CONDIÇÕES URBANÍSTICAS 3/3

土地工務運輸局
DSSOPT

未有詳細規劃地區的規劃條件圖
PLANTA DE CONDIÇÕES URBANÍSTICAS
DE
ZONA DO TERRITÓRIO NÃO ABRANGIDA
POR PLANO DE PORMENOR

第 12/2013 號法律
Lei n.º 12/2013

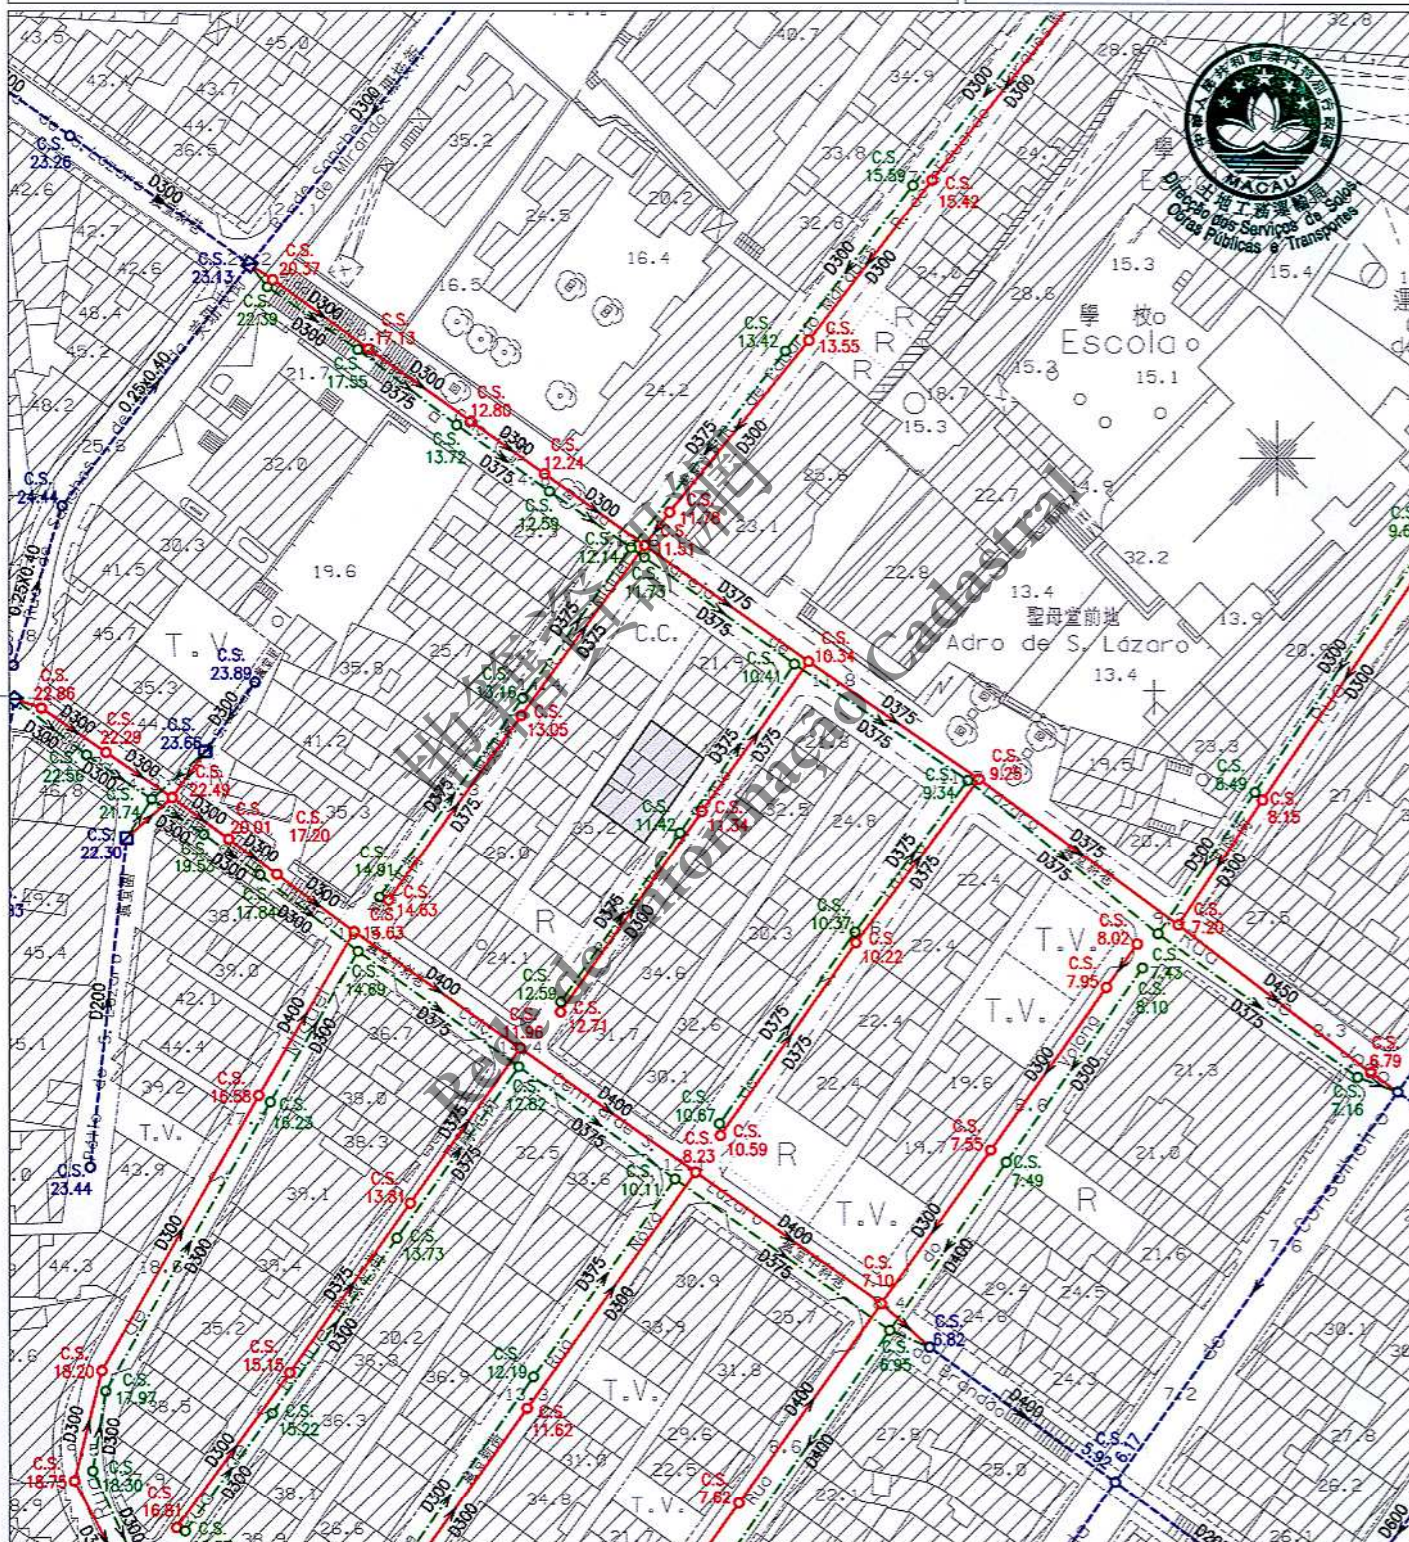

註：發出之記錄圖僅供參考，申請者應作實地核實。

Nota: O cadastro emitido é só para referência, o requerente tem responsabilidade de verificar no local.

比例 1 : 1000
Escala

圖例	雨水溝、涵箱 CALEIRA, BOX CULVERT	合流下水道 COLECTOR UNITÁRIO	雨水放流管 EMISSARIO PLUVIAL	泵房 ESTAÇÃO ELEVATÓRIA
	家庭下水道 COLECTOR DOMÉSTICO	抽升導管 CONDUITA ELEVATÓRIA	漩渦井 CÂMARA DE VÓRTICE	沙井 CAIXA DE VISITA
	雨水下水道 COLECTOR PLUVIAL	放流管 EMISSARIO	分流井 CÂMARA DE DESCARREGADOR	C.S. 沙井底標高 COTA DA SOLEIRA

地圖繪製暨地籍局專用
PARA USO EXCLUSIVO DA D.S.C.C.