

區域 ZONA 澳門 Macau

檔案編號 PROCESSO N.º 2009A055

位置 LOCALIZAÇÃO 顯榮圍 13 號

Pátio do Amparo n.º 13

土地工務運輸局局長 DIRECTORA DA DSSOPT

02 06 2020

規劃條件 CONDIÇÕES URBANÍSTICAS 1/4

土地工務運輸局 DSSOPT

未有詳細規劃地區的規劃條件圖
PLANTA DE CONDIÇÕES URBANÍSTICAS DE
ZONA DO TERRITÓRIO NÃO ABRANGIDA POR PLANO DE PORMENOR

第 12/2013 號法律
Lei n.º 12/2013

基本圖由地圖繪製暨地籍局提供
CARTOGRAFIA BASE FORNECIDA PELA D.S.C.C.

比例 ESCALA 1:1000



圖例:
LEGENDA: — 街道準線 Alinhamento
— 將來地界 Limite futuro do terreno



區域
ZONA 澳門 Macau

檔案編號
PROCESSO N.º 2009A055

位 置
LOCALIZAÇÃO 顯榮圍 13 號

Pátio do Amparo n.º 13

土地工務運輸局局長
DIRECTORA DA DSSOPT

02 06 2020

規劃條件 CONDIÇÕES URBANÍSTICAS 2/4

土地工務運輸局
DSSOPT

未有詳細規劃地區的規劃條件圖
PLANTA DE CONDIÇÕES URBANÍSTICAS
DE
ZONA DO TERRITÓRIO NÃO ABRANGIDA
POR PLANO DE PORMENOR

第 12/2013 號法律
Lei n.º 12/2013

此地段屬於新馬路區都市規劃範圍
Este terreno insere-se na zona
sujeita ao Plano da Almeida Ribeiro

此地段或建築物受第 11/2013 號
法律《文化遺產保護法》規範
Este terreno ou edifício está sujeito ao disposto na
Lei n.º 11/2013 《Lei de Salvaguarda do Património Cultural》



用途：非工業。
Finalidade: Não industrial.

用以計算樓宇高度、垂直佔用空間和凸出物之街寬如下表：

街名	樓宇高度	垂直佔用空間	凸出物
顯榮圍(東面)	3.2 米	不允許	3.2 米
顯榮圍(西面)	3.2 米	不允許	不允許 (保留的立面不適用)

Para efeitos de cálculo da altura do edifício, da área em ocupação vertical e da saliência, a largura das vias são as seguintes:

Nome da via	Altura do edifício	A área em ocupação vertical	Saliência
Pátio do Amparo (Leste)	3,2 m	Não se admite	3,2 m
Pátio do Amparo (Oeste)	3,2 m	Não se admite	Não se admite (Não se aplica na fachada a preservar)

樓宇最大許可高度: 12.4 米。
Altura máxima permitida do edifício: 12,4m.

除遵守 76 度角線之外,最多只許增建同一垂直面兩層高之縮級樓層。
Para além do cumprimento do plano 76°, admite-se o aumento de dois pisos (no máximo) recuados num só plano vertical.

最大許可地積比率: 無限制。
Índice de utilização do solo máximo permitido: Sem restrições.

最大許可覆蓋率: 無限制。
Índice de ocupação do solo máximo permitido: Sem restrições.

必須預留位置安裝冷氣機,用以解決冷氣機去水問題(尚在臨街立面上,則須作遮擋裝飾,但不可安裝於須保留的立面上)。
Deverá prever soluções para instalação de aparelhos de ar condicionado por formas a evitar a projecção directa na via pública de água resultante do seu funcionamento (além disso, os aparelhos supramencionados deverão, caso estiverem instalados nas fachadas de edifício, ser cobertos com elementos decorativos, mas não podem ser instalados na fachada a preservar).

遵守澳門特別行政區現行之一切建築條例與法規,包括由土地工務運輸局發出之行政指引。
Cumprimento da legislação geral e específica aplicável na RAEM, bem como as restantes normas reguladoras da construção, incluindo as circulares da DSSOPT.

地圖繪製暨地籍局專用
PARA USO EXCLUSIVO DA D.S.C.C.

區域
ZONA 澳門 Macau

檔案編號
PROCESSO N.º 2009A055

位 置
LOCALIZAÇÃO 顯榮圍 13 號

Pátio do Amparo n.º 13

土地工務運輸局局長
DIRECTORA DA DSSOPT

02 06 2020

規劃條件 CONDIÇÕES URBANÍSTICAS 3/4

土地工務運輸局
DSSOPT

未有詳細規劃地區的規劃條件圖
PLANTA DE CONDIÇÕES URBANÍSTICAS
DE
ZONA DO TERRITÓRIO NÃO ABRANGIDA
POR PLANO DE PORMENOR

第12/2013號法律
Lei n.º12/2013



由文化局訂定之建築條件：

(文化局副局長於2020年2月21日簽署之第0117/DEPROJ-PRC/2020號公函)。


CONDICIONAMENTOS URBANÍSTICOS DEFINIDOS PELO INSTITUTO CULTURAL :

(Ofício n.º 0117/DEPROJ-PRC/2020 assinado pelo Vice-Presidente do Instituto Cultural em 21 de Fevereiro de 2020).

- 保留建築立面(西面),在延續建築外觀特徵的情況下可作調整;
Preservar a fachada do edifício (Oeste), sendo admissível algumas adaptações no desenho da fachada, desde que sejam compatíveis com as características arquitectónicas existentes;
- 只有當建築立面十分殘破時,才允許按原來的立面來重建;
Admitindo-se a reconstrução segundo a fachada original nos casos em que os edifícios se encontrem muito degradados;
- 遵守76度角線,沿保留立面退縮不少於0.5米後可增加高度;
Aplicação do ângulo de 76°, recuo da fachada protegidas não inferior a 0.5m, com aumento de cêrcea;
- 樓宇最大許可高度:20.5米;
Altura máxima permitida do edifício:20.5m;
- 冷氣外置機不允許安裝於保留立面上。
Não é permitida a instalação de aparelhos de ar-condicionado na fachada protegida.

地圖繪製暨地籍局專用
PARA USO EXCLUSIVO DA D.S.C.C.

規劃條件 CONDIÇÕES URBANÍSTICAS 4/4

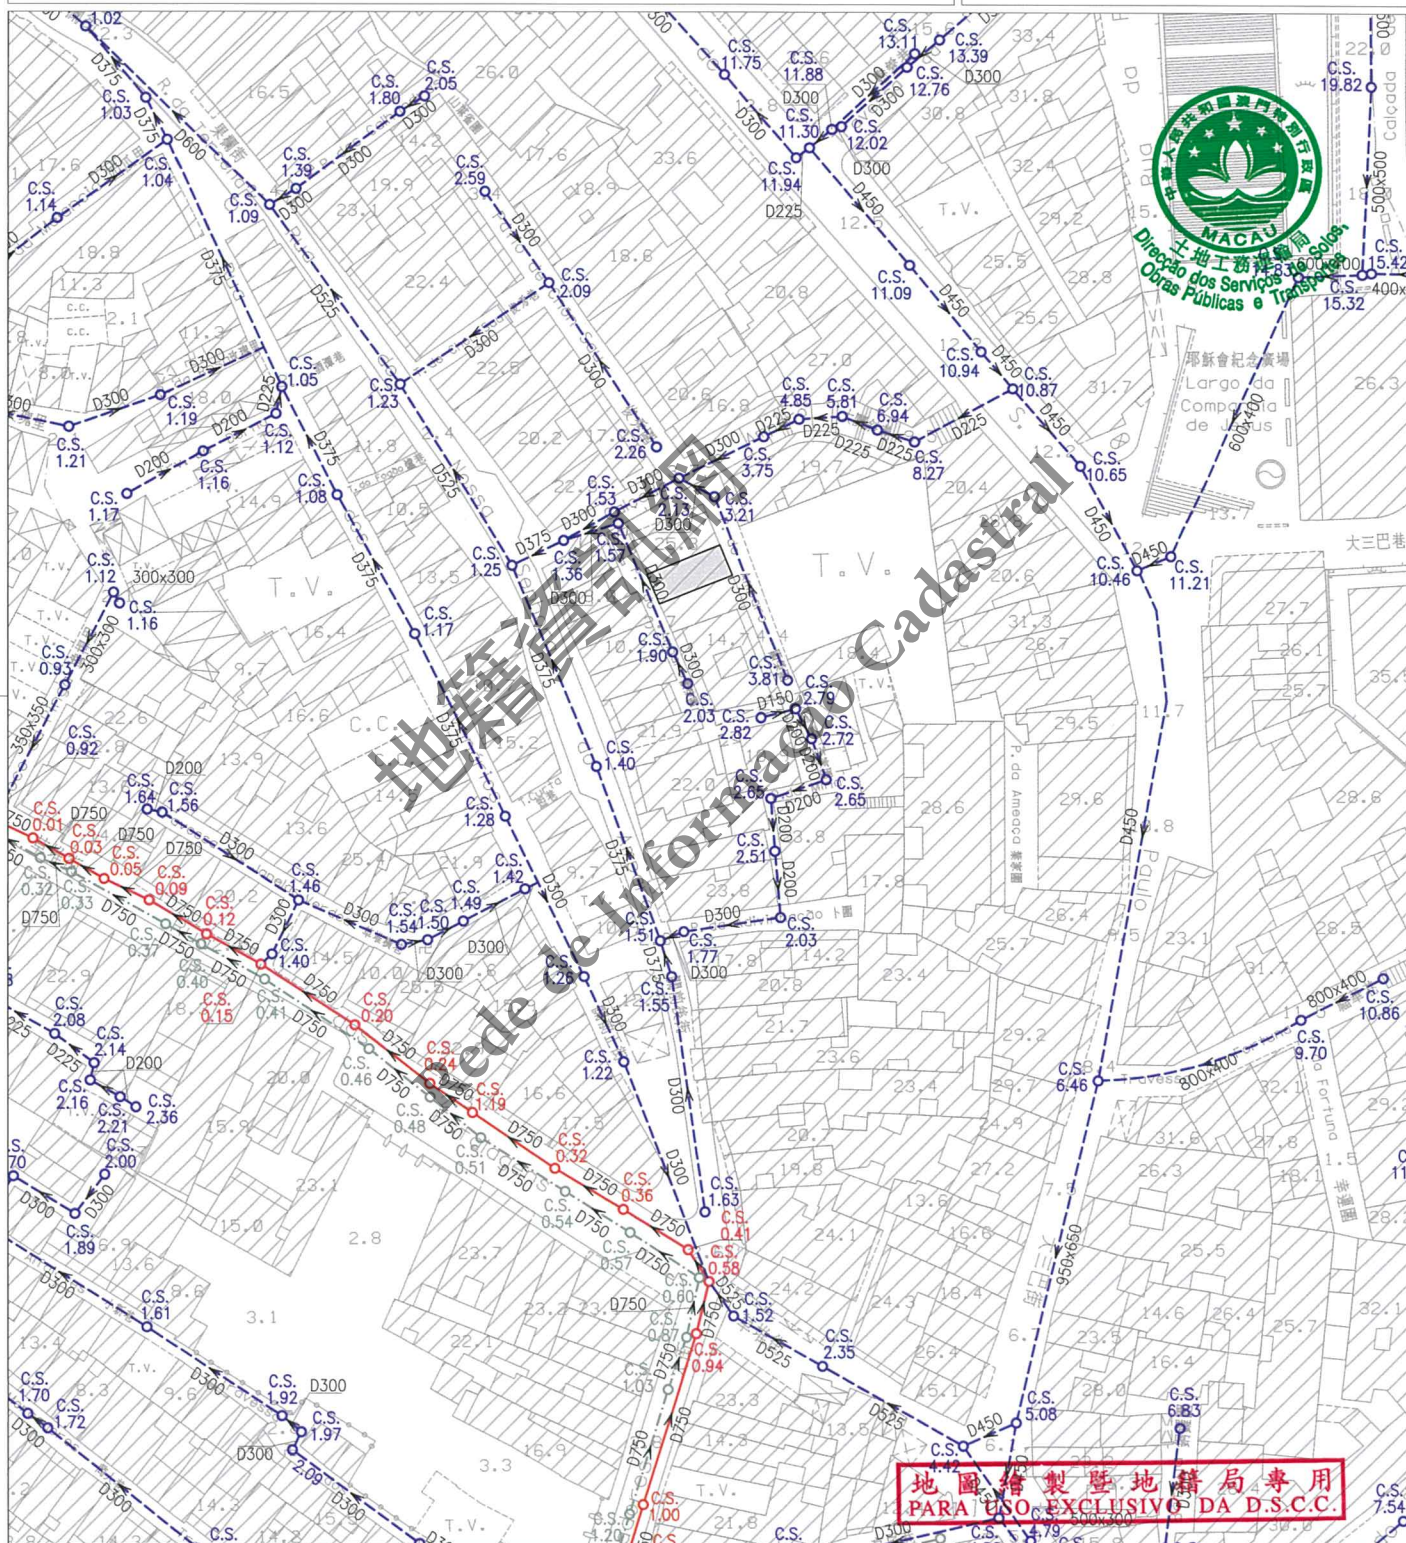

註：發出之記錄圖僅供參考，申請者應作實地核實。
Nota: O cadastro emitido é só para referência, o requerente tem responsabilidade de verificar no local.

比例 Escala 1 : 1000

圖例	雨水溝、涵箱 CALEIRA, BOX CULVERT	合流下水道 COLECTOR UNITÁRIO	雨水放流管 EMISSARIO PLUVIAL	泵房 ESTAÇÃO ELEVATÓRIA
	家庭下水道 COLECTOR DOMÉSTICO	抽升導管 CONDUITA ELEVATÓRIA	漩渦井 CÂMARA DE VÓRTICE	沙井 CAIXA DE VISITA
	雨水下水道 COLECTOR PLUVIAL	放流管 EMISSARIO	分流井 CÂMARA DE DESCARREGADOR	C.S. 沙井底標高 COTA DA SOLEIRA