


*[Handwritten Signature]*

12 OCT 2017

規劃條件 CONDIÇÕES URBANÍSTICAS 1/3

基本圖由地圖繪製暨地籍局提供  
CARTOGRAFIA BASE FORNECIDA PELA D.S.C.C.

比例 ESCALA 1:1000

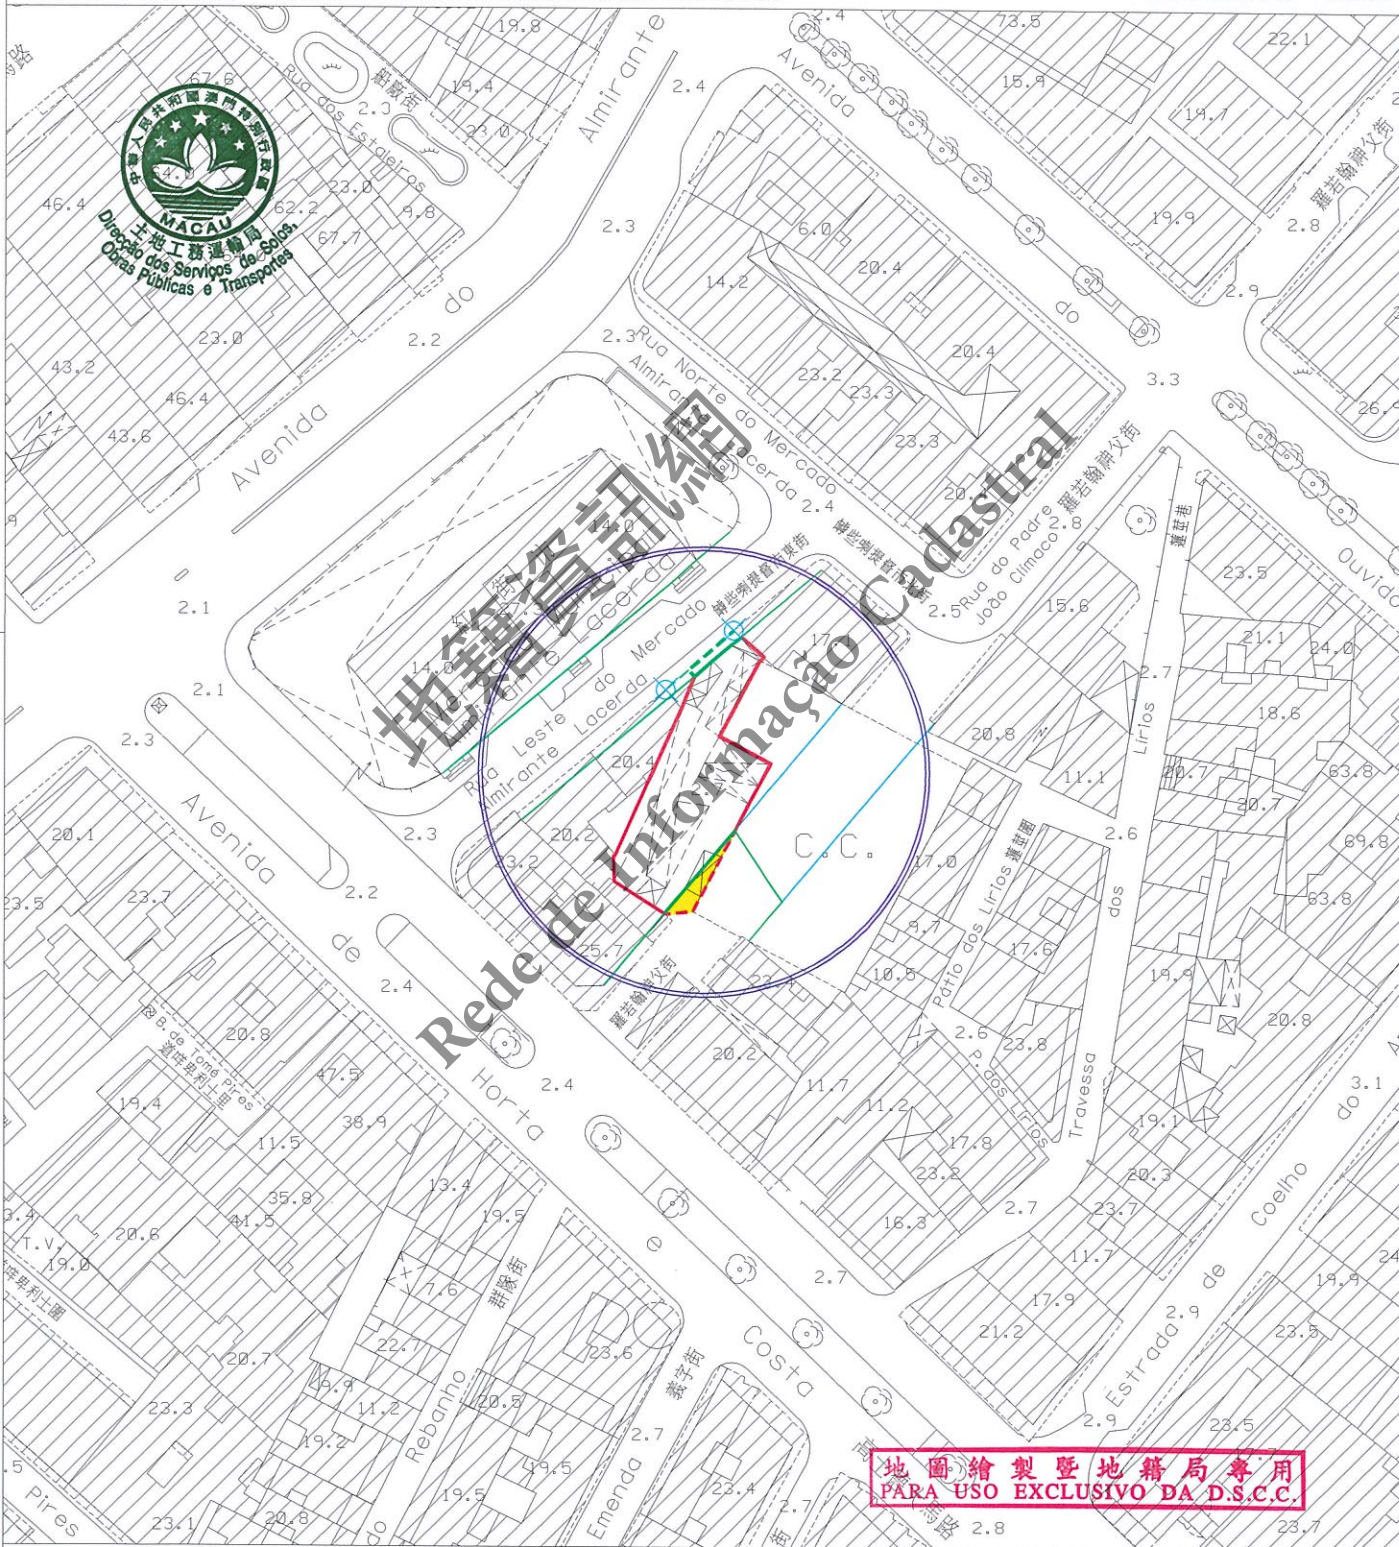

地圖繪製暨地籍局專用  
PARA USO EXCLUSIVO DA D.S.C.C.

圖例: LEGENDA:		街道準線	Alinhamento		計劃之公共街道	Via pública projectada
		原有地界	Limite actual do terreno		許可之垂直佔用空間界線	Limite da área em ocupação vertical permitida
		將來地界	Limite futuro do terreno		參考點	Ponto de referência



區域 ZONA 澳門 Macau

檔案編號 PROCESSO N.º 2009A076

位置 LOCALIZAÇÃO 位於鄰近羅若翰神父街之土地

Terreno junto à Rua do Padre João Clímaco

土地工務運輸局  
DSSOPT

未有詳細規劃地區的規劃條件圖  
PLANTA DE CONDIÇÕES URBANÍSTICAS  
DE  
ZONA DO TERRITÓRIO NÃO ABRANGIDA  
POR PLANO DE PORMENOR

第 12/2013 號法律  
Lei n.º 12/2013

土地工務運輸局局長  
DIRECTOR DA DSSOPT

12 OCT 2017

## 規劃條件 CONDIÇÕES URBANÍSTICAS 2/3

用途：非工業。

Finalidade : Não industrial.

用以計算樓宇高度、垂直佔用空間和凸出物之街寬見下表：

街名	樓宇高度	垂直佔用空間	凸出物
罽些喇提督市東街	11.5 米	圖例	11.5 米
羅若翰神父街	10.8 米	不允許	10.8 米

Para efeitos de cálculo da altura do edifício, da área em ocupação vertical e da saliência, a largura das vias são as seguintes:

Nome da via	Altura do edifício	A área em ocupação vertical	Saliência
Rua Leste do Mercado Almirante Lacerda	11,5 m	Legenda	11,5 m
Rua do Padre João Clímaco	10,8 m	Não se admite	10,8 m

樓宇最大許可高度：20.5 米 (M 級)。

Altura máxima permitida do edifício : 20,5m (classe M).

最大許可地積比率：無限制。

Índice de utilização do solo máximo permitido : Sem restrições.

最大許可覆蓋率：無限制。

Índice de ocupação do solo máximo permitido : Sem restrições.

必須預留位置安裝冷氣機，用以解決冷氣機去水問題（倘在臨街立面上，則須作遮擋裝飾）。

Deverá prever soluções para instalação de aparelhos de ar condicionado por forma a evitar a projecção directa na via pública de água resultante do seu funcionamento (além disso, os aparelhos supramencionados deverão, caso estiverem instalados nas fachadas de edifício, ser cobertos com elementos decorativos).

遵守澳門特別行政區現行之一切建築條例與法規，包括由土地工務運輸局發出之行政指引。

Cumprimento da legislação geral e específica aplicável na RAEM, bem como as restantes normas reguladoras da construção, incluindo as circulares da DSSOPT.

圖例：

LEGENDA :



此部分土地用作公共街道用途，應被騰空及歸入澳門特別行政區公產土地。

Parcela de terreno destinada a via pública, devendo para o efeito ser desocupada e integrada no domínio público da RAEM.


地圖繪製暨地籍局專用  
PARA USO EXCLUSIVO DA D.S.C.C.



*[Handwritten Signature]*

12/OCT 2017

規劃條件 CONDIÇÕES URBANÍSTICAS 3/3

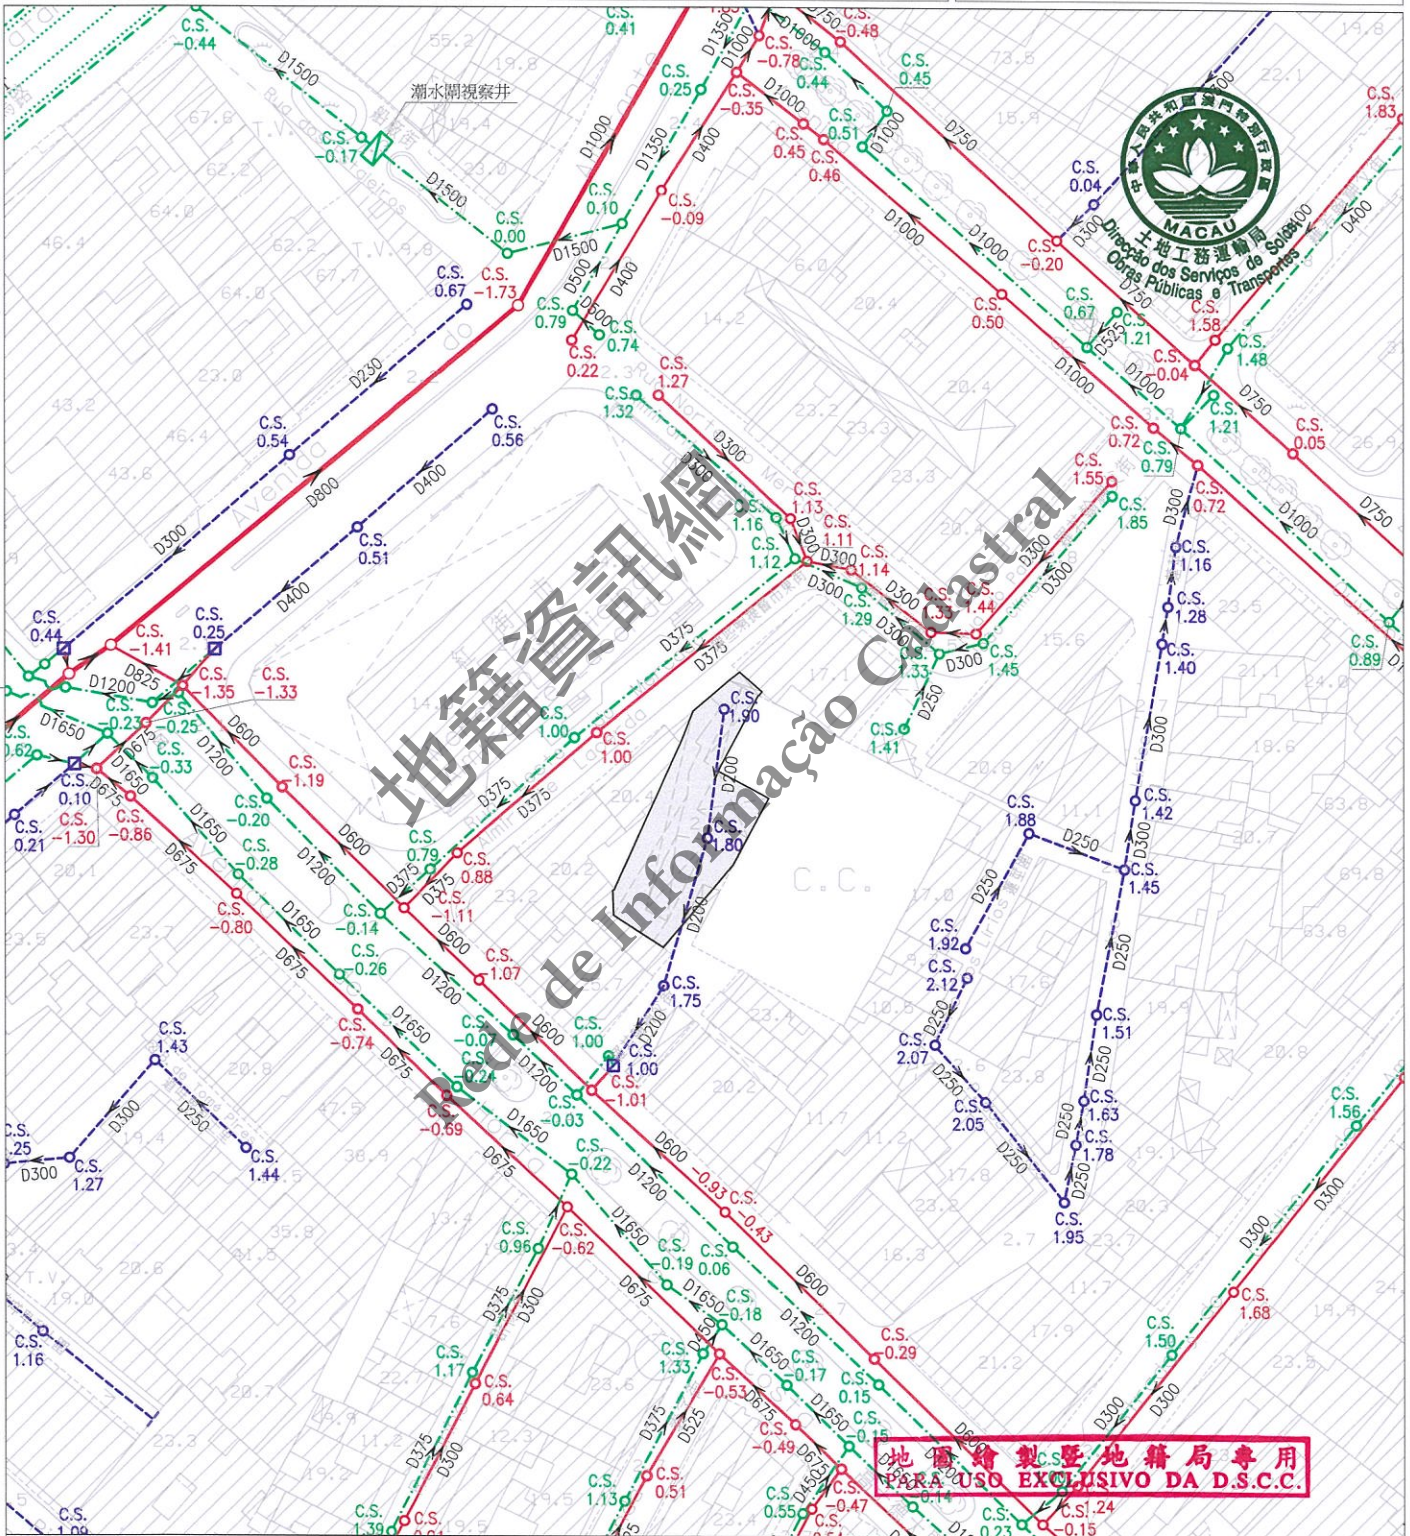

註：發出之記錄圖僅供參考，申請者應作實地核實。  
Nota: O cadastro emitido é só para referência, o requerente tem responsabilidade de verificar no local.

比例 Escala 1 : 1000

圖例	兩水溝、涵箱 CALEIRA, BOX CULVERT	合流下水道 COLECTOR UNITÁRIO	雨水放流管 EMISSARIO PLUVIAL	泵房 ESTAÇÃO ELEVATÓRIA
	家庭下水道 COLECTOR DOMÉSTICO	抽升導管 CONDUTA ELEVATÓRIA	漩渦井 CÂMARA DE VÓRTICE	沙井 CAIXA DE VISITA
	雨水下水道 COLECTOR PLUVIAL	放流管 EMISSARIO	分流井 CÂMARA DE DESCARREGADOR	C.S. 沙井底標高 COTA DA SOLEIRA