

檔案編號
PROCESSO N.º 2013A043

位 置
LOCALIZAÇÃO 安樂街 17-19 號

Rua do Retiro n.ºs.17-19

土地工務運輸局代局長
DIRECTOR SUBST.^o DA DSSOPT

Daniel

19 NOV 2014

規劃條件 CONDIÇÕES URBANÍSTICAS 1/3


土地工務運輸局
D S S O P T

未有詳細規劃地區的規劃條件圖
 PLANTA DE CONDIÇÕES URBANÍSTICAS
 DE
 ZONA DO TERRITÓRIO NÃO ABRANGIDA
 POR PLANO DE PORMENOR

第 12/2013 號法律
Lei n.º 12/2013

基本圖由地圖繪製暨地籍局提供
CARTOGRAFIA BASE FORNECIDA PELA D.S.C.C.

比例 ESCALA 1:1000

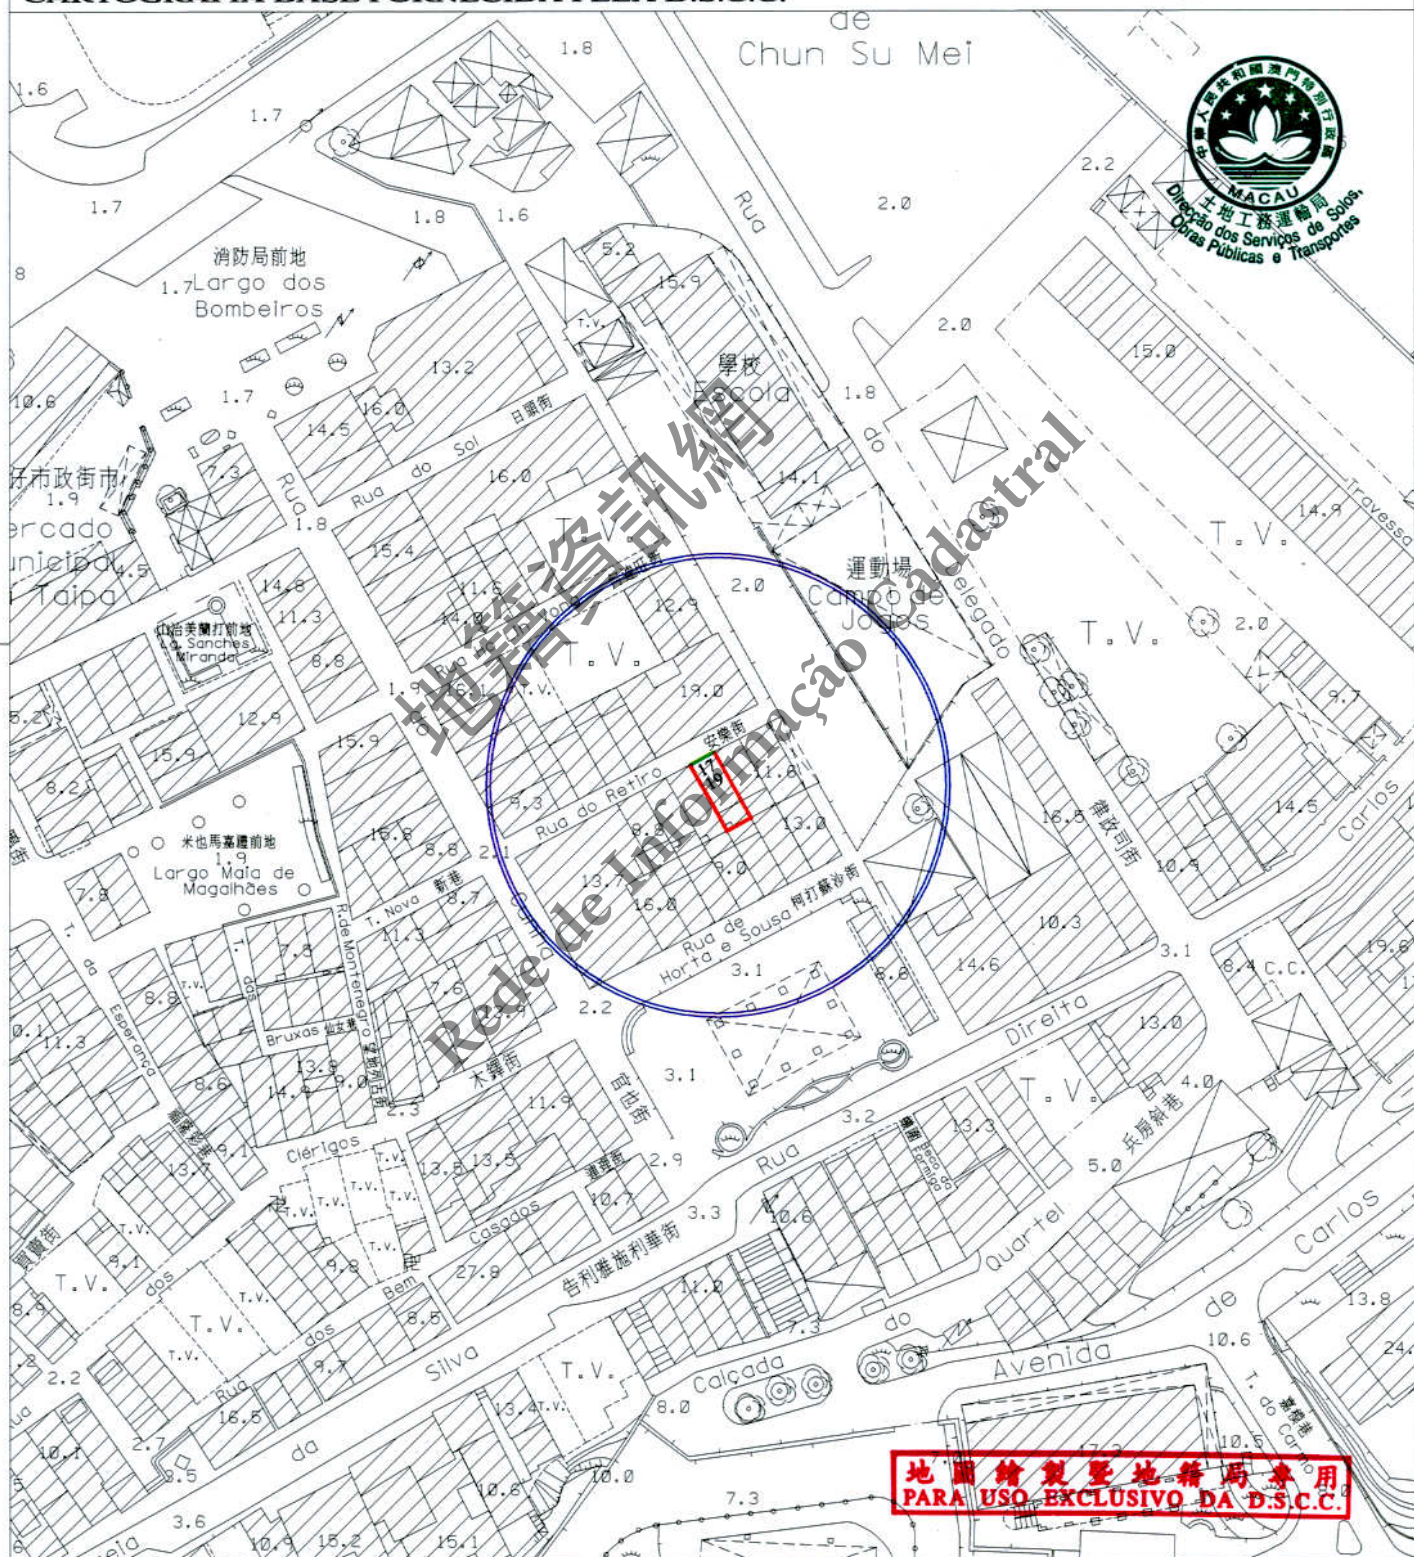

圖例:
LEGENDA: ——— 街道準線 Alinhamento
————— 將來地界 Limite futuro do terreno



區域
ZONA

氹仔 Taipa

檔案編號
PROCESSO N.º

2013A043

位置
LOCALIZAÇÃO

安樂街 17-19 號

Rua do Retiro n.ºs. 17-19

土地工務運輸局代局長
DIRECTOR SUBST.º DA DSSOPT

Daniela

19 NOV 2014

土地工務運輸局
DSSOPT

未有詳細規劃地區的規劃條件圖
PLANTA DE CONDIÇÕES URBANÍSTICAS
DE
ZONA DO TERRITÓRIO NÃO ABRANGIDA
POR PLANO DE PORMENOR

第 12/2013 號法律
Lei n.º 12/2013

規劃條件 CONDIÇÕES URBANÍSTICAS 2/3

此地段屬於氹仔村(舊區)都市規劃範圍
Este terreno insere-se na zona sujeita
ao plano da Vila da Taipa (Antigo Bairro)

用途: 非工業。

Finalidades: Não industrial.

用以計算樓宇高度、垂直佔用空間和凸出物之街寬見下表:

街名	樓宇高度	垂直佔用空間	凸出物
安樂街	3.0 米	不允許	不允許

Para efeitos de cálculo da altura do edifício, da ocupação vertical e da saliência, as larguras das vias são as seguintes:

Nome da via	Altura do edifício	Ocupação vertical	Saliência
Rua do Retiro	3.0 m	Não se admite	Não se admite

樓宇最大許可高度: 11.2 米 (至屋簷)。

Altura máxima permitida do edifício: 11,2 m (até à esteira da cobertura).

屋簷至樓宇屋脊的垂直高度不得超過 2.5 米。

A altura medida verticalmente entre a esteira e a cumeeira da cobertura não pode ser superior a 2,5m.

最大許可地積比率: 無限制。

Índice de utilização do solo máximo permitido: Sem restrições.

最大許可覆蓋率: 無限制。

Índice de ocupação do solo máximo permitido: Sem restrições.

強制採用中式瓦鋪砌的坡屋頂, 其傾斜角為 22 度; 同時, 允許鋪砌中式大階磚的平台, 但其總面積不能超過建築佔地面積 25%。

Adopção obrigatória de cobertura inclinada com ângulo de 22° e revestida de telha chinesa, sendo ainda permitido cobertura plana acessível revestida de tijoleira chinesa, não podendo a sua área exceder 25% da área da cobertura.

建築物必須預留位置安裝冷氣機, 並須解決冷氣機去水問題 (不可安裝於臨街立面上)。

O edifício deverá prever soluções para instalação de aparelhos de ar condicionado e formas de evitar a projecção directa na via pública de água resultante do seu funcionamento (não podem ser instalados na fachada que confronta com a via).

限制材料的使用: 立面採用粉刷牆身和著色的木或金屬門窗。


Restrições de utilização de materiais: Utilização de reboco pintado nas fachadas e caixilharias de madeira ou metal nas janelas e portas.

遵守澳門特別行政區現行之一切建築條例與法規, 包括由土地工務運輸局發出之行政指引。

Cumprimento de legislação geral e específica aplicável na RAEM, bem como das restantes normas reguladoras da construção, incluindo as circulares da DSSOPT.

地圖繪製暨地籍局專用
PARA USO EXCLUSIVO DA D.S.C.C.

規劃條件 CONDIÇÕES URBANÍSTICAS 3/3

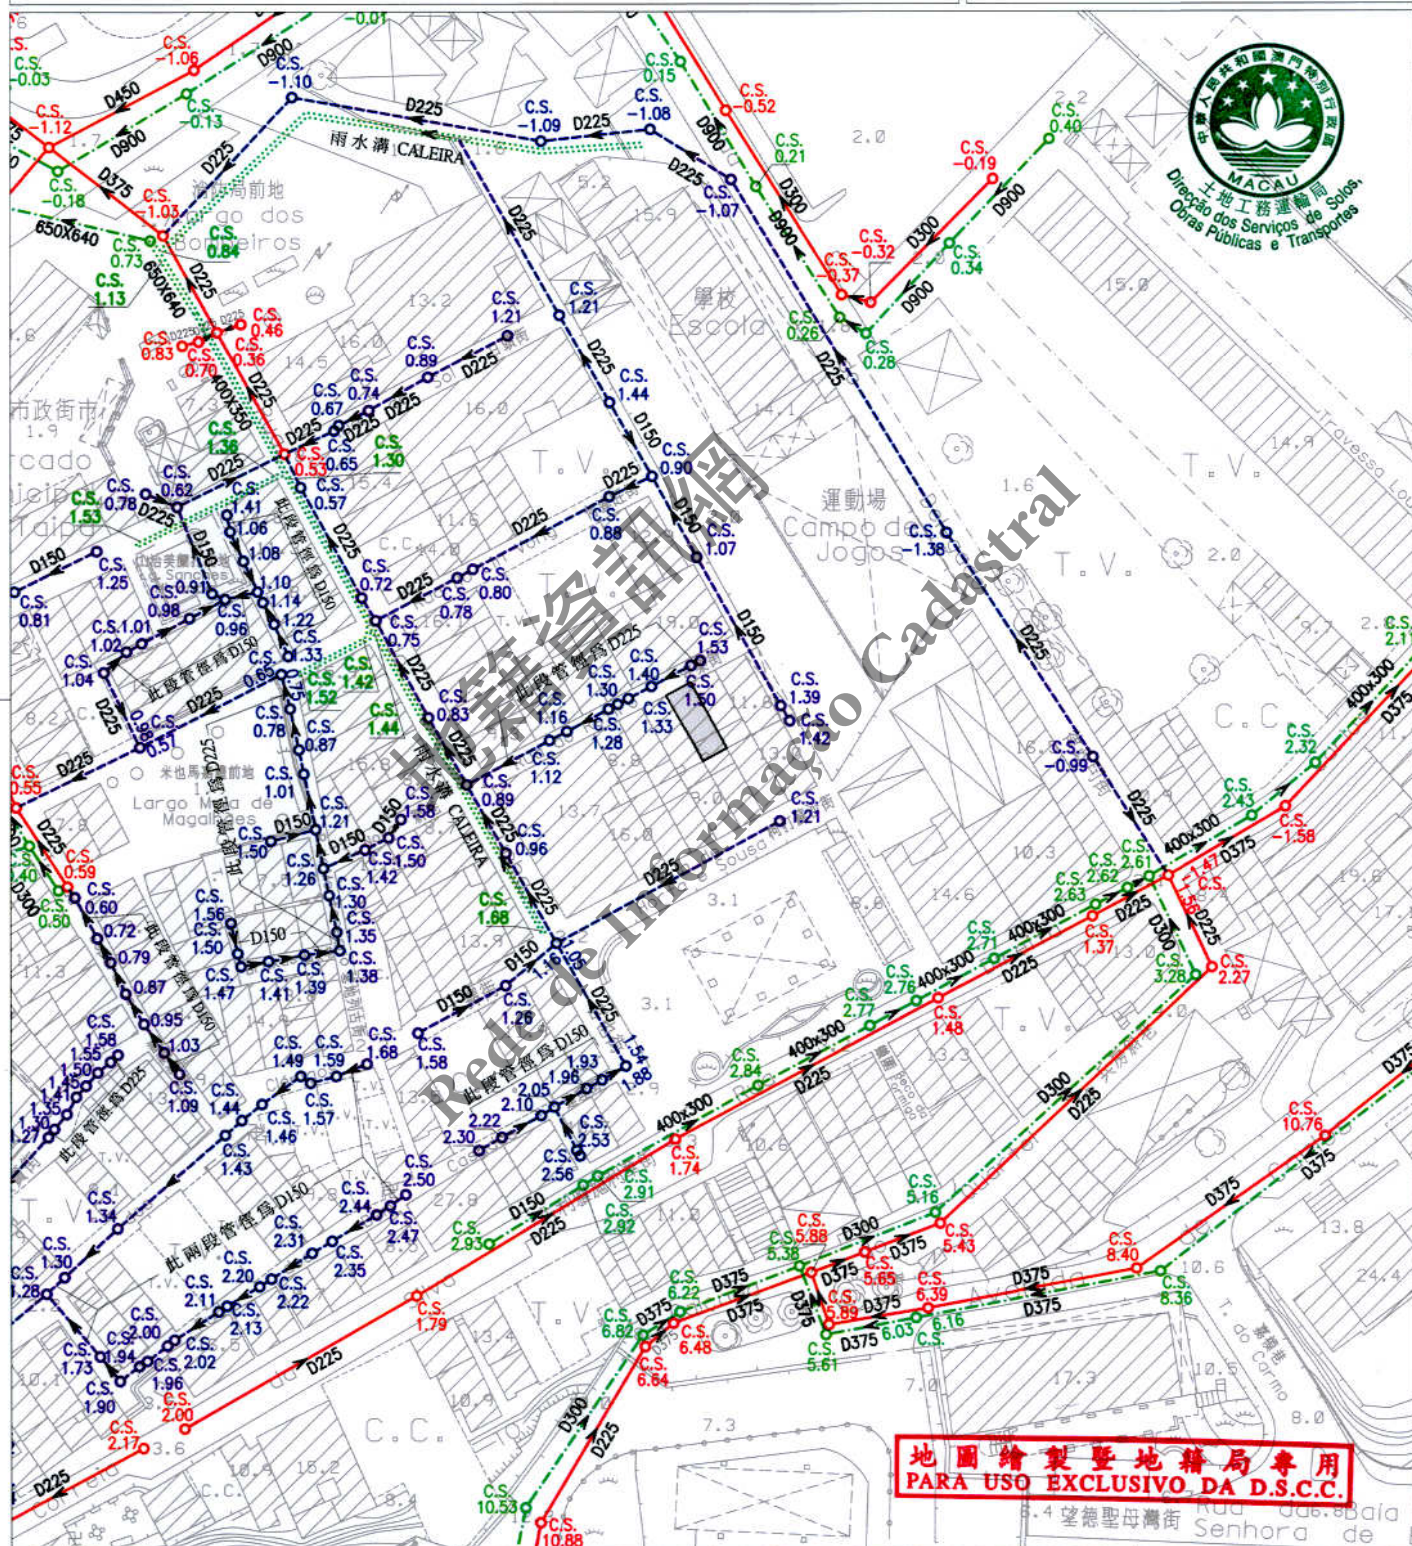

註：發出之記錄圖僅供參考，申請者應作實地核實。

Nota: O cadastro emitido é só para referência, o requerente tem responsabilidade de verificar no local.

比例 1 : 1000
Escala

圖 例		雨水溝、涵箱 CALEIRA, BOX CULVERT		合流下水道 COLECTOR UNITÁRIO		雨水放流管 EMISSARIO PLUVIAL		泵 房 ESTAÇÃO ELEVATÓRIA
		家庭下水道 COLECTOR DOMÉSTICO		抽升導管 CONDUTA ELEVATÓRIA		漩渦井 CÂMARA DE VÓRTICE		沙 井 CAIXA DE VISITA
		雨水下水道 COLECTOR PLUVIAL		放流管 EMISSARIO		分流井 CÂMARA DE DESCARREGADOR	C.S.	沙井底標高 COTA DA SOLEIRA