

區域 ZONA 澳門 Macau

檔案編號 PROCESSO N.º 2013A074

土地工務運輸局
DSSOPT

位置 LOCALIZAÇÃO 清平街4-4A號及柴船尾街21號

Travessa do Matadouro n.ºs 4-4A e Rua da Barca da Lenha n.º 21

土地工務運輸局局長
DIRECTORA DA DSSOPT

29 APR 2020


規劃條件 CONDIÇÕES URBANÍSTICAS 1/4

未有詳細規劃地區的規劃條件圖
PLANTA DE CONDIÇÕES URBANÍSTICAS
DE
ZONA DO TERRITÓRIO NÃO ABRANGIDA
POR PLANO DE PORMENOR

第12/2013號法律
Lei n.º12/2013

基本圖由地圖繪製暨地籍局提供
CARTOGRAFIA BASE FORNECIDA PELA D.S.C.C.

比例 ESCALA 1:1000

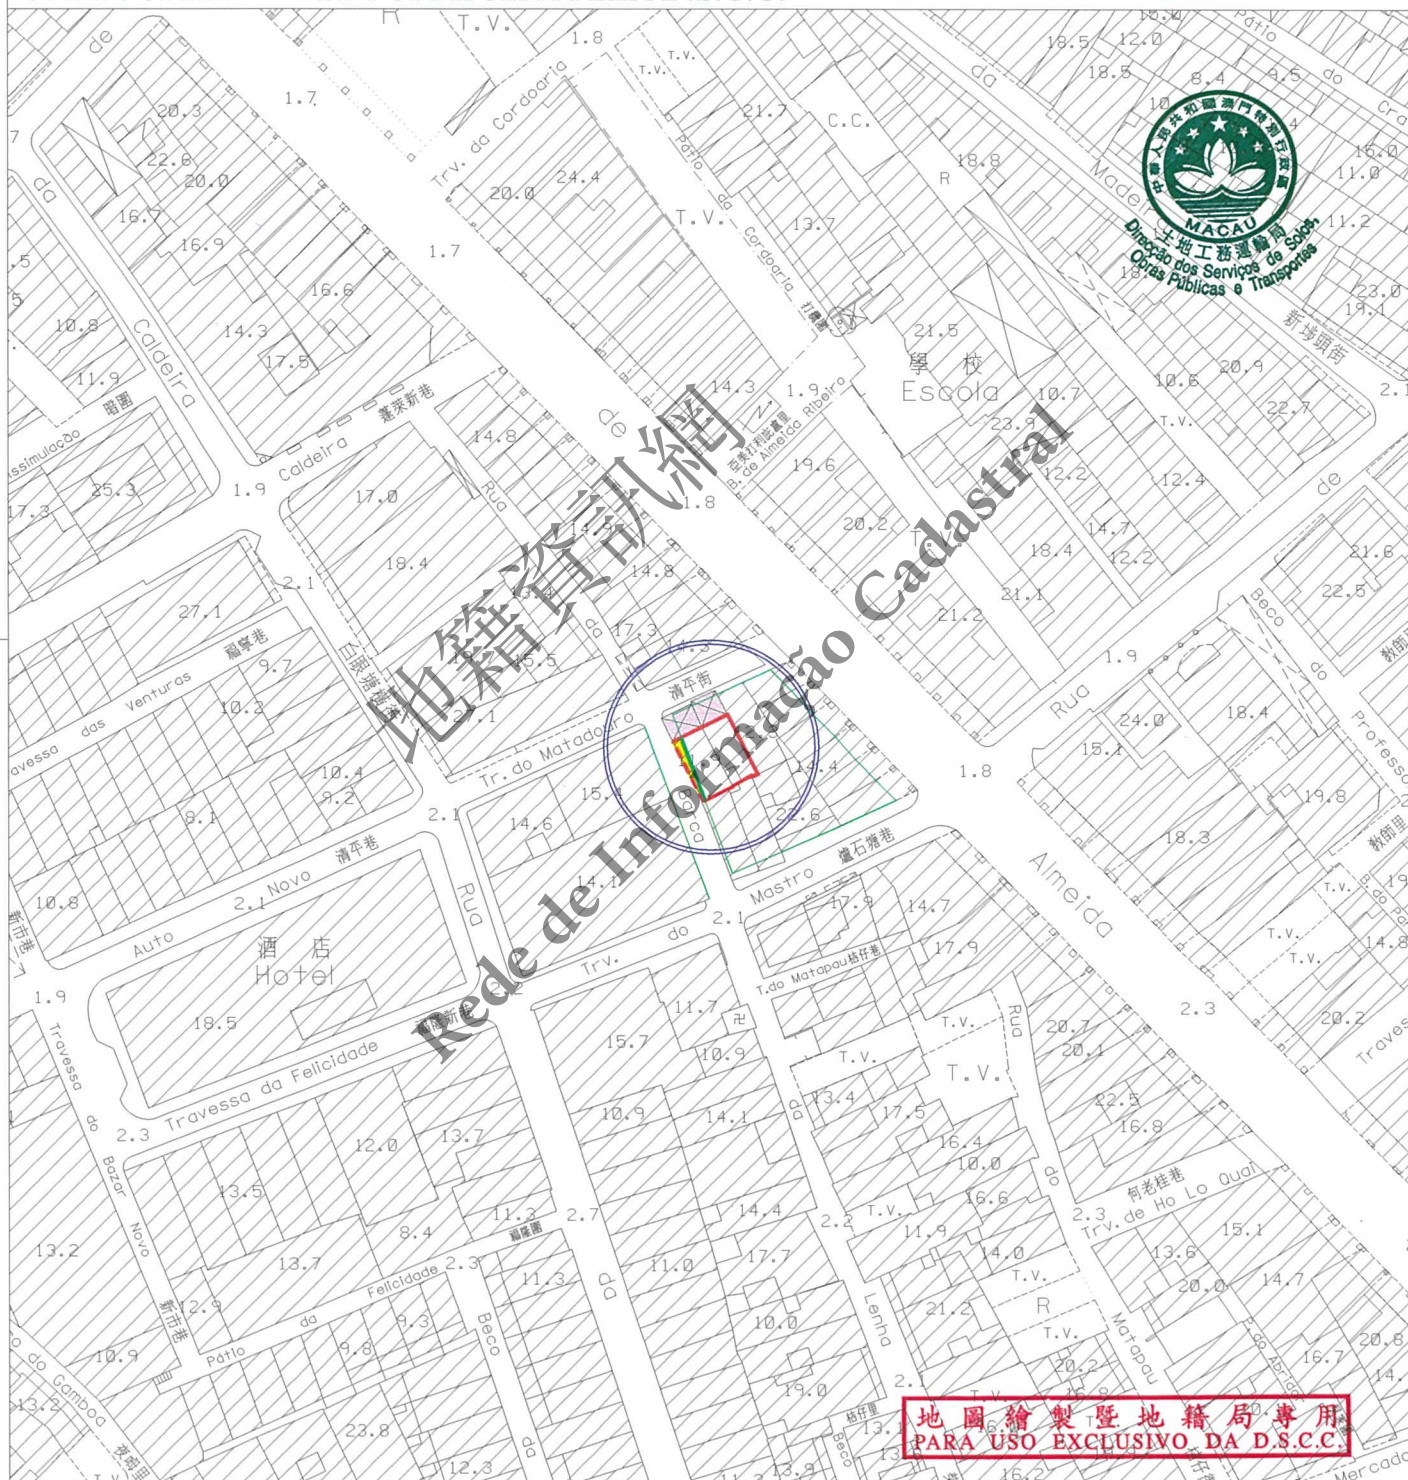

圖例:

LEGENDA:

- | | | |
|--|------|--------------------------|
| | 街道準線 | Alinhamento |
| | 原有地界 | Limite actual do terreno |
| | 將來地界 | Limite futuro do terreno |



區域
ZONA

澳門 Macau

檔案編號
PROCESSO N.º

2013A074

位 置
LOCALIZAÇÃO

清平街4-4A號及柴船尾街21號

Travessa do Matadouro n.ºs 4-4A e Rua da Barca da Lenha n.º 21

土地工務運輸局局長
DIRECTORA DA DSSOPT

29 APR 2020

規劃條件 CONDIÇÕES URBANÍSTICAS 2/4

土地工務運輸局
DSSOPT

未有詳細規劃地區的規劃條件圖
PLANTA DE CONDIÇÕES URBANÍSTICAS
DE
ZONA DO TERRITÓRIO NÃO ABRANGIDA
POR PLANO DE PORMENOR

第12/2013號法律
Lei n.º12/2013

此地段屬於新馬路區都市規劃範圍
Este terreno insere-se na zona sujeita ao
Plano da Almeida Ribeiro



用途：非工業。

Finalidade：Não industrial.

用以計算樓宇高度、垂直佔用空間和凸出物之街寬見下表：

街名	樓宇高度	垂直佔用空間	凸出物
柴船尾街	4.0 米	不允許	4.0 米

Para efeitos de cálculo da altura do edifício, da área em ocupação vertical e da saliência, a largura da via são as seguintes:

Nome da via	Altura do edifício	A área em ocupação vertical	Saliência
Rua da Barca da Lenha	4,0 m	Não se admite	4,0 m

樓宇最大許可高度：17.8 米。

Altura máxima permitida do edifício: 17,8m.

除遵守76度角線之外，最多只許增建同一垂直面兩層高之縮級樓層。

Para além do cumprimento do plano 76°, admite-se o aumento de dois pisos (no máximo) recuados num só plano vertical.

最大許可地積比率：無限制。

Índice de utilização do solo máximo permitido: Sem restrições.

最大許可覆蓋率：無限制。

Índice de ocupação do solo máximo permitido: Sem restrições.

必須預留位置安裝冷氣機，用以解決冷氣機去水問題（倘在臨街立面上，則須作遮擋裝飾）。

Deverá prever soluções para instalação de aparelhos de ar condicionado por forma a evitar a projecção directa na via pública de água resultante do seu funcionamento (além disso, os aparelhos supramencionados deverão, caso estiverem instalados nas fachadas de edifício, ser cobertos com elementos decorativos).

地圖繪製暨地籍局專用
PARA USO EXCLUSIVO DA D.S.C.C.

區域
ZONA

澳門 Macau

檔案編號
PROCESSO N.º

2013A074

位 置
LOCALIZAÇÃO

清平街4-4A號及柴船尾街21號

Travessa do Matadouro n.ºs 4-4A e Rua da Barca da Lenha n.º 21

土地工務運輸局局長
DIRECTORA DA DSSOPT

29 APR 2020

規劃條件

CONDIÇÕES URBANÍSTICAS

3/4

土地工務運輸局
DSSOPT

未有詳細規劃地區的規劃條件圖
PLANTA DE CONDIÇÕES URBANÍSTICAS
DE
ZONA DO TERRITÓRIO NÃO ABRANGIDA
POR PLANO DE PORMENOR

第12/2013號法律
Lei n.º12/2013

限制材料的使用：立面採用粉刷牆身和著色的木或金屬門窗。

Restrições de utilização de materiais: Utilização de reboco pintado nas fachadas e caixilharias de madeira ou metal nas janelas e portas.

建築外觀設計須與建築群－“亞美打利底盧大馬路(新馬路)/議事亭前地/板樟堂前地”相協調。

Necessidade de articulação entre a arquitectura do edifício e o conjunto- "Avenida da Almeida Ribeiro / Largo do Senado / Largo de São Domingos".

須採取措施確保緊鄰的被評定的不動產之完整性及安全性。

Devem-se tomar medidas adequadas para garantir a integridade e segurança dos bens imóveis classificados envolventes.

在工程計劃草案及建築計劃階段須聽取文化局的意見。

Em fase de anteprojecto e projecto de arquitectura deverá ser ouvido o parecer do IC.

遵守澳門特別行政區現行之一切建築條例與法規，包括由土地工務運輸局發出之行政指引。

Cumprimento da legislação geral e específica aplicável na RAEM, bem como as restantes normas reguladoras da construção, incluindo as circulares da DSSOPT.

圖例：

LEGENDA :



此部分土地用作公共街道用途，應被騰空及歸入澳門特別行政區公產土地。

Parcela de terreno destinada a via pública, devendo para o efeito ser desocupada e integrada no domínio público da RAEM.



申請人應負責騰空及平整此範圍。

Constitui encargo do requerente a desocupação e a pavimentação desta área.



地圖繪製暨地籍局專用
PARA USO EXCLUSIVO DA D.S.C.C.

區域
ZONA 澳門 Macau

檔案編號
PROCESSO N.º 2013A074

位 置
LOCALIZAÇÃO 清平街4-4A號及柴船尾街21號

Travessa do Matadouro n.ºs 4-4A e Rua da Barca da Lenha n.º 21

土地工務運輸局局長
DIRECTORA DA DSSOPT

29 APR 2020

土地工務運輸局
DSSOPT

未有詳細規劃地區的規劃條件圖
PLANTA DE CONDIÇÕES URBANÍSTICAS
DE
ZONA DO TERRITÓRIO NÃO ABRANGIDA
POR PLANO DE PORMENOR

第12/2013號法律
Lei n.º12/2013

規劃條件 CONDIÇÕES URBANÍSTICAS 4/4

