

位 置
LOCALIZAÇÃO

位於鄰近新勝街之土地

Terreno junto à Rua de Tomás Vieira

土地工務運輸局局長
DIRECTOR DA DSSOPT

14 JUN 2016

未有詳細規劃地區的規劃條件圖
 PLANTA DE CONDIÇÕES URBANÍSTICAS
 DE
 ZONA DO TERRITÓRIO NÃO ABRANGIDA
 POR PLANO DE PORMENOR

第 12/2013 號法律
Lein.º 12/2013

規劃條件 CONDIÇÕES URBANÍSTICAS 1/3

基本圖由地圖繪製暨地籍局提供
CARTOGRAFIA BASE FORNECIDA PELA D.S.C.C.

比例 ESCALA 1:1000

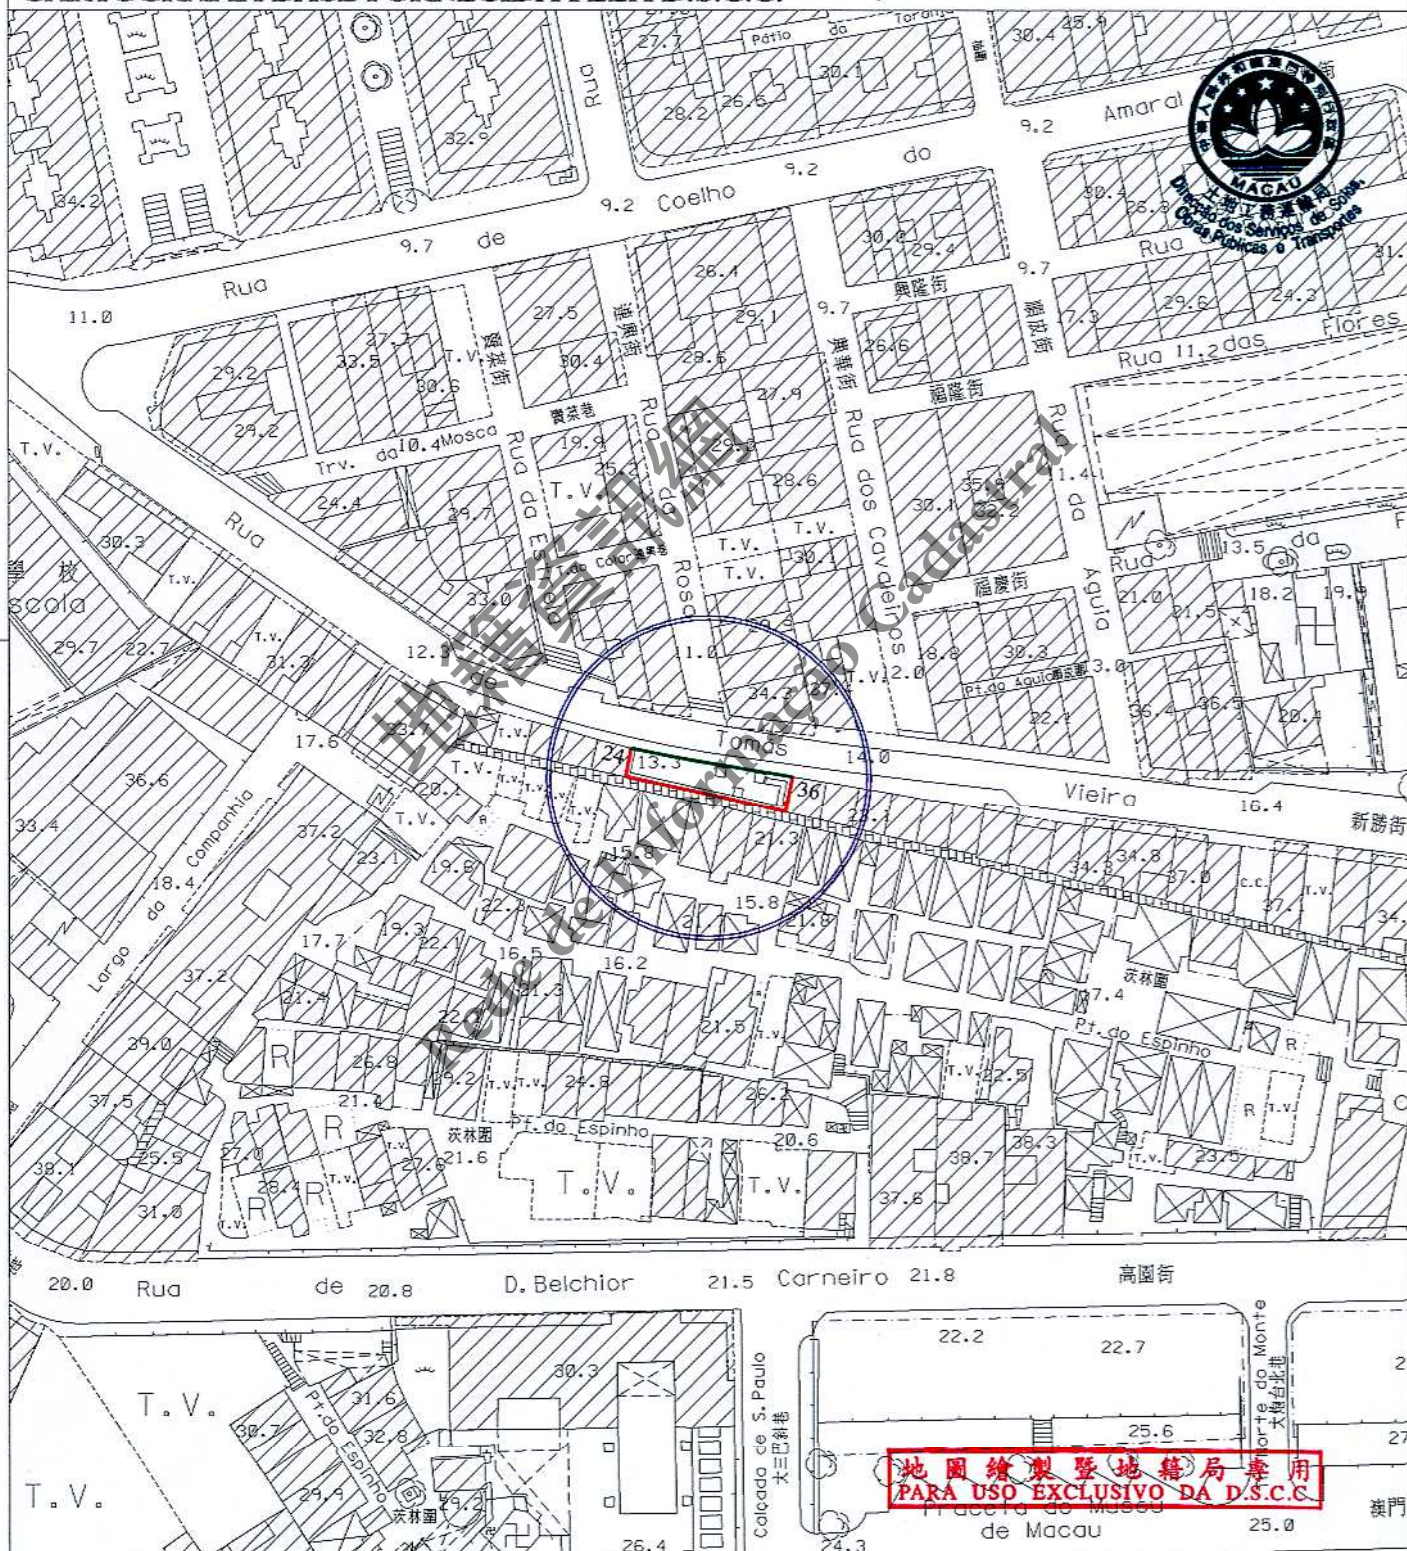


圖 例：
LEGENDA:

— 街道準線 Alinhamento
— 將來地界 Limite futuro do terreno



區域
ZONA

澳門 Macau

檔案編號

PROCESSO N.º

2014A101

位 置
LOCALIZAÇÃO

位於鄰近新勝街之土地

Terreno junto à Rua de Tomás Vieira

土地工務運輸局局長
DIRECTOR DA DSSOPT

14 JUN 2016

規劃條件 CONDIÇÕES URBANÍSTICAS 2/3

土地工務運輸局
DSSOPT

未有詳細規劃地區的規劃條件圖
PLANTA DE CONDIÇÕES URBANÍSTICAS
DE
ZONA DO TERRITÓRIO NÃO ABRANGIDA
POR PLANO DE PORMENOR

第12/2013號法律
Lei n.º12/2013

此地段或建築物受第11/2013號法律《文化遺產保護法》規範

Este terreno ou edifício é titulado pela Lei nº 11/2013

《Lei de Salvaguarda do Património Cultural》.



用途：開放空間。

Finalidade : Espaço livre.

用以計算該樓宇高度之街寬：不適用。

Para efeitos de cálculo da altura do edifício, a largura da via : Não se aplica.

樓宇最大許可高度：不適用。

Altura máxima permitida do edifício : Não se aplica.

最大許可地積比率：不適用。

Índice de utilização do solo máximo permitido : Não se aplica.

最大許可覆蓋率：不適用。

Índice de ocupação do solo máximo permitido : Não se aplica.

遵守澳門特別行政區現行之一切建築條例與法規，包括由土地工務運輸局發出之行政指引。

Cumprimento da legislação geral e específica aplicável na RAEM, bem como as restantes normas reguladoras da construção, incluindo as circulares da DSSOPT.

由文化局訂定之建築條件：

(文化局局長於2015年1月27日簽署之第1.1.1433/DPC/0030號公函)。

CONDICIONAMENTOS URBANÍSTICOS DEFINIDOS PELO INSTITUTO CULTURAL:


(Ofício n.º 1.1.1433/DPC/0030 assinado pelo Director do Instituto Cultural em 27 de Jan de 2015.)

- 非建築範圍，為開放空間。

- Área non-aedificandi destinada a espaço livre.

地圖繪製暨地籍局專用
PARA USO EXCLUSIVO DA D.S.C.C.

規劃條件 CONDIÇÕES URBANÍSTICAS 3/3

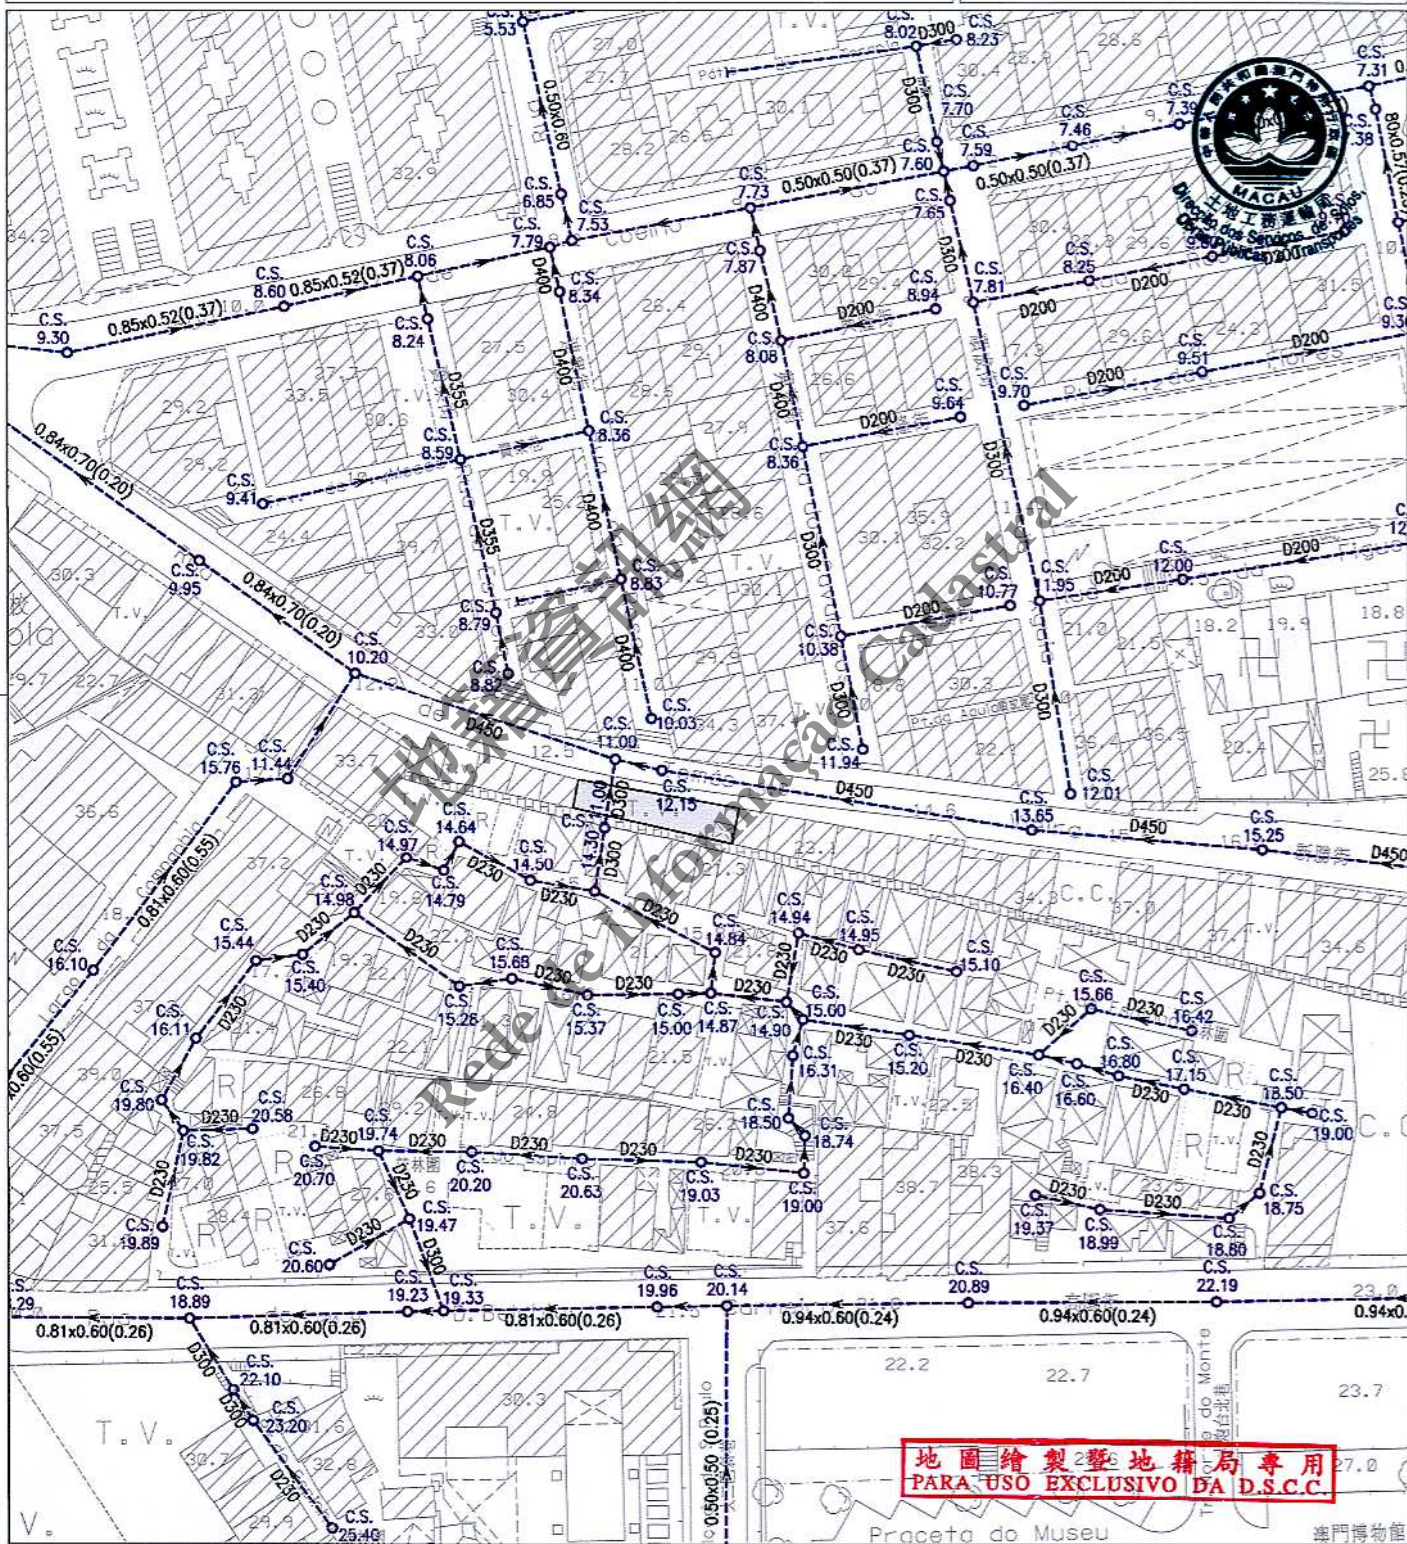

註：發出之記錄圖僅供參考，申請者應作實地核實。
Nota: O cadastro emitido é só para referência, o requerente tem responsabilidade de verificar no local.

比例 Escala 1 : 1000

圖例	雨水溝、涵箱 CALEIRA, BOX CULVERT	合流下水道 COLECTOR UNITÁRIO	雨水放流管 EMISSARIO PLUVIAL	泵房 ESTACÃO ELEVATÓRIA
	家庭下水道 COLECTOR DOMÉSTICO	抽升導管 CONDUTA ELEVATÓRIA	漩渦井 CÂMARA DE VÓRTICE	沙井 CAIXA DE VISITA
	雨水下水道 COLECTOR PLUVIAL	放流管 EMISSARIO	分流井 CÂMARA DE DESCARREGADOR	C.S. 沙井底標高 COTA DA SOLEIRA