

區域 ZONA 澳門 Macau

檔案編號 PROCESSO N.º 2015A013

位置 LOCALIZAÇÃO 麻子街27號

Rua da Palmeira n.º 27

土地工務運輸局局長
DIRECTOR DA DSSOPT

16 NOV 2015

規劃條件 CONDIÇÕES URBANÍSTICAS 1/3


土地工務運輸局
DSSOPT

未有詳細規劃地區的規劃條件圖
PLANTA DE CONDIÇÕES URBANÍSTICAS
DE
ZONA DO TERRITÓRIO NÃO ABRANGIDA
POR PLANO DE PORMENOR

第12/2013號法律
Lei n.º12/2013

基本圖由地圖繪製暨地籍局提供
CARTOGRAFIA BASE FORNECIDA PELA D.S.C.C.

比例 ESCALA 1:1000

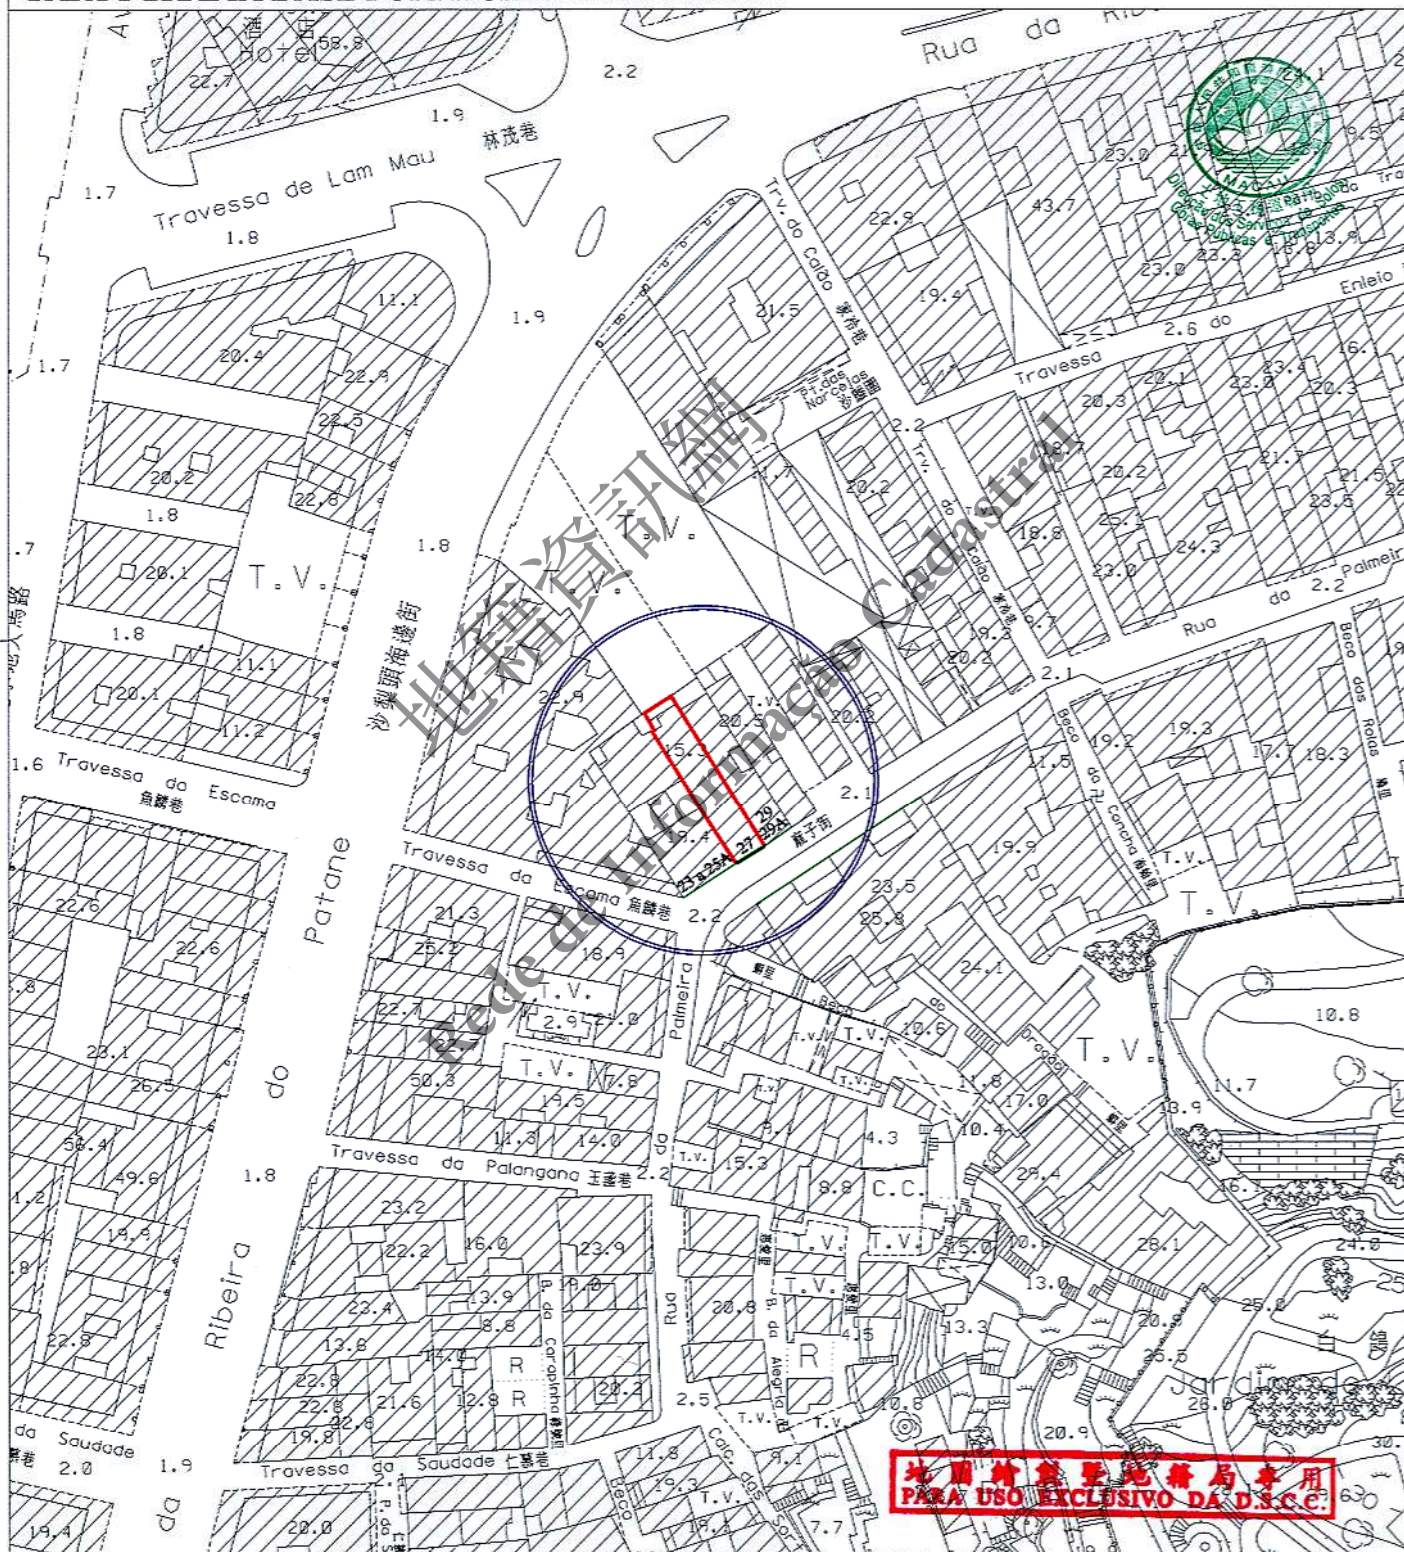

圖例:

LEGENDA:

- 街道準線 Alinhamento
- 將來地界 Limite futuro do terreno



地圖繪製暨地籍局專用
PARA USO EXCLUSIVO DA D.S.C.C.

區域 ZONA 澳門 Macau

檔案編號 PROCESSO N.º 2015A013

位置 LOCALIZAÇÃO 麻子街 27 號

Rua da Palmeira n.º 27

土地工務運輸局局長
DIRECTOR DA DSSOPT

16 NOV 2015

規劃條件 CONDIÇÕES URBANÍSTICAS 2/3

土地工務運輸局
DSSOPT

未有詳細規劃地區的規劃條件圖
PLANTA DE CONDIÇÕES URBANÍSTICAS
DE
ZONA DO TERRITÓRIO NÃO ABRANGIDA
POR PLANO DE PORMENOR

第 12/2013 號法律
Lei n.º 12/2013

此地段屬於新馬路區都市規劃範圍
Este terreno insere-se na zona sujeita ao plano da Almeida Ribeiro



用途：非工業。

Finalidade : Não industrial .

用以計算樓宇高度、垂直佔用空間和凸出物之街寬見下表：

街名	樓宇高度	垂直佔用空間	凸出物
麻子街	5.9 米	不允許	5.9 米

Para efeitos de cálculo da altura do edifício, da área em ocupação vertical e da saliência, a largura da via são as seguintes :

Nome da via	Altura do edifício	A área em ocupação vertical	Saliência
Rua da Palmeira	5,9 m	Não se admite	5,9 m

樓宇最大許可高度：17.8 米。

Altura máxima permitida do edifício : 17,8m.

除遵守 76 度角線之外，最多只許增建同一垂直面兩層高之縮級樓層。

Para além do cumprimento do plano 76°, admite-se o aumento de dois pisos (no máximo) recuados num só plano vertical .

最大許可地積比率：無限制。

Índice de utilização do solo máximo permitido : Sem restrições .

最大許可覆蓋率：無限制。

Índice de ocupação do solo máximo permitido : Sem restrições .

必須預留位置安裝冷氣機，用以解決冷氣機去水問題（倘在臨街立面上，則須作遮擋裝飾）。

Deverá prever soluções para instalação de aparelhos de ar condicionado por forma a evitar a projecção directa na via pública de água resultante do seu funcionamento (além disso, os aparelhos supramencionados deverão, caso estiverem instalados nas fachadas de edifício, ser cobertos com elementos decorativos) .

遵守澳門特別行政區現行之一切建築條例與法規，包括由土地工務運輸局發出之行政指引。

Cumprimento da legislação geral e específica aplicável na RAEM, bem como as restantes normas reguladoras da construção, incluindo as circulares da DSSOPT .

地圖繪製暨地籍局專用
PARA USO EXCLUSIVO DA D.S.C.C.

區域 ZONA 澳門 Macau

檔案編號 PROCESSO N.º 2015A013

位置 LOCALIZAÇÃO 麻子街27號

Rua da Palmeira n.º 27

土地工務運輸局局長
DIRECTOR DA DSSOPT

16 NOV 2015

規劃條件 CONDIÇÕES URBANÍSTICAS 3/3

土地工務運輸局
DSSOPT

未有詳細規劃地區的規劃條件圖
PLANTA DE CONDIÇÕES URBANÍSTICAS
DE
ZONA DO TERRITÓRIO NÃO ABRANGIDA
POR PLANO DE PORMENOR

第12/2013號法律
Lei n.º12/2013

