

區域 ZONA 澳門 Macau

檔案編號 PROCESSO N.º 2015A024

位置 LOCALIZAÇÃO 連勝街2C號

Rua de Coelho do Amaral nº 2C

土地工務運輸局局長 DIRECTOR DA DSSOPT

23/OCT 2019

規劃條件 CONDIÇÕES URBANÍSTICAS 1/4

土地工務運輸局 DSSOPT

未有詳細規劃地區的規劃條件圖
PLANTA DE CONDIÇÕES URBANÍSTICAS DE ZONA DO TERRITÓRIO NÃO ABRANGIDA POR PLANO DE PORMENOR

第12/2013號法律
Lei n.º 12/2013

基本圖由地圖繪製暨地籍局提供
CARTOGRAFIA BASE FORNECIDA PELA D.S.C.C.

比例 ESCALA 1:1000



圖例:

LEGENDA:

— 街道準線 Alinhamento

— 將來地界 Limite futuro do terreno

地圖繪製暨地籍局專用
PARA USO EXCLUSIVO DA D.S.C.C.



區域
ZONA 澳門 Macau

檔案編號
PROCESSO N.º 2015A024

位 置
LOCALIZAÇÃO 連勝街 2C 號

Rua de Coelho do Amaral n.º 2C

土地工務運輸局局長
DIRECTOR DA DSSOPT

23 OCT 2019

規劃條件 CONDIÇÕES URBANÍSTICAS 2/4

土地工務運輸局
D S S O P T

未有詳細規劃地區的規劃條件圖
PLANTA DE CONDIÇÕES URBANÍSTICAS
DE
ZONA DO TERRITÓRIO NÃO ABRANGIDA
POR PLANO DE PORMENOR

第12/2013號法律
Lei n.º12/2013

此地段或建築物受第11/2013號法律《文化遺產保護法》規範
Este terreno ou edifício está sujeito ao disposto na Lei n.º 11/2013
《Lei de Salvaguarda do Património Cultural》.



用途：非工業。

Finalidade : Não industrial.

用以計算樓宇高度、垂直佔用空間和凸出物之街寬見下表：

街名	樓宇高度	垂直佔用空間	凸出物
連勝街	11.9 米	11.9 米	11.9 米
賣菜街	4.4 米	不允許	4.4 米
賣菜巷	4.0 米	不允許	4.0 米

Para efeitos de cálculo da altura do edifício, da área em ocupação vertical e da saliência, a largura das vias são as seguintes:

Nome da via	Altura do edifício	Área em ocupação vertical	Saliência
Rua de Coelho do Amaral	11,9 m	11,9 m	11,9 m
Rua da Estrela	4,4 m	Não se admite	4,4 m
Travessa da Mosca	4,0 m	Não se admite	4,0 m

樓宇最大許可高度：20.5 米。

Altura máxima permitida do edifício: 20,5m.

最大許可地積比率：無限制。

Índice de utilização do solo máximo permitido: Sem restrições.

最大許可覆蓋率：無限制。

Índice de ocupação do solo máximo permitido: Sem restrições.

必須預留位置安裝冷氣機，用以解決冷氣機去水問題（倘在臨街立面上，則須作遮擋裝飾）。

Deverá prever soluções para instalação de aparelhos de ar condicionado por forma a evitar a projecção directa na via pública de água resultante do seu funcionamento (além disso, os aparelhos supramencionados deverão, caso estiverem instalados nas fachadas de edifício, ser cobertos com elementos decorativos).

遵守澳門特別行政區現行之一切建築條例與法規，包括由土地工務運輸局發出之行政指引。

Cumprimento da legislação geral e específica aplicável na RAEM, bem como as restantes normas reguladoras da construção, incluindo as circulares da DSSOPT.

地圖繪製暨地籍局專用
PARA USO EXCLUSIVO DA D.S.C.C.

區域
ZONA

澳門 Macau

檔案編號
PROCESSO N.º

2015A024

位置
LOCALIZAÇÃO

連勝街2C號

Rua de Coelho do Amaral n.º 2C

土地工務運輸局局長
DIRECTOR DA DSSOPT

23/OCT 2019

規劃條件 CONDIÇÕES URBANÍSTICAS 3/4

土地工務運輸局
DSSOPT

未有詳細規劃地區的規劃條件圖
PLANTA DE CONDIÇÕES URBANÍSTICAS
DE
ZONA DO TERRITÓRIO NÃO ABRANGIDA
POR PLANO DE PORMENOR

第12/2013號法律
Lei n.º12/2013

由文化局訂定之建築條件：

(文化局代局長於2019年7月16日簽署之第0774/DEPROJ-PRC/2019號公函)。

CONDICIONAMENTOS URBANÍSTICOS DEFINIDOS PELO INSTITUTO CULTURAL :

(Ofício n.º 0774/DEPROJ-PRC/2019 assinado pelo Presidente Substº do Instituto Cultural em 16 de Julho de 2019.)

- 樓宇最大許可高度：20.5米。
- Altura máxima permitida do edifício: 20,5m.

- 遵守76度角線。
- Aplicação do ângulo de 76º.


地籍資訊網
Rede de Informação Cadastral



地圖繪製暨地籍局專用
PARA USO EXCLUSIVO DA D.S.C.C.

23 OCT 2019

規劃條件 CONDIÇÕES URBANÍSTICAS 4/4

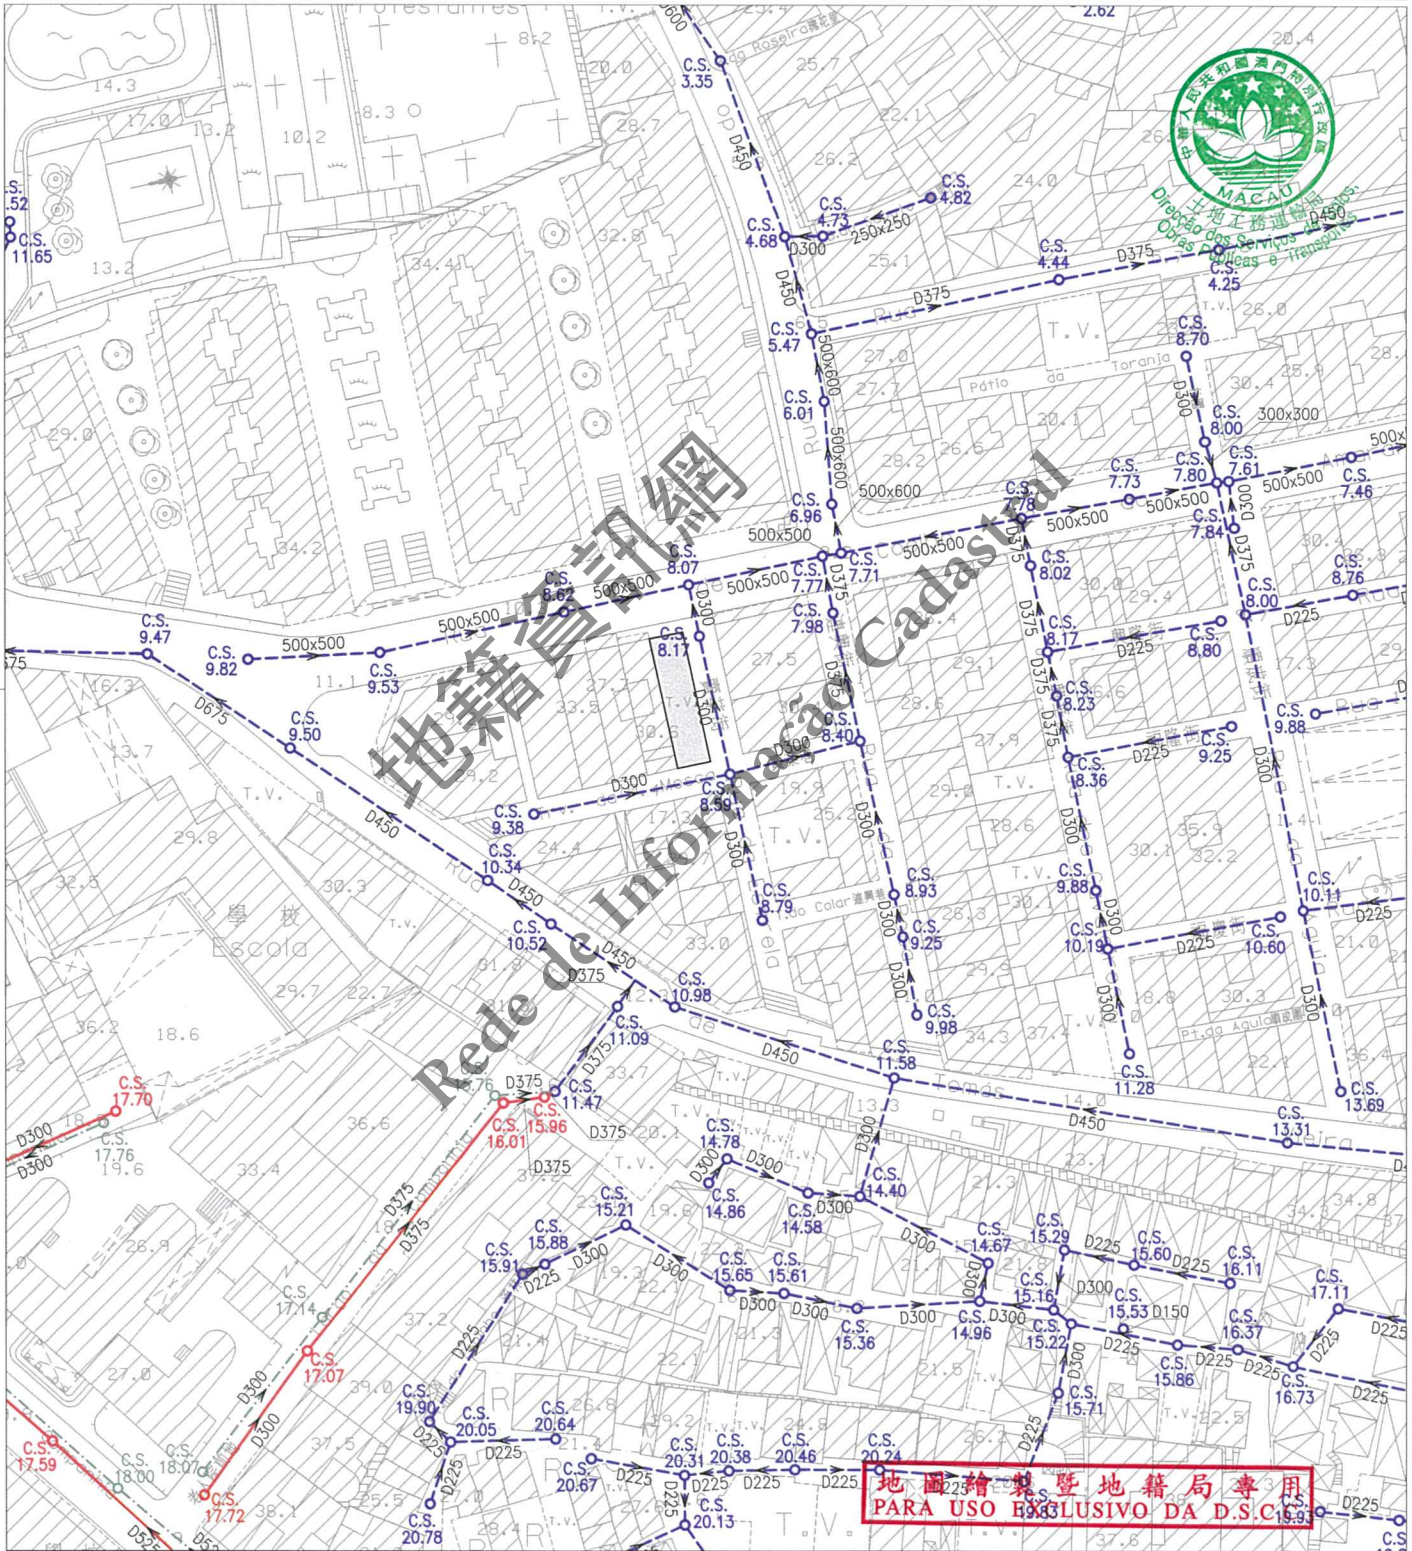

註：發出之記錄圖僅供參考，申請者應作實地核實。
Nota: O cadastro emitido é só para referência, o requerente tem responsabilidade de verificar no local.

比例 Escala :

圖例	雨水溝、涵箱 CALEIRA, BOX CULVERT	合流下水道 COLECTOR UNITÁRIO	雨水放流管 EMISSARIO PLUVIAL	泵房 ESTAÇÃO ELEVATÓRIA
	家庭下水道 COLECTOR DOMÉSTICO	抽升導管 CONDUTA ELEVATÓRIA	漩渦井 CÂMARA DE VÓRTICE	沙井 CAIXA DE VISITA
	雨水下水道 COLECTOR PLUVIAL	放流管 EMISSARIO	分流井 CÂMARA DE DESCARREGADOR	C.S. 沙井底標高 COTA DA SOLEIRA