

12 10 2022


未有詳細規劃地區的規劃條件圖
PLANTA DE CONDIÇÕES URBANÍSTICAS
DE
ZONA DO TERRITÓRIO NÃO ABRANGIDA
POR PLANO DE PORMENOR

第12/2013號法律
Lei n.º12/2013

規劃條件 CONDIÇÕES URBANÍSTICAS 1/4

基本圖由地圖繪製暨地籍局提供
CARTOGRAFIA BASE FORNECIDA PELA D.S.C.C.

比例 ESCALA 1:1000

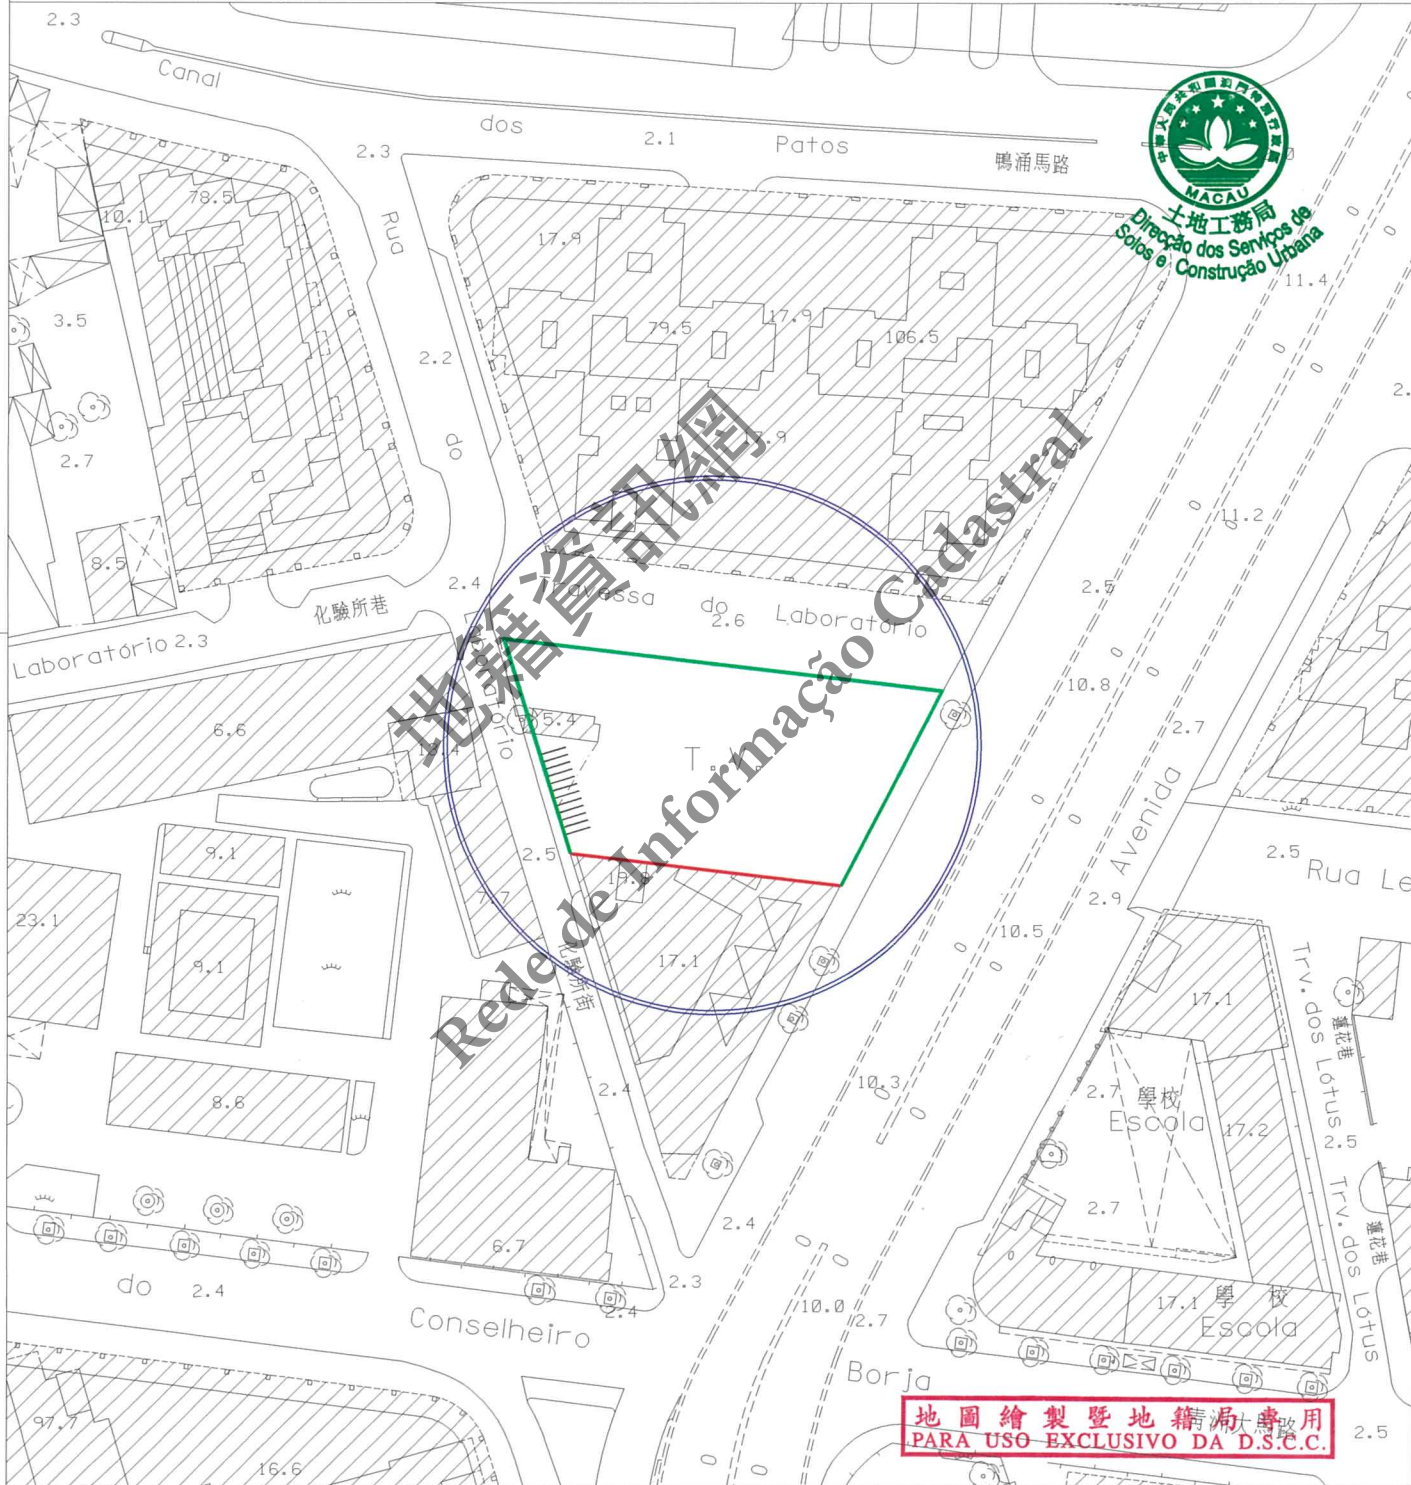

圖例:
LEGENDA:

- 街道準線 Alinhamento
- 將來地界 Limite futuro do terreno

||||| 車輛出入口通道最大寬度為8.00米
A largura máxima do acesso de entrada e saída para
veículos automóveis é de 8,00m





12 10 2022

規劃條件 CONDIÇÕES URBANÍSTICAS 2/4

用途：C2類商業用地/基礎設施用地。

Finalidade: Solos de uso comercial C2/ Solos para infra-estruturas.

遵守有關街影計算條例《都市建築總章程》第88條。

Cumprimento do cálculo da área de sombra projectada estabelecido pelo artigo 88.º do RGCU.

用以計算該樓宇高度、垂直佔用空間之街寬和街影面積為如下：

街名	樓宇高度	垂直佔用空間	街影面積
化驗所街 (A街)	6.5米	不允許	96平方米
化驗所巷 (B街)	12.0米	不允許	350平方米
何賢紳士大馬路 (C街)	40.0米	不允許	581平方米
A街及B街之間的補償面積：32平方米。			
B街及C街之間的補償面積：212平方米。			

Para efeitos de cálculo da altura do edifício e da área em ocupação vertical, a largura das vias e as áreas de sombra projectada são as seguintes:

Nome da via	Altura do edifício	A área em ocupação vertical	Área de sombra
Rua do Laboratório (Rua A)	6,5 m	Não se admite	96 m ²
Travessa do Laboratório (Rua B)	12,0 m	Não se admite	350 m ²
Avenida do Comendador Ho Yin (Rua C)	40,0 m	Não se admite	581 m ²
Bónus entre a Rua A e a Rua B: 32 m ² .			
Bónus entre a Rua B e a Rua C: 212 m ² .			

樓宇最大許可高度：45.0米。

Altura máxima permitida do edifício: 45,0 m.

最大許可地積比率：應遵守第01/DSSOPT/2009號行政指引第5.2點的表II。

Índice de utilização do solo máximo permitido: Deve cumprir a Tabela II do nº 5.2 da Circular nº 01/DSSOPT/2009.

最大許可覆蓋率：應遵守第01/DSSOPT/2009號行政指引第5.2點的表II。

Índice de ocupação do solo máximo permitido: Deve cumprir a Tabela II do nº 5.2 da Circular nº 01/DSSOPT/2009.

區域
ZONA 澳門 Macau

檔案編號
PROCESSO N.º 2016A011

位 置
LOCALIZAÇÃO 位於鄰近何賢紳士大馬路之土地

Terreno junto à Avenida do Comendador Ho Yin

土地工務局局長
DIRECTOR DA DSSCU

12 10 2022

土地工務局
DSSCU

未有詳細規劃地區的規劃條件圖
PLANTA DE CONDIÇÕES URBANÍSTICAS
DE
ZONA DO TERRITÓRIO NÃO ABRANGIDA
POR PLANO DE PORMENOR

第12/2013號法律
Lei n.º12/2013

規劃條件 CONDIÇÕES URBANÍSTICAS 3/4

“A”及“MA”級之建築物，除了遵守1989年6月26日第42/89/M號法令外，尚須提供摩托車車位，其數量不可少於法定之輕型汽車車位的25%。

Nos edifícios de classes “A” e “MA”, para além do cumprimento das disposições do Decreto-Lei n.º 42/89/M, de 26 de Junho, dever-se-á ainda reservar um número de lugares de estacionamento para motociclos não inferior a 25% dos lugares de estacionamento legalmente estipulados para veículos ligeiros.

必須預留位置安裝冷氣機，用以解決冷氣機去水問題（倘在臨街立面上，則須作遮擋裝飾）。

Deverá prever soluções para instalação de aparelhos de ar condicionado por forma a evitar a projecção directa na via pública de água resultante do seu funcionamento (além disso, os aparelhos supramencionados deverão, caso estiverem instalados nas fachadas de edifício, ser cobertos com elementos decorativos).

應呈交倘需的環境影響評估報告供環境保護局審核。

Caso seja necessário, deverá submeter o relatório de avaliação do impacto ambiental para apreciação pela DSPA.

在工程計劃草案及建築計劃階段，就工程範圍涉及對行道樹的保護措施，須聽取市政署意見。

Em fase de anteprojecto e projecto de arquitectura deverá ser ouvido o parecer do IAM com respeito às medidas de protecção das árvores, a quando da localização das mesmas nos passeios na zona da obra.

遵守澳門特別行政區現行之一切建築條例與法規，包括由土地工務局發出之行政指引。


Cumprimento da legislação geral e específica aplicável na RAEM, bem como as restantes normas reguladoras da construção, incluindo as circulares da DSSCU.



地圖繪製暨地籍局專用
PARA USO EXCLUSIVO DA D.S.C.C.

12 10 2022

規劃條件 CONDIÇÕES URBANÍSTICAS 4/4

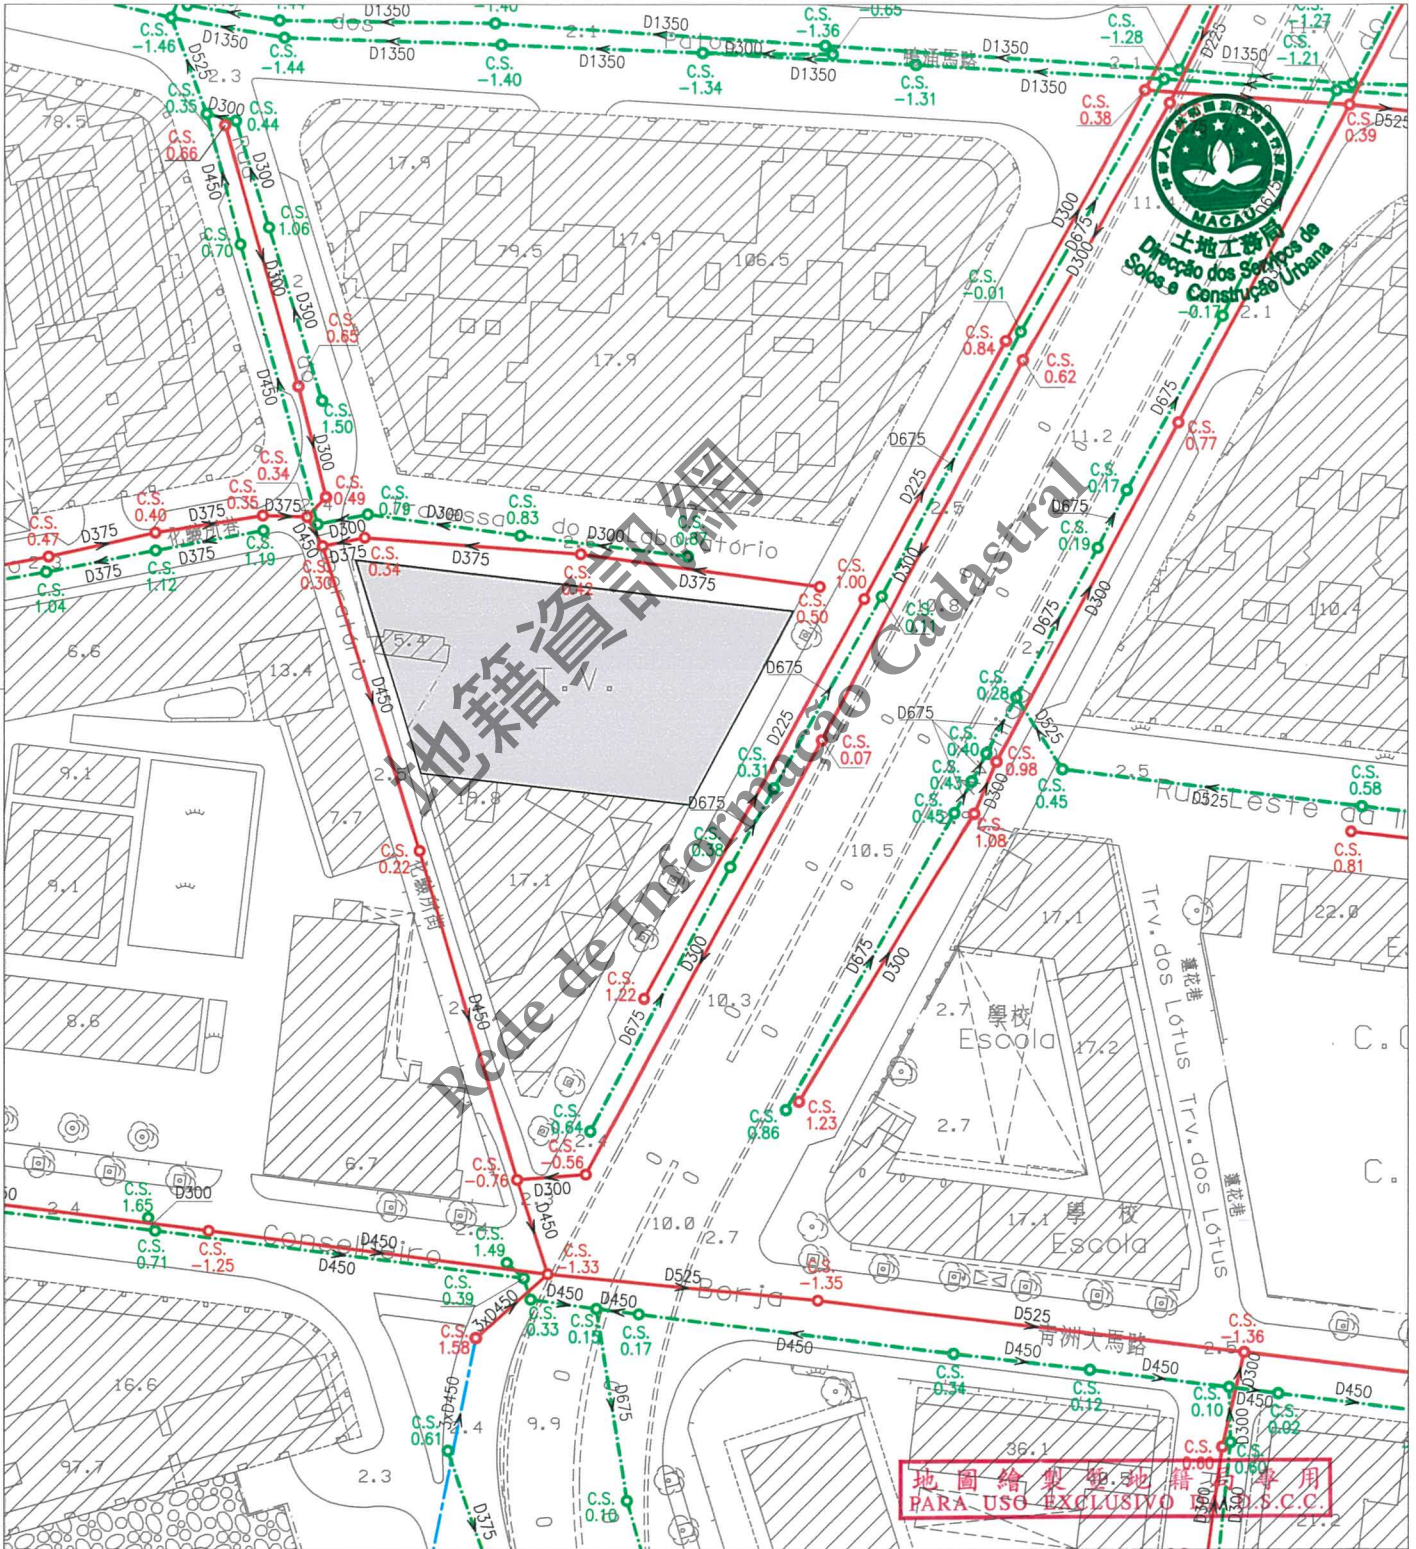

地圖繪製地籍局專用
PARA USO EXCLUSIVO DA DSSCU

註：發出之記錄圖僅供參考，申請者應作實地核實。
Nota: O cadastro emitido é só para referência, o requerente tem responsabilidade de verificar no local.

比例 Escala: 1 : 1000

圖例	兩水溝、涵箱 CALEIRA, BOX CULVERT	合流下水道 COLECTOR UNITÁRIO	兩水放流管 EMISSARIO PLUVIAL	泵房 ESTACÃO ELEVATÓRIA
	家庭下水道 COLECTOR DOMÉSTICO	抽升導管 CONDUTA ELEVATÓRIA	漩渦井 CÂMARA DE VÓRTICE	沙井 CAIXA DE VISITA
	兩水下水道 COLECTOR PLUVIAL	放流管 EMISSARIO	分流井 CÂMARA DE DESCARREGADOR	C.S. 沙井底標高 COTA DA SOLEIRA