

區域 ZONA 澳門 Macau

檔案編號 PROCESSO N.º 2016A032

位置 LOCALIZAÇÃO 位於鄰近快艇頭里之土地

Terreno junto ao Beco dos Faiões

土地工務運輸局 DSSOPT

未有詳細規劃地區的規劃條件圖
PLANTA DE CONDIÇÕES URBANÍSTICAS DE ZONA DO TERRITÓRIO NÃO ABRANGIDA POR PLANO DE PORMENOR

土地工務運輸局局長 DIRECTORA DA DSSOPT


Chy 10 / 03 / 2020

規劃條件 CONDIÇÕES URBANÍSTICAS 1/4

政府工程項目 OBRA GOVERNAMENTAL

基本圖由地圖繪製暨地籍局提供
CARTOGRAFIA BASE FORNECIDA PELA D.S.C.C.

比例 ESCALA 1:1000

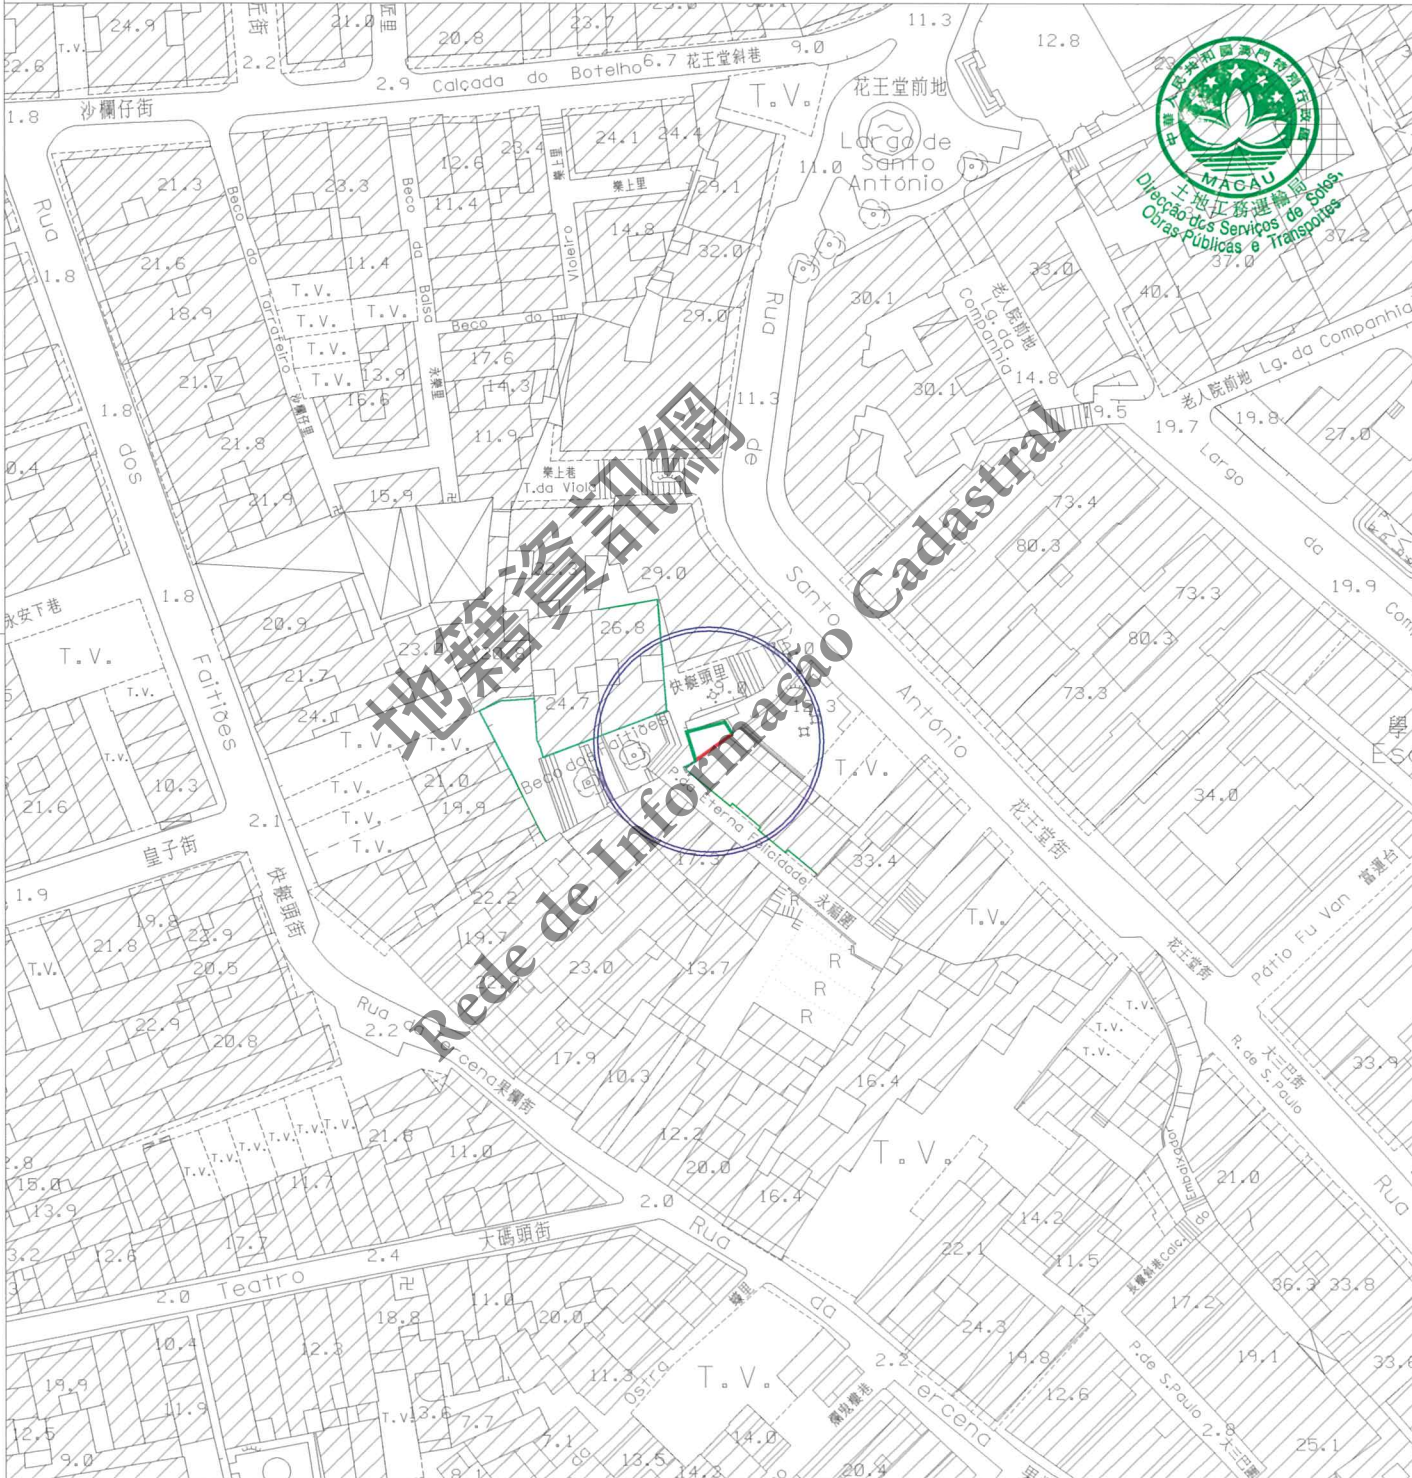

- 圖例: LEGENDA:
- 街道準線 Alinhamento
 - 將來地界 Limite futuro do terreno

地圖繪製暨地籍局專用
PARA USO EXCLUSIVO DA D.S.C.C.



區域 ZONA 澳門 Macau

檔案編號 PROCESSO N.º 2016A032

位置 LOCALIZAÇÃO 位於鄰近快艇頭里之土地

Terreno junto ao Beco dos Faiitões

土地工務運輸局
D S S O P T

未有詳細規劃地區的規劃條件圖
PLANTA DE CONDIÇÕES URBANÍSTICAS
DE
ZONA DO TERRITÓRIO NÃO ABRANGIDA
POR PLANO DE PORMENOR

土地工務運輸局局長
DIRECTORA DA DSSOPT

Cly 10 / 03 / 2020

規劃條件 CONDIÇÕES URBANÍSTICAS 2/4

政府工程項目
OBRA GOVERNAMENTAL

此地段屬於新馬路區都市規劃範圍
Este terreno insere-se na zona sujeita ao
Plano da Almeida Ribeiro

此地段或建築物受第11/2013號法律《文化遺產保護法》規範
Este terreno ou edifício está sujeito ao disposto na Lei n.º 11/2013
《Lei de Salvaguarda do Património Cultural》.



用途：垃圾房及供電設施。

Finalidade : Depósito de lixo e Instalações de fornecimento de energia eléctrica.

用以計算樓宇高度、垂直佔用空間和凸出物之街寬見下表：

街名	樓宇高度	垂直佔用空間	凸出物
花王堂街	9.2米	不允許	9.2米
西北面之快艇頭里	9.2米	不允許	9.2米
西南面之快艇頭里	9.2米	不允許	9.2米

Para efeitos de cálculo da altura do edifício, da área em ocupação vertical e da saliência, a largura das vias são as seguintes:

Nome da via	Altura do edifício	A área em ocupação vertical	Saliência
Rua de Santo António	9,2 m	Não se admite	9,2 m
Beco dos Faiitões situada no Noroeste	9,2 m	Não se admite	9,2 m
Beco dos Faiitões situada no Sudoeste	9,2 m	Não se admite	9,2 m

樓宇最大許可高度：9.0米（P級）。

Altura máxima permitida do edifício : 9,0m (classe P).

除遵守76度角線之外，最多只許增建同一垂直面兩層高之縮級樓層。

Para além do cumprimento do plano 76°, admite-se o aumento de dois pisos (no máximo) recuados num só plano vertical.

最大許可地積比率：無限制。

Índice de utilização do solo máximo permitido: Sem restrições.

最大許可覆蓋率：無限制。

Índice de ocupação do solo máximo permitido: Sem restrições.

地圖繪製暨地籍局專用
PARA USO EXCLUSIVO DA D.S.C.C.

區域 ZONA 澳門 Macau

檔案編號 PROCESSO N.º 2016A032

位置 LOCALIZAÇÃO 位於鄰近快艇頭里之土地

Terreno junto ao Beco dos Faiões

土地工務運輸局局長
DIRECTORA DA DSSOPT

Clay 10 / 03 / 2020

土地工務運輸局
D S S O P T

未有詳細規劃地區的規劃條件圖
PLANTA DE CONDIÇÕES URBANÍSTICAS
DE
ZONA DO TERRITÓRIO NÃO ABRANGIDA
POR PLANO DE PORMENOR

規劃條件 CONDIÇÕES URBANÍSTICAS 3/4

政府工程項目
OBRA GOVERNAMENTAL

必須預留位置安裝冷氣機，用以解決冷氣機去水問題（倘在臨街立面上，則須作遮擋裝飾）。
Deverá prever soluções para instalação de aparelhos de ar condicionado por forma a evitar a projecção directa na via pública de água resultante do seu funcionamento (além disso, os aparelhos supramencionados deverão, caso estiverem instalados nas fachadas de edifício, ser cobertos com elementos decorativos).

建築物須作景觀處理。

Deve-se efectuar o tratamento paisagístico do edifício.

遵守澳門特別行政區現行之一切建築條例與法規，包括由土地工務運輸局發出之行政指引。

Cumprimento da legislação geral e específica aplicável na RAEM, bem como as restantes normas reguladoras da construção, incluindo as circulares da DSSOPT.

由文化局訂定之建築條件：

(文化局副局長於2019年4月26日簽署之第0307/DEPROJ-PRC/2019號公函)。

CONDICIONAMENTOS URBANÍSTICOS DEFINIDOS PELO INSTITUTO CULTURAL :

(Ofício n.º 0307/DEPROJ-PRC/2019 assinado pelo Vice- Presidente do Instituto Cultural em 26 de Abril de 2019).

- 樓宇最大許可高度：9.0米 (P級)；
- Altura máxima permitida do edifício: 9.0 m (classe P);


- 須使用磚砌或粉刷牆身。
- Deve ser utilizada parede de tijolo ou reboco pintado.

地圖繪製暨地籍局專用
PARA USO EXCLUSIVO DA D.S.C.C.

Cly 10 / 03 / 2020

規劃條件 CONDIÇÕES URBANÍSTICAS 4/4

政府工程項目
OBRA GOVERNAMENTAL

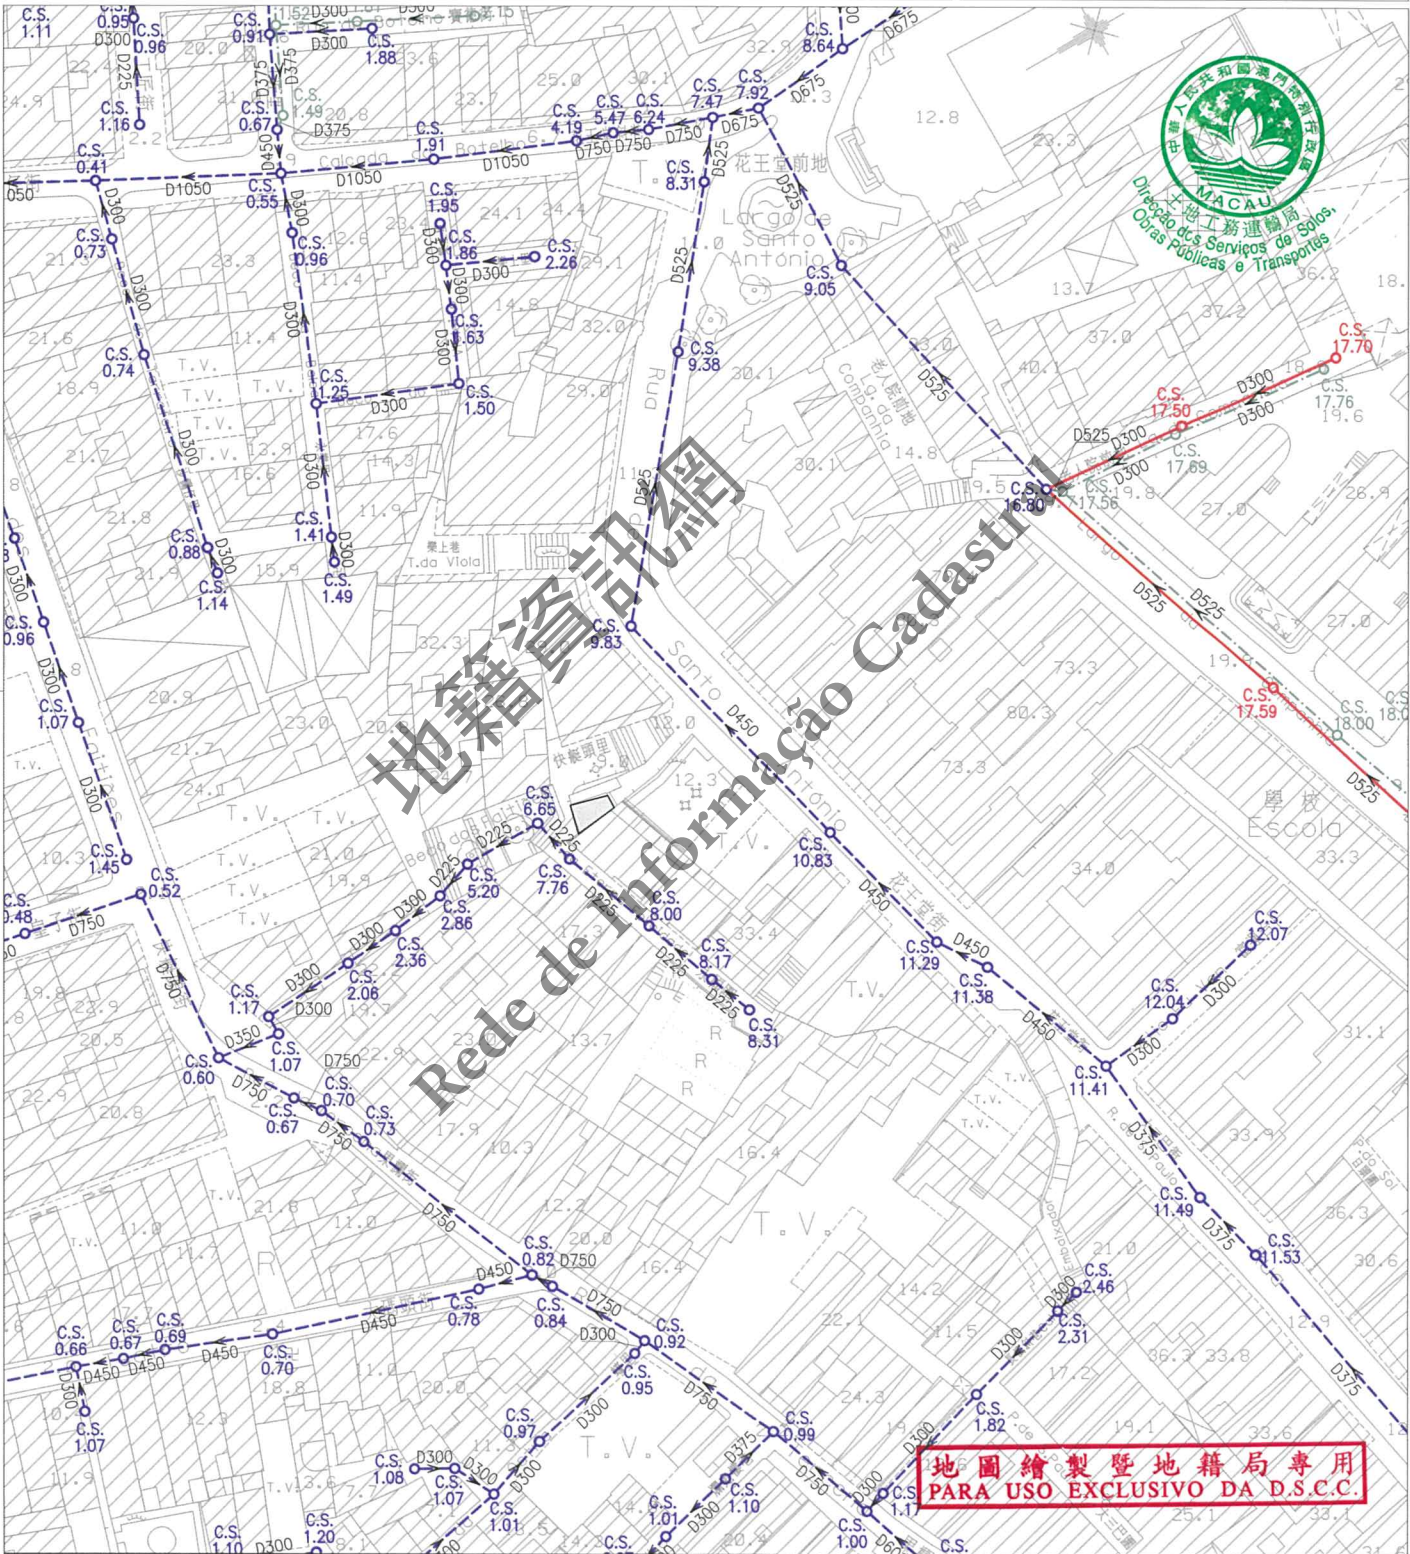

註：發出之記錄圖僅供參考，申請者應作實地核實。
Nota: O cadastro emitido é só para referência, o requerente tem responsabilidade de verificar no local.

比例 Escala: 1 : 1000

圖例		雨水溝、涵箱 CALEIRA, BOX CULVERT		合流下水道 COLECTOR UNITÁRIO		雨水放流管 EMISSARIO PLUVIAL		泵房 ESTAÇÃO ELEVATÓRIA
		家庭下水道 CONDUTA DOMÉSTICO		抽升導管 CONDUTA ELEVATÓRIA		漩渦井 CÂMARA DE VÓRTICE		沙井 CAIXA DE VISITA
		雨水下水道 COLECTOR PLUVIAL		放流管 EMISSARIO		分流井 CÂMARA DE DESCARREGADOR		C.S. 沙井底標高 COTA DA SOLEIRA