

區域 ZONA 澳門 Macau

檔案編號 PROCESSO N.º 2017A076

位置 LOCALIZAÇÃO 位於鄰近罽累巷之土地

土地工務運輸局 DSSOPT

Terreno junto à Travessa do Enleio

未有詳細規劃地區的規劃條件圖
PLANTA DE CONDIÇÕES URBANÍSTICAS DE
ZONA DO TERRITÓRIO NÃO ABRANGIDA POR PLANO DE PORMENOR

土地工務運輸局局長 DIRECTOR DA DSSOPT

13 APR 2018

第12/2013號法律
Lei n.º12/2013

規劃條件 CONDIÇÕES URBANÍSTICAS 1/3

基本圖由地圖繪製暨地籍局提供
CARTOGRAFIA BASE FORNECIDA PELA D.S.C.C.

比例 ESCALA 1:1000



圖例:
LEGENDA: ——— 街道準線 Alinhamento
 ——— 將來地界 Limite futuro do terreno

地圖繪製暨地籍局專用
PARA USO EXCLUSIVO DA D.S.C.C.



區域
ZONA 澳門 Macau

檔案編號
PROCESSO N.º 2017A076

位置
LOCALIZAÇÃO 位於鄰近罽累巷之土地

Terreno junto à Travessa do Enleio

土地工務運輸局局長
DIRECTOR DA DSSOPT

13 APR 2018

土地工務運輸局
DSSOPT

未有詳細規劃地區的規劃條件圖
PLANTA DE CONDIÇÕES URBANÍSTICAS
DE
ZONA DO TERRITÓRIO NÃO ABRANGIDA
POR PLANO DE PORMENOR

第12/2013號法律
Lei n.º12/2013

規劃條件 CONDIÇÕES URBANÍSTICAS 2/3

用途：非工業。
Finalidade: Não industrial.

用以計算樓宇高度、垂直佔用空間和凸出物之街寬見下表：

| 街名 | 樓宇高度 | 垂直佔用空間 | 凸出物 |
|-----|------|--------|------|
| 罽累巷 | 3.1米 | 不允許 | 3.1米 |

Para efeitos de cálculo da altura do edifício, da área em ocupação vertical e da saliência, a largura da via são as seguintes:

| Nome da via | Altura do edifício | A área em ocupação vertical | Saliência |
|--------------------|--------------------|-----------------------------|-----------|
| Travessa do Enleio | 3,1 m | Não se admite | 3,1 m |

樓宇最大許可高度: 12.40米。
Altura máxima permitida do edifício: 12,40m.

最大許可地積比率: 無限制。
Índice de utilização do solo máximo permitido: Sem restrições.

最大許可覆蓋率: 無限制。
Índice de ocupação do solo máximo permitido: Sem restrições.

必須預留位置安裝冷氣機,用以解決冷氣機去水問題(倘在臨街立面上,則須作遮擋裝飾)。
Deverá prever soluções para instalação de aparelhos de ar condicionado por forma a evitar a projecção directa na via pública de água resultante do seu funcionamento (além disso, os aparelhos supramencionados deverão, caso estiverem instalados nas fachadas de edifício, ser cobertos com elementos decorativos).

遵守澳門特別行政區現行之一切建築條例與法規,包括由土地工務運輸局發出之行政指引。
Cumprimento da legislação geral e específica aplicável na RAEM, bem como as restantes normas reguladoras da construção, incluindo as circulares da DSSOPT.




地圖繪製暨地籍局專用
PARA USO EXCLUSIVO DA D.S.C.C.

13 APR 2018

規劃條件 CONDIÇÕES URBANÍSTICAS 3/3

未有詳細規劃地區的規劃條件圖
PLANTA DE CONDIÇÕES URBANÍSTICAS DE ZONA DO TERRITÓRIO NÃO ABRANGIDA POR PLANO DE PORMENOR

第 12/2013 號法律
Lei n.º 12/2013

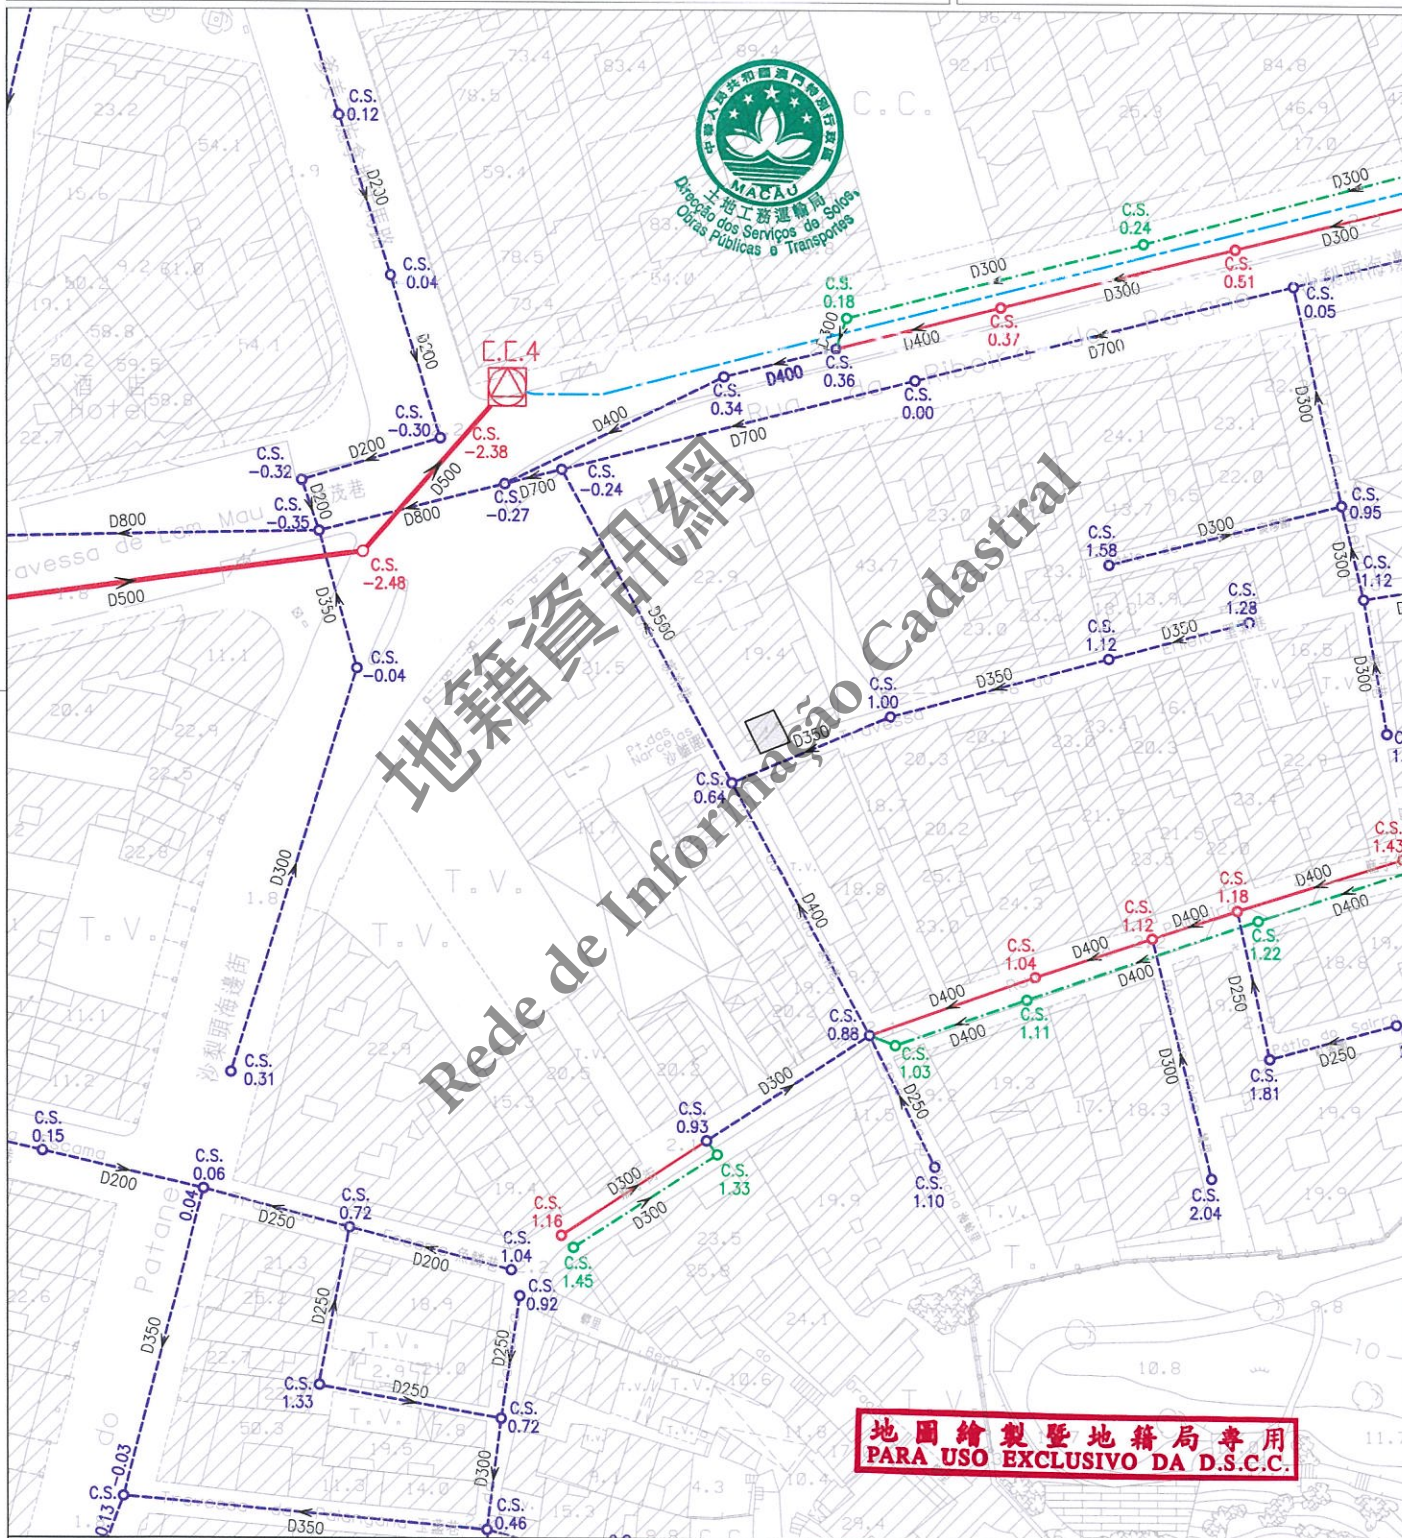

註：發出之記錄圖僅供參考，申請者應作實地核實。
Nota: O cadastro emitido é só para referência, o requerente tem responsabilidade de verificar no local.

比例 Escala 1 : 1000

| | | | | | | | | |
|----|--|--------------------------------|--|-----------------------------|--|--------------------------------|------|--------------------------|
| 圖例 | | 雨水溝、涵箱 CALEIRA, BOX CULVERT | | 合流下水道 COLECTOR UNITÁRIO | | 雨水放流管 EMISSARIO PLUVIAL | | 泵房 ESTAÇÃO ELEVATÓRIA |
| | | 家庭下水道 COLECTOR DOMÉSTICO | | 抽升導管 CONDUITA ELEVATÓRIA | | 漩渦井 CÂMARA DE VÓRTICE | | 沙井 CAIXA DE VISITA |
| | | 雨水下水道 COLECTOR PLUVIAL | | 放流管 EMISSARIO | | 分流井 CÂMARA DE DESCARREGADOR | C.S. | 沙井底標高 COTA DA SOLEIRA |