

區域  
ZONA 澳門 Macau

檔案編號  
PROCESSO N.º 2017A079

位置  
LOCALIZAÇÃO 馬交石炮台馬路30-34號

Estrada de D. Maria II n.ºs 30-34

土地工務運輸局代局長  
DIRECTOR SUBST.º DA DSSOPT

Daniel

- 6 AUG 2019

# 規劃條件 CONDIÇÕES URBANÍSTICAS 1/4


土地工務運輸局  
DSSOPT

未有詳細規劃地區的規劃條件圖  
PLANTA DE CONDIÇÕES URBANÍSTICAS  
DE  
ZONA DO TERRITÓRIO NÃO ABRANGIDA  
POR PLANO DE PORMENOR

第12/2013號法律  
Lei n.º12/2013

基本圖由地圖繪製暨地籍局提供  
CARTOGRAFIA BASE FORNECIDA PELA D.S.C.C.

比例 ESCALA 1:1000

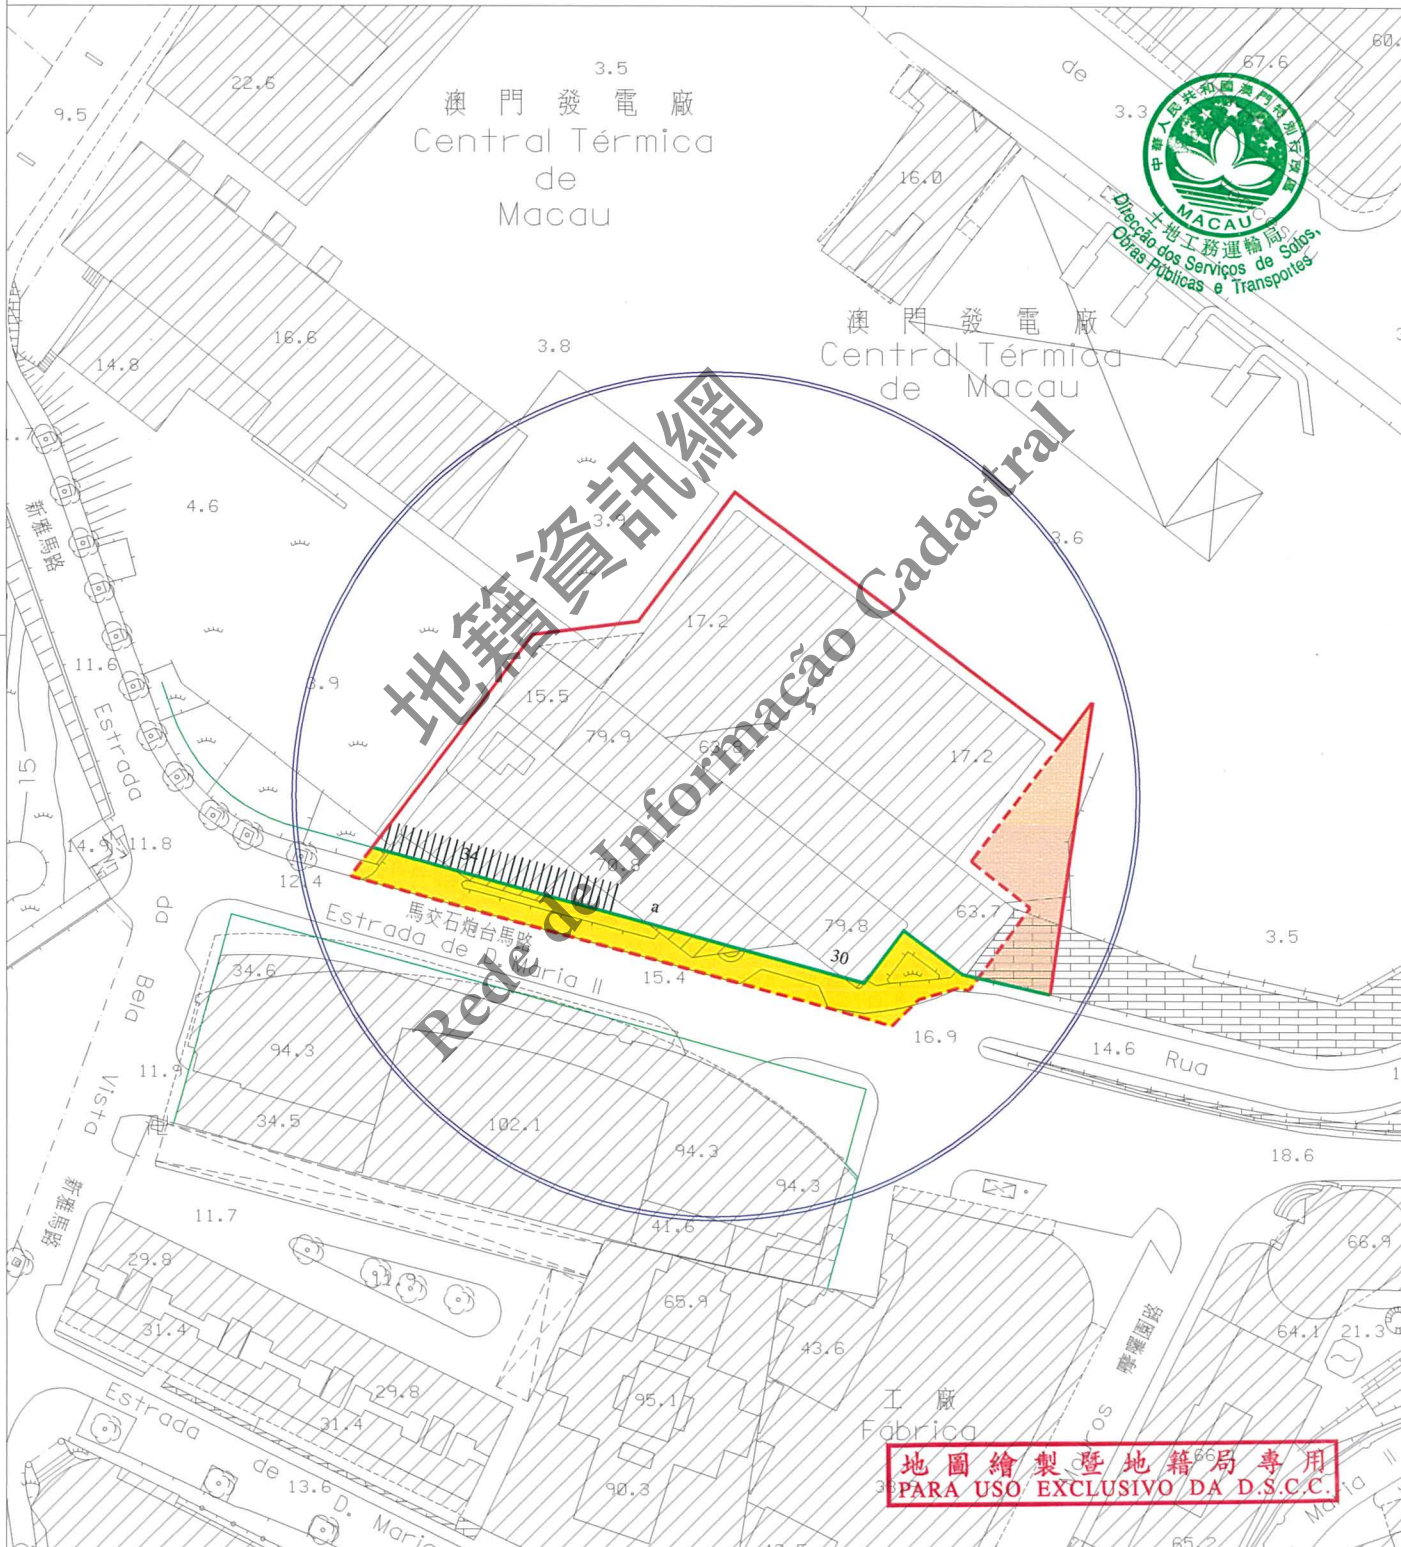

地圖繪製暨地籍局專用  
PARA USO EXCLUSIVO DA D.S.C.C.

- 圖例:  
LEGENDA:
- 街道準線 Alinhamento
  - - - - 原有地界 Limite actual do terreno
  - 將來地界 Limite futuro do terreno

||||||| 車輛出入口通道最大寬度為8.00米  
A largura máxima do acesso de entrada e saída para  
veículos automóveis é de 8,00m



區域  
ZONA 澳門 Macau

檔案編號  
PROCESSO N.º 2017A079

位 置  
LOCALIZAÇÃO 馬交石炮台馬路 30-34 號

Estrada de D. Maria II n.ºs 30-34

土地工務運輸局代局長  
DIRECTOR SUBST.º DA DSSOPT

Daniel

- 6 AUG 2019

## 規劃條件 CONDIÇÕES URBANÍSTICAS 2/4

土地工務運輸局  
DSSOPT

未有詳細規劃地區的規劃條件圖  
PLANTA DE CONDIÇÕES URBANÍSTICAS  
DE  
ZONA DO TERRITÓRIO NÃO ABRANGIDA  
POR PLANO DE PORMENOR

第 12/2013 號法律  
Lei n.º 12/2013



用途：寫字樓、工場。

Finalidades : Escritório, Oficina.

遵守有關街影計算條例《都市建築總章程》第 88 條。

Cumprimento do cálculo da área de sombra projectada estabelecido pelo artigo 88.º do RGCU.

用以計算該樓宇高度、垂直佔用空間之街寬和街影面積為如下：

街名	樓宇高度	垂直佔用空間	街影面積
馬交石炮台馬路	17.9 米	不允許	798 平方米

Para efeitos de cálculo da altura do edifício e da área em ocupação vertical, a largura da via e as áreas de sombra projectada são as seguintes:

Nome da via	Altura do edifício	Área em ocupação vertical	Área de sombra
Estrada de D. Maria II	17,9m	Não se admite	798m <sup>2</sup>

樓宇最大許可高度 (包括天面上所有設施)：海拔 100.0 米。

Altura máxima permitida do edifício (incluindo todos os equipamentos localizados na laje de cobertura) : 100,0m NMM..

最大許可地積比率：應遵守第 01/DSSOPT/2009 號行政指引第 5.2 點的表 II。

Índice de utilização do solo máximo permitido: Deve cumprir a Tabela II do n.º 5.2 da Circular n.º 01/DSSOPT/2009.

最大許可覆蓋率：應遵守第 01/DSSOPT/2009 號行政指引第 5.2 點的表 II。

Índice de ocupação do solo máximo permitido: Deve cumprir a Tabela II do n.º 5.2 da Circular n.º 01/DSSOPT/2009.

"A" 及 "MA" 級之建築物，除了遵守 1989 年 6 月 26 日第 42/89/M 號法令外，尚須提供摩托車車位，其數量不可少於法定之輕型汽車車位的 25%。

Nos edifícios de classes "A" e "MA", para além do cumprimento das disposições do Decreto-Lei n.º 42/89/M, de 26 de Junho, dever-se-á ainda reservar um número de lugares de estacionamento para motociclos não inferior a 25% dos lugares de estacionamento legalmente estipulados para veículos ligeiros.

倘若不能符合下列任何一項條件，在遞交工程計劃草案時，須一併呈交“空氣流通”的評估報告供相關部門審核：

- 每座塔樓之間的距離不少於塔樓高度之 1/6。
- 塔樓立面最大連續寬度：70 米。

Caso não possa respeitar uma das seguintes restrições, será necessário submeter o relatório de avaliação de “circulação do ar” para apreciação dos respectivos serviços públicos aquando da apresentação do anteprojecto:

- O afastamento mínimo entre as torres não deve ser inferior a 1/6 da altura da torre.
- Extensão máxima contínua das fachadas da torre: 70m.

地圖繪製暨地籍局專用  
PARA USO EXCLUSIVO DA D.S.C.C.

區域  
ZONA 澳門 Macau

檔案編號  
PROCESSO N.º 2017A079

位 置  
LOCALIZAÇÃO 馬交石炮台馬路30-34號

Estrada de D. Maria II n.ºs 30-34

土地工務運輸局代局長  
DIRECTOR SUBST.º DA DSSOPT

Daniel - 6/AUG 2019

規劃條件 CONDIÇÕES URBANÍSTICAS 3/4

土地工務運輸局  
D S S O P T

未有詳細規劃地區的規劃條件圖  
PLANTA DE CONDIÇÕES URBANÍSTICAS  
DE  
ZONA DO TERRITÓRIO NÃO ABRANGIDA  
POR PLANO DE PORMENOR

第12/2013號法律  
Lei n.º12/2013



必須預留位置安裝冷氣機，用以解決冷氣機去水問題（倘在臨街立面上，則須作遮擋裝飾）。  
Deverá prever soluções para instalação de aparelhos de ar condicionado por formas a evitar a projecção directa da água resultante do seu funcionamento (além disso, os aparelhos supramencionados deverão, caso estiverem instalados nas fachadas de edifício, ser cobertos com elementos decorativos).

應呈交倘需的環境影響評估報告供環境保護局審核。

Caso seja necessário, deverá submeter o relatório de avaliação do impacto ambiental para apreciação pela DSPA.

遵守澳門特別行政區現行之一切建築條例與法規，包括由土地工務運輸局發出之行政指引。

Cumprimento de legislação geral e específica aplicável na RAEM, bem como as restantes normas reguladoras da construção, incluindo as circulares da DSSOPT

圖例：

LEGENDA :



此部分土地用作公共街道用途，應被騰空及歸入澳門特別行政區公產土地。

Parcela de terreno destinada a via pública, devendo para o efeito ser desocupada e integrada no domínio público da RAEM.



為符合土地重整之要求，應向澳門特別行政區政府申請批給此地塊。

A fim de obedecer às exigências da reorganização do terreno, deve-se solicitar à Administração a concessão da parcela de terreno em causa.

地圖繪製暨地籍局專用  
PARA USO EXCLUSIVO DA D.S.C.C.

規劃條件 CONDIÇÕES URBANÍSTICAS 4/4



註：發出之記錄圖僅供參考，申請者應作實地核實。  
Nota: O cadastro emitido é só para referência, o requerente tem responsabilidade de verificar no local.

比例 Escala 1 : 1000

圖例		雨水溝、涵箱 CALEIRA, BOX CULVERT		合流下水道 COLECTOR UNITÁRIO		雨水放流管 EMISSARIO PLUVIAL		泵房 ESTAÇÃO ELEVATÓRIA
		家庭下水道 COLECTOR DOMÉSTICO		抽升導管 CONDUITA ELEVATÓRIA		漩渦井 CÂMARA DE VÓRTICE		沙井 CAIXA DE VISITA
		雨水下水道 COLECTOR PLUVIAL		放流管 EMISSARIO		分流井 CÂMARA DE DESCARREGADOR	C.S.	沙井底標高 COTA DA SOLEIRA