

區域 ZONA 澳門 Macau

檔案編號 PROCESSO N.º 2017A081

位置 LOCALIZAÇÃO 關前後街12號

Rua de Nossa Senhora do Amparo nº 12

土地工務運輸局局長
DIRECTOR DA DSSOPT
SUBST.

Daniel 23/JUL 2018

土地工務運輸局
DSSOPT

未有詳細規劃地區的規劃條件圖
PLANTA DE CONDIÇÕES URBANÍSTICAS
DE
ZONA DO TERRITÓRIO NÃO ABRANGIDA
POR PLANO DE PORMENOR

第12/2013號法律
Lei n.º12/2013

規劃條件 CONDIÇÕES URBANÍSTICAS 1/5

基本圖由地圖繪製暨地籍局提供
CARTOGRAFIA BASE FORNECIDA PELA D.S.C.C.

比例 ESCALA 1:1000



- 圖例:
LEGENDA:
 ——— 街道準線 Alinhamento
 - - - 原有地界 Limite actual do terreno
 ——— 將來地界 Limite futuro do terreno
 ⊗ 參考點 Ponto de referência

地圖繪製暨地籍局專用
PARA USO EXCLUSIVO DA D.S.C.C.



區域
ZONA 澳門 Macau

檔案編號
PROCESSO N.º 2017A081

位置
LOCALIZAÇÃO 關前後街12號

Rua de Nossa Senhora do Amparo n.º 12

土地工務運輸局局長
DIRECTOR DA DSSOPT
SUBST.

Daniel 23 JUL 2018

土地工務運輸局
DSSOPT


未有詳細規劃地區的規劃條件圖
PLANTA DE CONDIÇÕES URBANÍSTICAS
DE
ZONA DO TERRITÓRIO NÃO ABRANGIDA
POR PLANO DE PORMENOR

第12/2013號法律
Lei n.º12/2013

規劃條件 CONDIÇÕES URBANÍSTICAS 2/5

基本圖由地圖繪製暨地籍局提供
CARTOGRAFIA BASE FORNECIDA PELA D.S.C.C.

比例 ESCALA 1:250

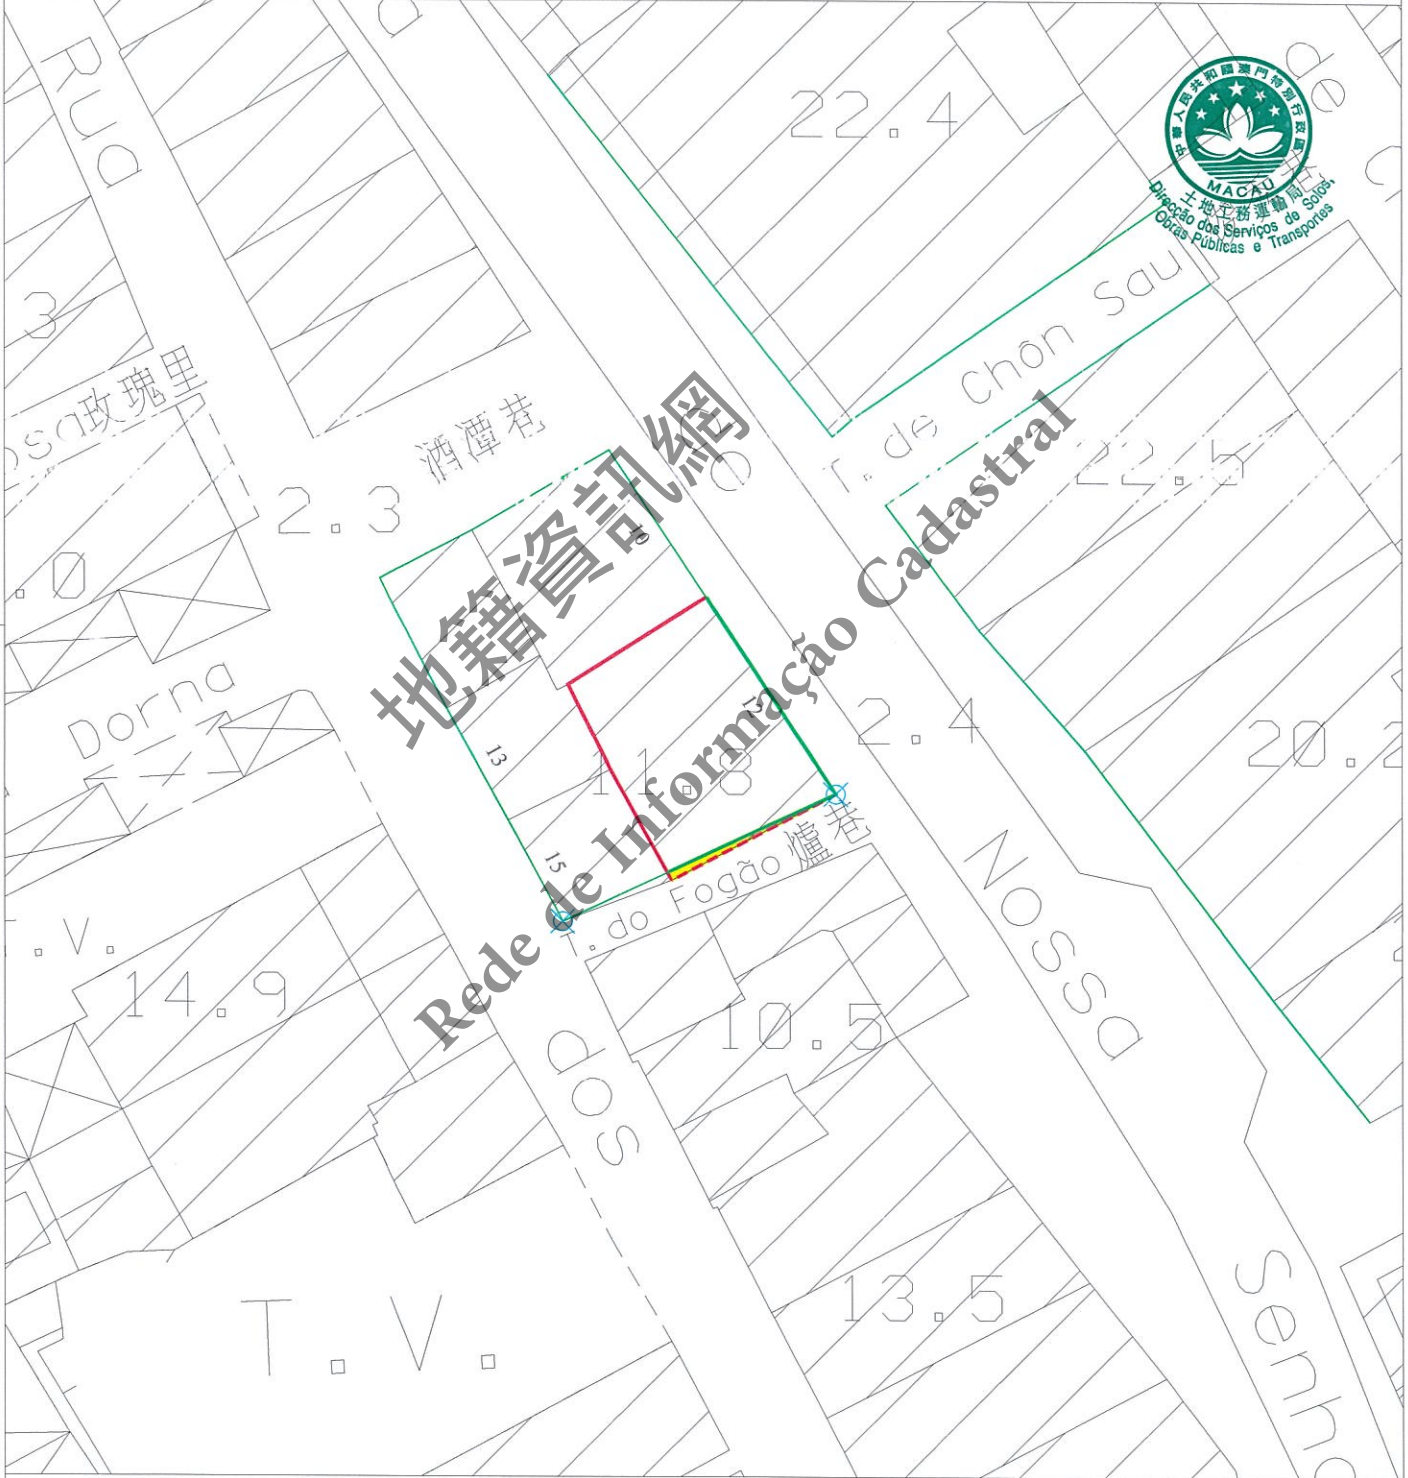

- 圖例:
LEGENDA:
- 街道準線 Alinhamento
 - - - 原有地界 Limite actual do terreno
 - 將來地界 Limite futuro do terreno
 - ⊗ 參考點 Ponto de referência

地圖繪製暨地籍局專用
PARA USO EXCLUSIVO DA D.S.C.C.



區域
ZONA 澳門 Macau

檔案編號
PROCESSO N.º 2017A081

位 置
LOCALIZAÇÃO 關前後街12號

Rua de Nossa Senhora do Amparo n.º 12

土地工務運輸局局長
DIRECTOR DA DSSOPT

Daniel 23 JUL 2018

規劃條件 CONDIÇÕES URBANÍSTICAS 3/5

土地工務運輸局
DSSOPT

未有詳細規劃地區的規劃條件圖
PLANTA DE CONDIÇÕES URBANÍSTICAS
DE
ZONA DO TERRITÓRIO NÃO ABRANGIDA
POR PLANO DE PORMENOR

第12/2013號法律
Lei n.º 12/2013

此地段屬於新馬路區都市規劃範圍
Este terreno insere-se na zona sujeita ao
Plano da Almeida Ribeiro

此地段或建築物受第11/2013號法律《文化遺產保護法》規範
Este terreno ou edifício está sujeito ao disposto na Lei n.º 11/2013
《Lei de Salvaguarda do Património Cultural》.



用途：非工業。

Finalidade: Não industrial.

用以計算樓宇高度、垂直佔用空間和凸出物之街寬見下表：

街名	樓宇高度	垂直佔用空間	凸出物
關前後街 (A街)	7.3米	不允許	7.3米
爐巷 (B街)	7.3米	不允許	不允許

Para efeitos de cálculo da altura do edifício, da área em ocupação vertical e da saliência, a largura das vias são as seguintes:

Nome da via	Altura do edifício	A área em ocupação vertical	Saliência
Rua de Nossa Senhora do Amparo (Rua A)	7,3 m	Não se admite	7,3 m
Travessa do Fogão (Rua B)	7,3 m	Não se admite	Não se admite

樓宇最大許可高度 (至屋簷) : 11.6 米。

Altura máxima permitida do edifício (Até à esteira da cobertura): 11,6m.

除遵守76度角線之外，最多只許增建同一垂直面兩層高之縮級樓層。

Para além do cumprimento do plano 76°, admite-se o aumento de dois pisos (no máximo) recuados num só plano vertical.

最大許可地積比率：無限制。

Índice de utilização do solo máximo permitido: Sem restrições.

最大許可覆蓋率：無限制。

Índice de ocupação do solo máximo permitido: Sem restrições.

必須預留位置安裝冷氣機，用以解決冷氣機去水問題 (倘在臨街立面上，則須作遮擋裝飾)。

Deverá prever soluções para instalação de aparelhos de ar condicionado por forma a evitar a projecção directa na via pública de água resultante do seu funcionamento (além disso, os aparelhos supramencionados deverão, caso estiverem instalados nas fachadas de edifício, ser cobertos com elementos decorativos).

遵守澳門特別行政區現行之一切建築條例與法規，包括由土地工務運輸局發出之行政指引。

Cumprimento da legislação geral e específica aplicável na RAEM, bem como as restantes normas reguladoras da construção, incluindo as circulares da DSSOPT.

地圖繪製暨地籍局專用
PARA USO EXCLUSIVO DA D.S.C.C.

區域
ZONA 澳門 Macau

檔案編號
PROCESSO N.º 2017A081

位置
LOCALIZAÇÃO 關前後街12號

Rua de Nossa Senhora do Amparo n.º 12

土地工務運輸局局長
DIRECTOR DA DSSOPT

Daniel 23 JUL 2018

土地工務運輸局
DSSOPT

未有詳細規劃地區的規劃條件圖
PLANTA DE CONDIÇÕES URBANÍSTICAS
DE
ZONA DO TERRITÓRIO NÃO ABRANGIDA
POR PLANO DE PORMENOR

第12/2013號法律
Lei n.º12/2013

規劃條件 CONDIÇÕES URBANÍSTICAS 4/5

圖例：

LEGENDA：



此部分土地用作公共街道用途，應被騰空及歸入澳門特別行政區公產土地。

Parcela de terreno destinada a via pública, devendo para o efeito ser desocupada e integrada no domínio público da RAEM.

由文化局訂定之建築條件：

(文化局局長於2018年7月13日簽署之第0689/DPC-DEPROJ/2018號公函)。

CONDICIONAMENTOS URBANÍSTICOS DEFINIDOS PELO INSTITUTO CULTURAL：


(Ofício n.º 0689/DPC-DEPROJ/2018 assinado pelo Presidente do Instituto Cultural em 13 de Julho de 2018.)

- 樓宇最大許可高度(至屋簷)：11.60米；
- Altura máxima permitida do edifício (Até à esteira da cobertura)： 11,60m;
- 建築設計須體現該傳統街道的風貌特色，與沿街歷史建築群之外觀相協調；
- A tipologia arquitectónica do edifício deve ser harmonizada com a envolvente urbana da Rua de Nossa Senhora do Amparo:
 - 地段上的建築外觀須體現關前後街獨幢聯排式的街道景觀風貌；
- A aparência das edificações construídas no lote deve estar em harmonia com a fisionomia da paisagem do quarteirão, composta por moradias unifamiliares situadas ao lado da Rua de Nossa Senhora do Amparo;
 - 地面層如設商舖，須於建築設計上結合採用傳統的水平推拉折疊金屬拉閘元素；
- Se construírem lojas no-rés-do-chão, na concepção das edificações será necessário utilizar o elemento tradicional portas metálicas de duas folhas que se abrem paralelamente ao vão da porta da entrada;
 - 所有廣告招牌的設置僅允許設在門楣上方及水平拉閘上；
- É permitida a instalação de placas de publicidade na parte de cima da porta e em porta em portas metálicas de duas folhas;
 - 門窗虛實比須體現關前後街風貌特色；
- As dimensões das portas e janelas da fachada do edifício devem ser semelhantes às do edifício existente deve ser harmonizada com a envolvente urbana da Rua de Nossa Senhora do Amparo;
- 在條件許可下維持街道原來寬度(關前後街)；
- Manutenção da largura das ruas existentes, (Rua de Nossa Senhora do Amparo)；
- 限制材料的使用：立面採用粉刷牆身和著色的木或金屬門窗；
- Restrições de utilização de materiais: Utilização de reboco pintado nas fachadas e caixilharias de madeira ou metal nas janelas e portas;
- 強制採用中式鋪砌的坡屋頂，其屋簷至屋脊的最大許可高度、坡度及坡向須與現有的坡屋頂一致；同時，允許向關前正街13-15號一側鋪砌平台，但其總面積不能超過建築佔地面積的25%。
- É obrigatório o uso de telhado Chinês inclinado, com a altura máxima de cumeeira e a direcção das águas inclinadas semelhantes às características do telhado existente. Em simultâneo, é permitida uma área de telhado plano coberto de tijolos Chineses, no lado do edifício com frente para o n.ºs. 13-15 da Rua dos Ervanários, não podendo no entanto esta área exceder 25% da área total da cobertura.



地圖繪製暨地籍局專用
PARA USO EXCLUSIVO DA D.S.C.C.

規劃條件 CONDIÇÕES URBANÍSTICAS 5/5

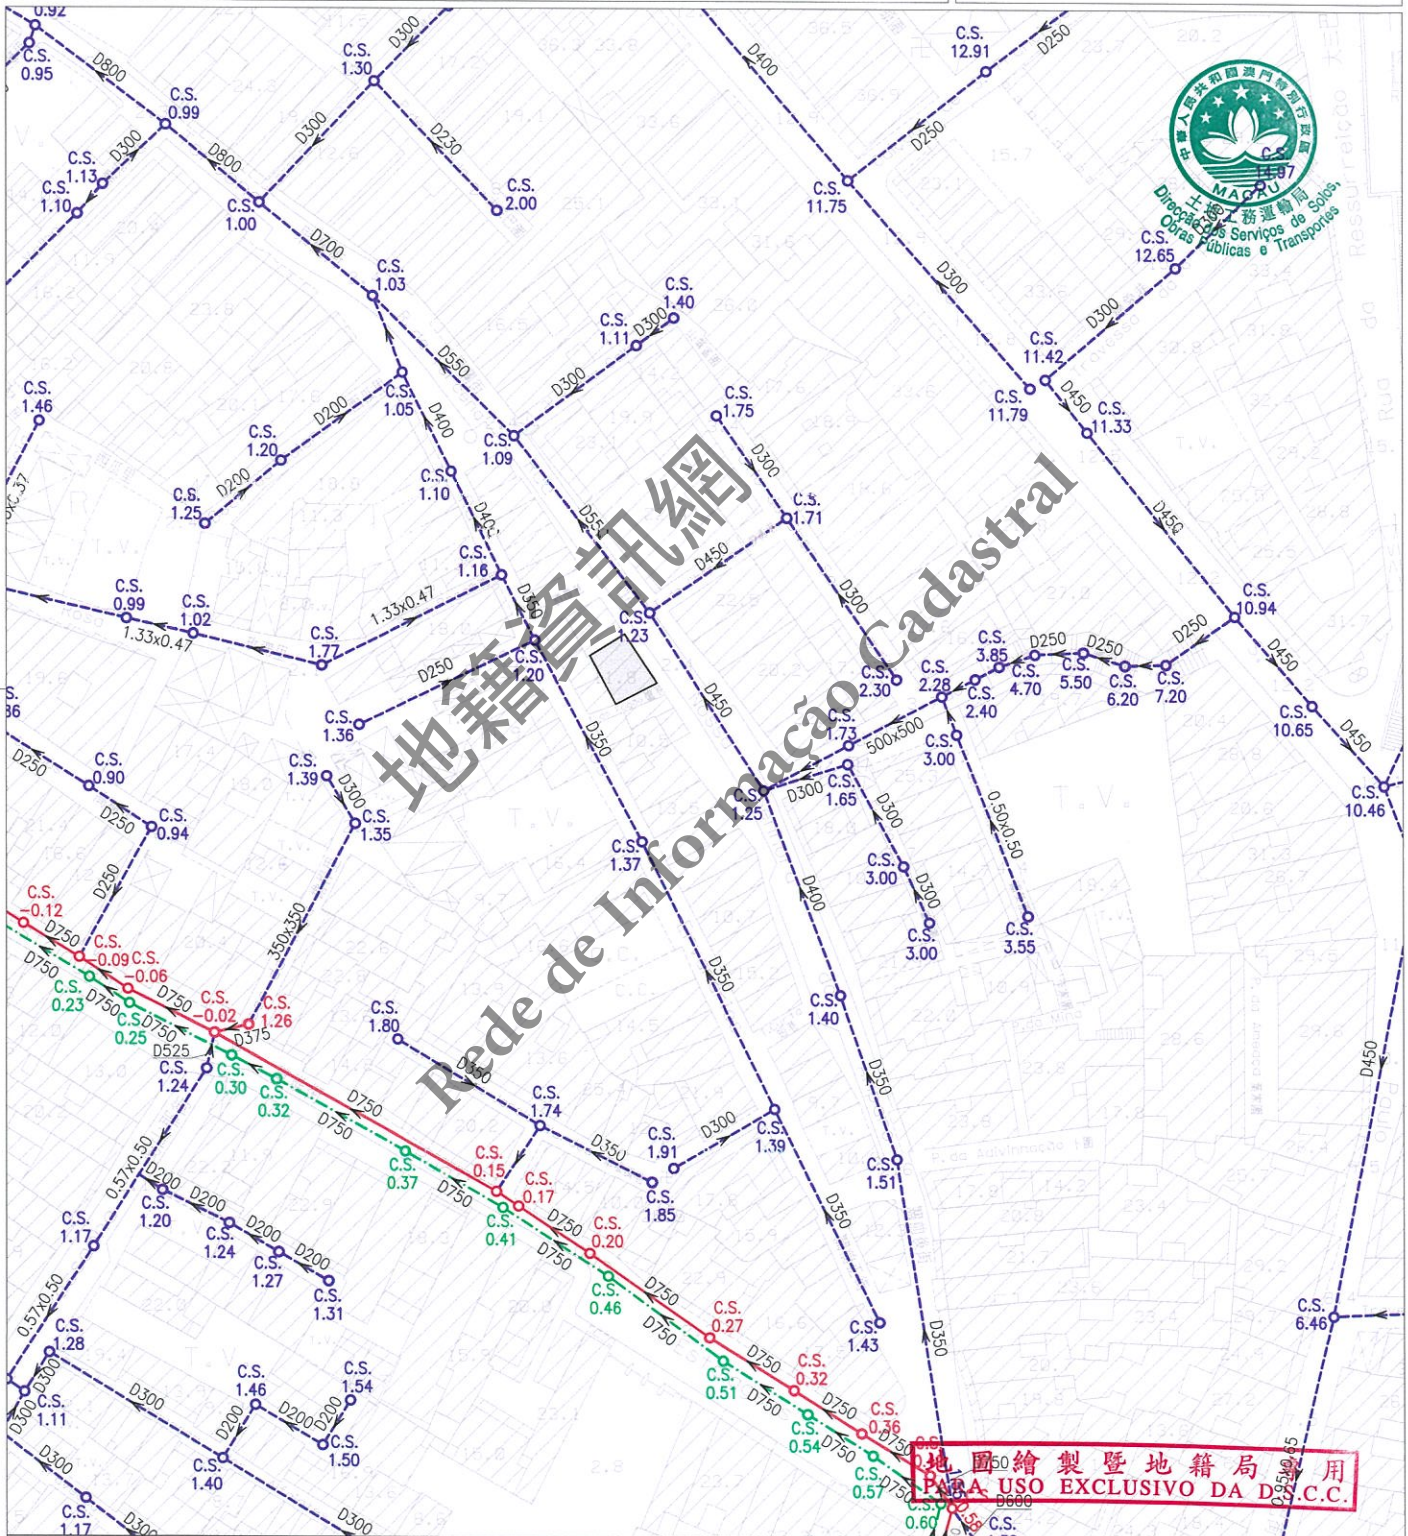

註：發出之記錄圖僅供參考，申請者應作實地核實。
Nota: O cadastro emitido é só para referência, o requerente tem responsabilidade de verificar no local.

比例 1 : 1000
Escala

圖例		兩水溝、涵箱 CALEIRA, BOX CULVERT		合流下水道 COLECTOR UNITÁRIO		雨水放流管 EMISSARIO PLUVIAL		泵房 ESTAÇÃO ELEVATÓRIA
		家庭下水道 COLECTOR DOMÉSTICO		抽升導管 CONDUTA ELEVATÓRIA		漩渦井 CÂMARA DE VÓRTICE		沙井 CAIXA DE VISITA
		雨水下水道 COLECTOR PLUVIAL		放流管 EMISSARIO		分流井 CÂMARA DE DESCARREGADOR	C.S.	沙井底標高 COTA DA SOLEIRA