

區域 ZONA 澳門 Macau

檔案編號 PROCESSO N.º 2018A036

位置 LOCALIZAÇÃO 船澳巷 16 - 26 號

Travessa das Docas n.ºs 16 - 26

土地工務運輸局局長 DIRECTORA DA DSSOPT

08/07/2020

土地工務運輸局 DSSOPT


未有詳細規劃地區的規劃條件圖
PLANTA DE CONDIÇÕES URBANÍSTICAS DE
ZONA DO TERRITÓRIO NÃO ABRANGIDA POR PLANO DE PORMENOR

第 12/2013 號法律
Lei n.º 12/2013

規劃條件 CONDIÇÕES URBANÍSTICAS 1/3

基本圖由地圖繪製暨地籍局提供
CARTOGRAFIA BASE FORNECIDA PELA D.S.C.C.

比例 ESCALA 1:1000

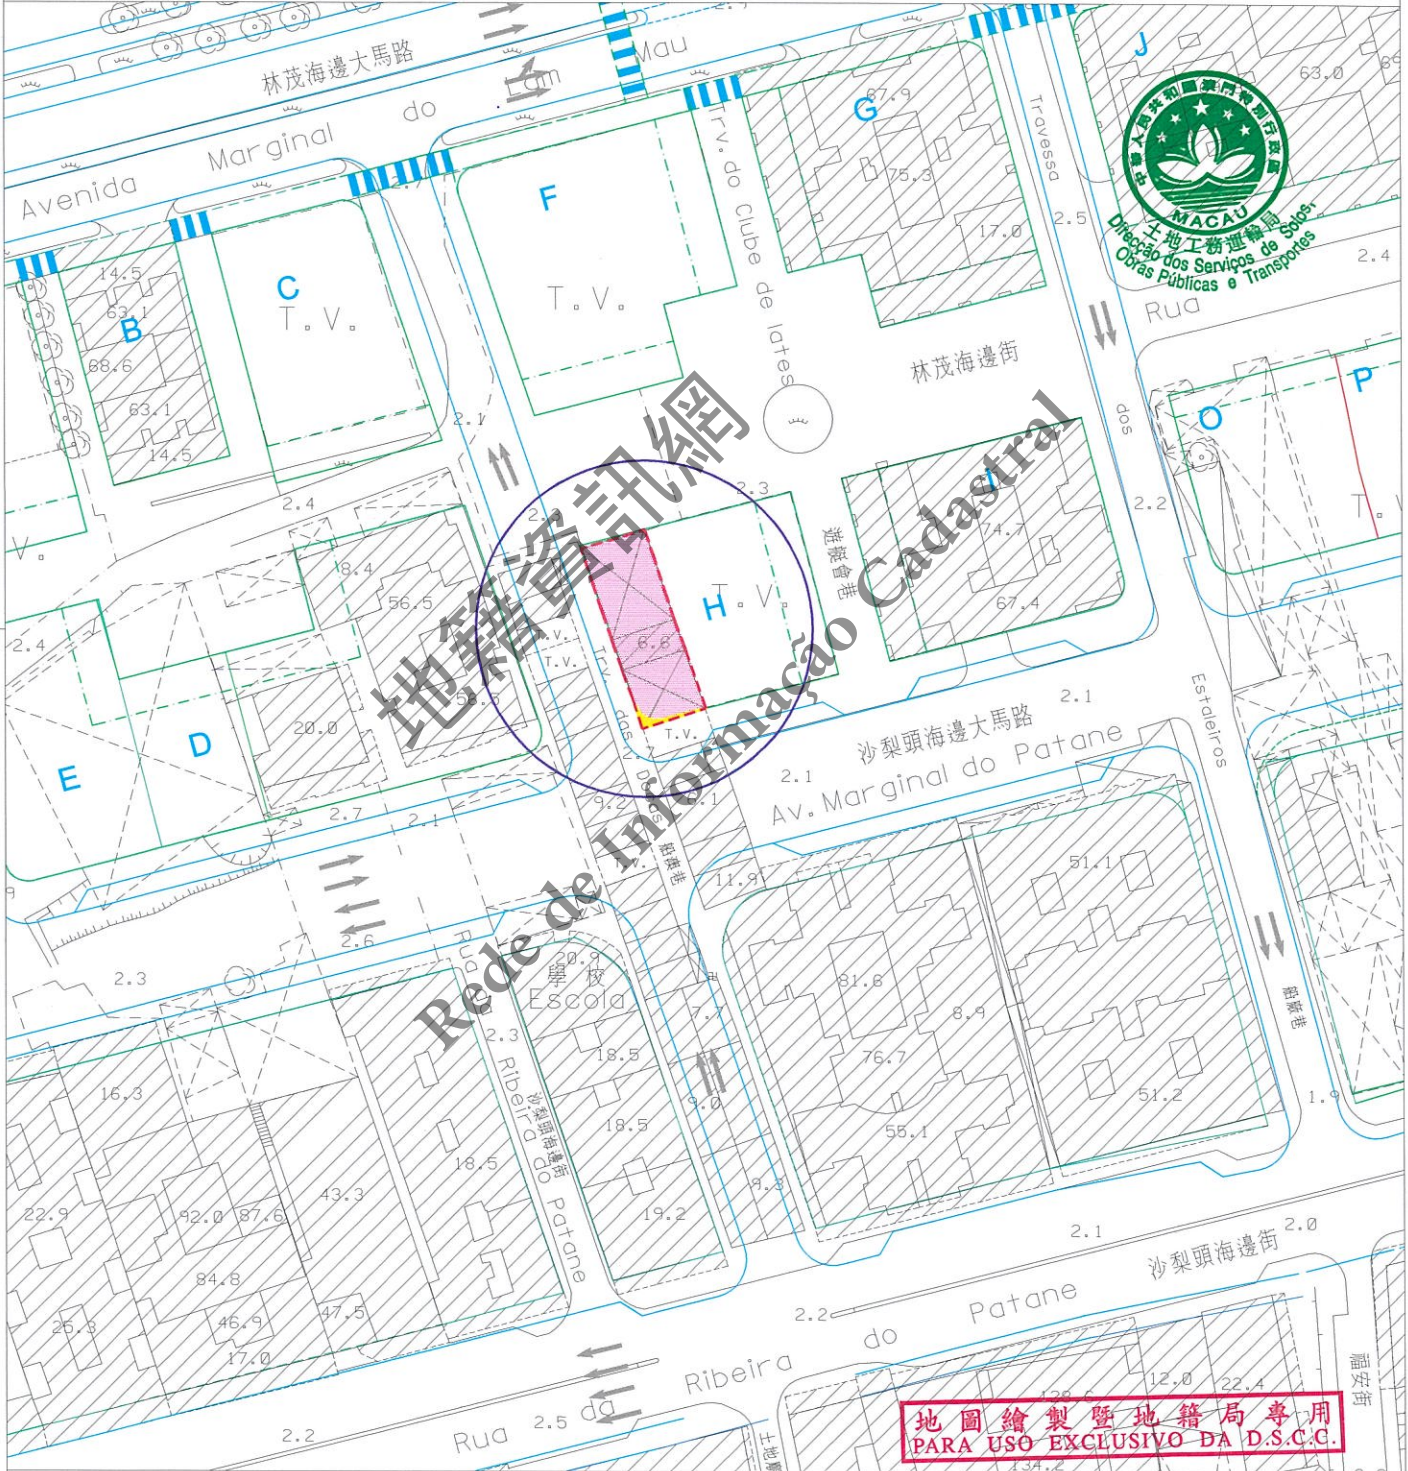

圖例: LEGENDA:

- 原有地界 Limite actual do terreno
- 計劃之公共街道 Via pública projectada



區域
ZONA 澳門 Macau

檔案編號
PROCESSO N.º 2018A036

位 置
LOCALIZAÇÃO 船澳巷 16 - 26 號

Travessa das Docas n.ºs 16 - 26

土地工務運輸局局長
DIRECTORA DA DSSOPT

Chry
0 8 07 / 2020

土地工務運輸局
D S S O P T

未有詳細規劃地區的規劃條件圖
PLANTA DE CONDIÇÕES URBANÍSTICAS
DE
ZONA DO TERRITÓRIO NÃO ABRANGIDA
POR PLANO DE PORMENOR

第 12/2013 號法律
Lei n.º 12/2013

規劃條件 CONDIÇÕES URBANÍSTICAS 2/3

圖例：LEGENDA：



此部分土地用作公共街道用途,應被騰空及歸入澳門特別行政區公產土地。
Parcela de terreno destinada a via pública, devendo para o efeito ser desocupada e integrada no domínio público da RAEM.



為符合土地重整之要求,此部分土地應被騰空及歸入澳門特別行政區私產土地。
A fim de obedecer às exigências da reorganização do terreno, esta parcela de terreno deve ser desocupada e integrada no domínio privado da RAEM.



地籍資訊地圖
Rede de Informação Cadastral

地圖繪製暨地籍局專用
PARA USO EXCLUSIVO DA D.S.C.C.

區域 ZONA 澳門 Macau

檔案編號 PROCESSO N.º 2018A036

位置 LOCALIZAÇÃO 船澳巷 16-26 號

Travessa das Docas n.º 16 - 26

土地工務運輸局局長 DIRECTORA DA DSSOPT

Cly


08 / 07 2020

土地工務運輸局 DSSOPT

未有詳細規劃地區的規劃條件圖
PLANTA DE CONDIÇÕES URBANÍSTICAS DE
ZONA DO TERRITÓRIO NÃO ABRANGIDA
POR PLANO DE PORMENOR

第12/2013號法律
Lei n.º12/2013

規劃條件 CONDIÇÕES URBANÍSTICAS 3/3

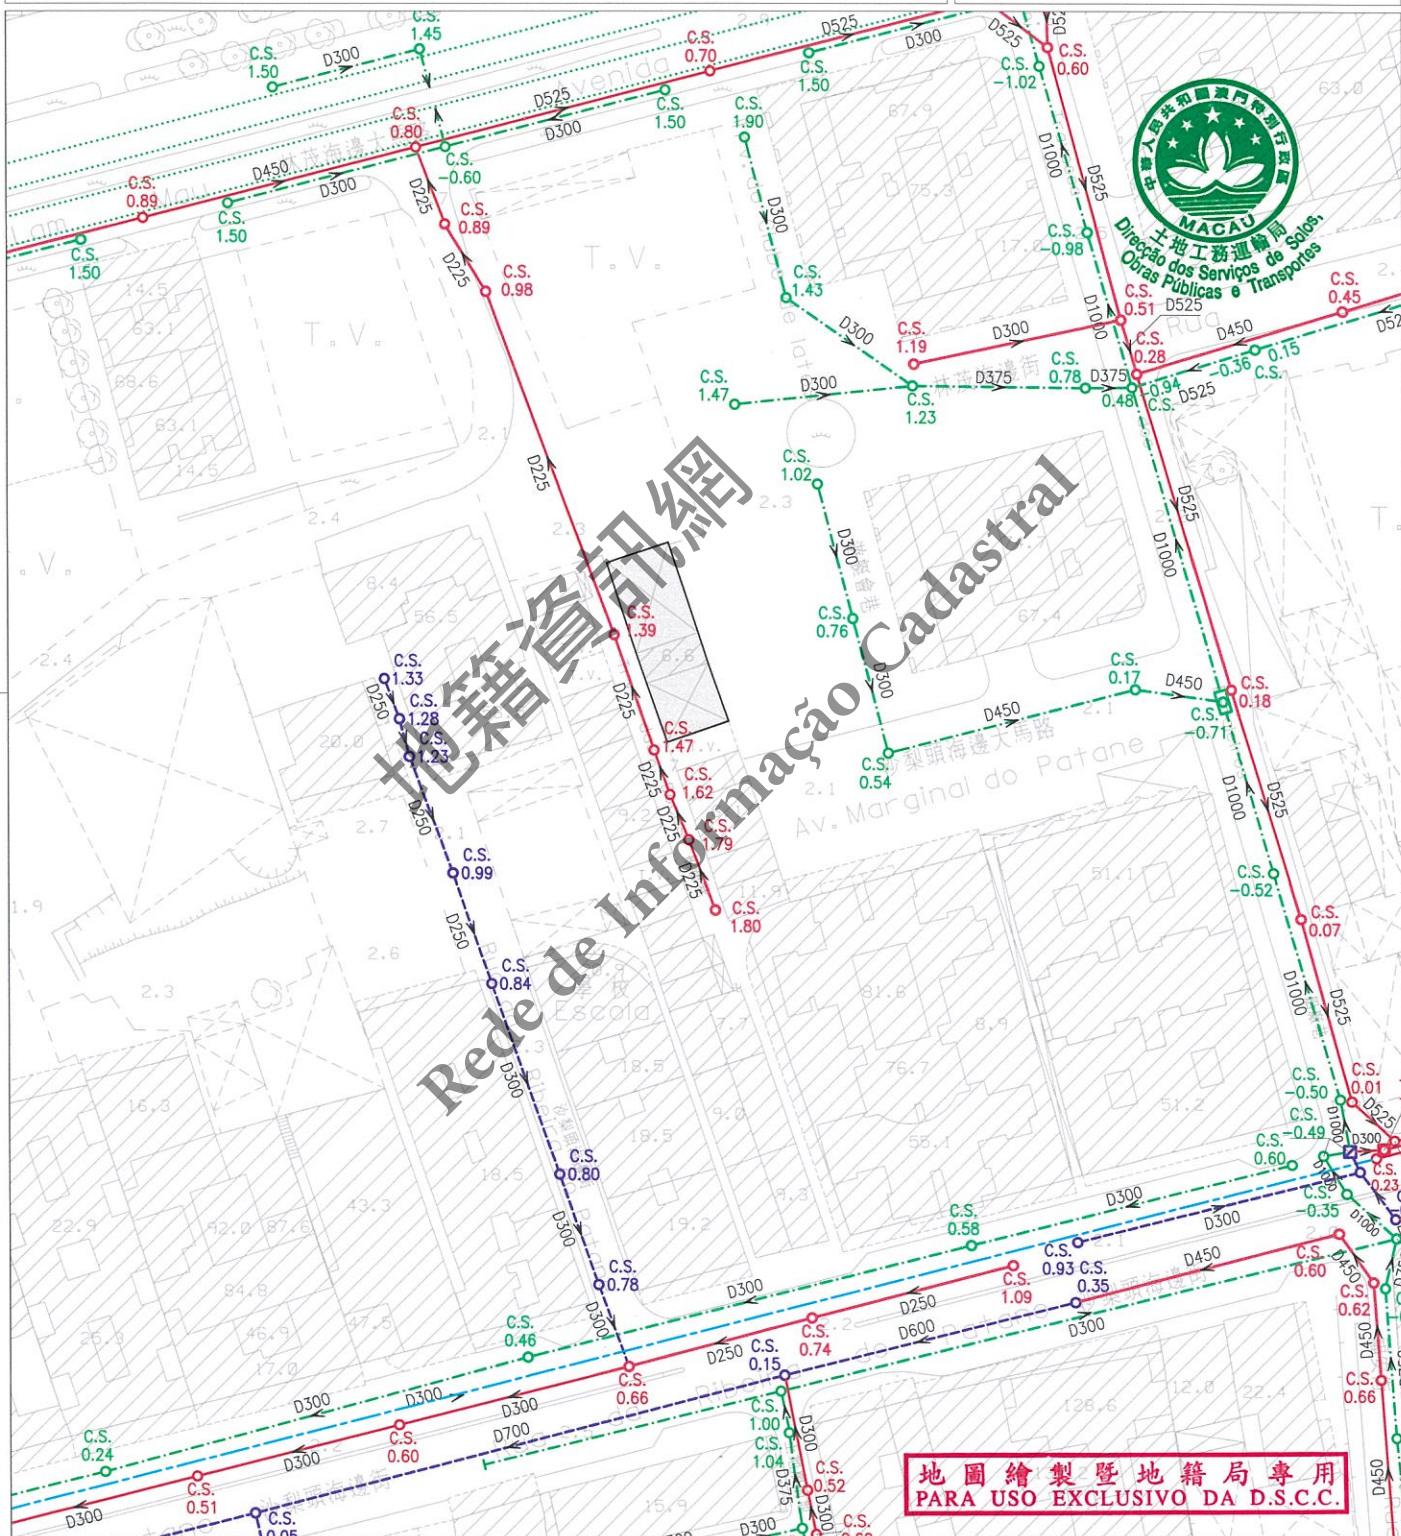

地圖繪製暨地籍局專用
PARA USO EXCLUSIVO DA D.S.C.C.

註：發出之記錄圖僅供參考，申請者應作實地核實。
Nota: O cadastro emitido é só para referência, o requerente tem responsabilidade de verificar no local.

比例 Escala 1 : 1000

圖例	雨水溝、涵箱 CALEIRA, BOX CULVERT	合流下水道 COLECTOR UNITÁRIO	雨水放流管 EMISSARIO PLUVIAL	泵房 ESTAÇÃO ELEVATORIA
	家庭下水道 COLECTOR DOMÉSTICO	抽升導管 CONDUTA ELEVATÓRIA	漩渦井 CÂMARA DE VÓRTICE	沙井 CAIXA DE VISITA
	雨水下水道 COLECTOR PLUVIAL	放流管 EMISSARIO	分流井 CÂMARA DE DESCARREGADOR	C.S. 沙井底標高 COTA DA SOLEIRA