

Oly

04 03 2021

規劃條件 CONDIÇÕES URBANÍSTICAS 1/5

未有詳細規劃地區的規劃條件圖
PLANTA DE CONDIÇÕES URBANÍSTICAS DE
ZONA DO TERRITÓRIO NÃO ABRANGIDA
POR PLANO DE PORMENOR

第12/2013號法律
Lei n.º12/2013

基本圖由地圖繪製暨地籍局提供
CARTOGRAFIA BASE FORNECIDA PELA D.S.C.C.

比例 ESCALA 1:1000



圖例: LEGENDA:

- 街道準線 Alinhamento
- - - 原有地界 Limite actual do terreno
- 將來地界 Limite futuro do terreno



區域 ZONA 澳門 Macau

檔案編號 PROCESSO N.º 2020A005

位置 LOCALIZAÇÃO 珊瑚里13號

Beco do Coral n.º13

土地工務運輸局局長 DIRECTORA DA DSSOPT

04 03 2021

規劃條件 CONDIÇÕES URBANÍSTICAS 2/5


土地工務運輸局 DSSOPT

未有詳細規劃地區的規劃條件圖
PLANTA DE CONDIÇÕES URBANÍSTICAS DE
ZONA DO TERRITÓRIO NÃO ABRANGIDA POR PLANO DE PORMENOR

第12/2013號法律
Lei n.º12/2013

基本圖由地圖繪製暨地籍局提供
CARTOGRAFIA BASE FORNECIDA PELA D.S.C.C.

比例 ESCALA 1:250

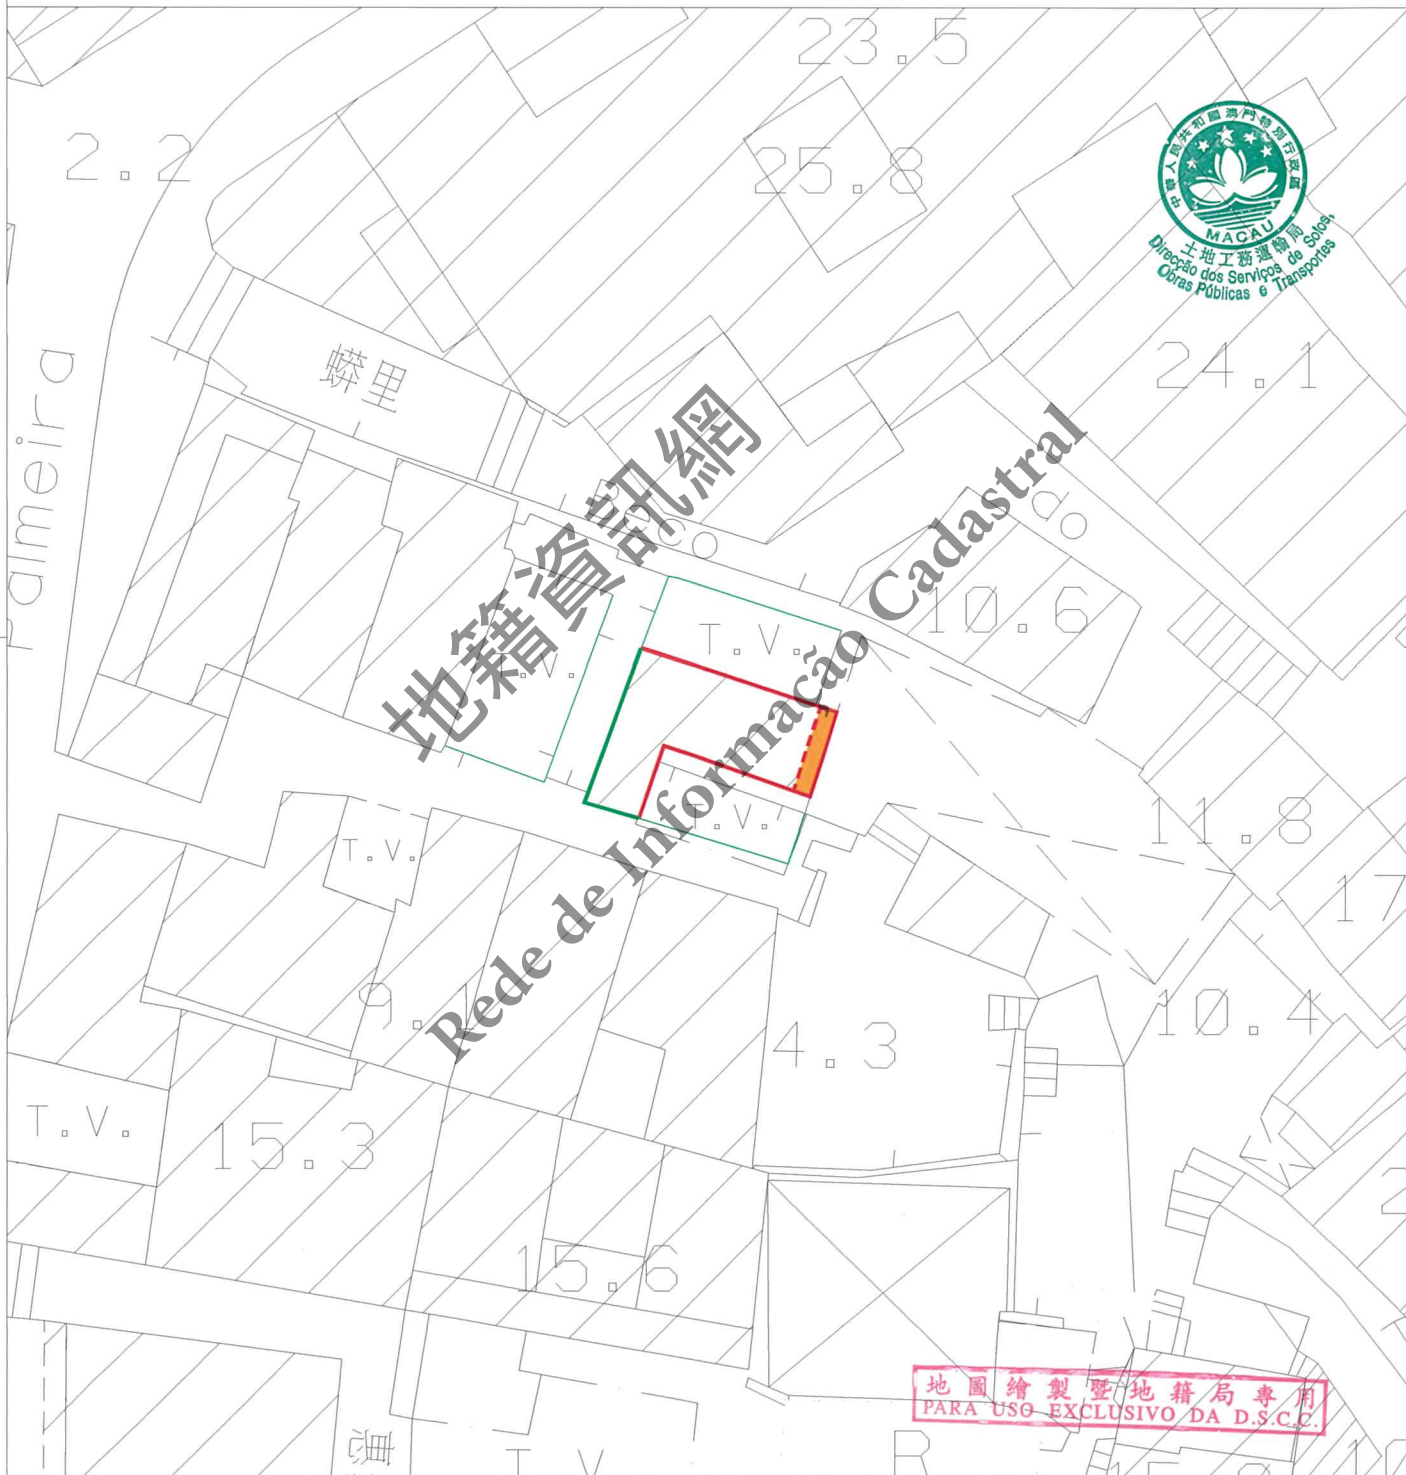

地圖繪製暨地籍局專用
PARA USO EXCLUSIVO DA D.S.C.C.

圖例: LEGENDA:

- 街道準線 Alinhamento
- - - 原有地界 Limite actual do terreno
- 將來地界 Limite futuro do terreno



區域 ZONA 澳門 Macau

檔案編號 PROCESSO N.º 2020A005

位 置 LOCALIZAÇÃO 珊瑚里 13 號

Beco do Coral n.º13

土地工務運輸局局長
DIRECTORA DA DSSOPT

04/03/2021

規劃條件 CONDIÇÕES URBANÍSTICAS 3/5

土地工務運輸局
D S S O P T

未有詳細規劃地區的規劃條件圖
PLANTA DE CONDIÇÕES URBANÍSTICAS
DE
ZONA DO TERRITÓRIO NÃO ABRANGIDA
POR PLANO DE PORMENOR

第 12/2013 號法律
Lei n.º 12/2013

此地段或建築物受第 11/2013 號法律《文化遺產保護法》規範
Este terreno ou edifício está sujeito ao disposto na Lei n.º 11/2013
《Lei de Salvaguarda do Património Cultural》



用途：非工業。

Finalidade : Não industrial.

用以計算樓宇高度、垂直佔用空間和凸出物之街寬見下表：

街名	樓宇高度	垂直佔用空間	凸出物
珊瑚里	3.0 米	不允許	不允許
鄰近珊瑚里之通道	3.0 米	不允許	不允許

Para efeitos de cálculo da altura do edifício, da área em ocupação vertical e da saliência, a largura das vias são as seguintes :

Nome da via	Altura do edifício	A área em ocupação vertical	Saliência
Beco do Coral	3,0m	Não se admite	Não se admite
Acesso junto ao Beco do Coral	3,0m	Não se admite	Não se admite

樓宇最大許可高度：12.4 米。

Altura máxima permitida do edifício: 12,4 m.

最大許可地積比率：無限制。

Índice de utilização do solo máximo permitido: Sem restrições.

最大許可覆蓋率：無限制。

Índice de ocupação do solo máximo permitido: Sem restrições.

必須預留位置安裝冷氣機，用以解決冷氣機去水問題（倘在臨街立面上，則須作遮擋裝飾）。

Deverá prever soluções para instalação de aparelhos de ar condicionado por forma a evitar a projecção directa na via pública de água resultante do seu funcionamento (além disso, os aparelhos supramencionados deverão, caso estiverem instalados nas fachadas de edifício, ser cobertos com elementos decorativos).

遵守澳門特別行政區現行之一切建築條例與法規，包括由土地工務運輸局發出之行政指引。

Cumprimento de legislação geral e específica aplicável na RAEM, bem como as restantes normas reguladoras da construção, incluindo as circulares da DSSOPT.

地圖繪製暨地籍局專用
PARA USO EXCLUSIVO DA D.S.C.C.

區域
ZONA 澳門 Macau

檔案編號
PROCESSO N.º 2020A005

位 置
LOCALIZAÇÃO 珊瑚里 13 號

Beco do Coral n.º13

土地工務運輸局局長
DIRECTORA DA DSSOPT

04.03.2021

規劃條件 CONDIÇÕES URBANÍSTICAS 4/5

土地工務運輸局
DSSOPT

未有詳細規劃地區的規劃條件圖
PLANTA DE CONDIÇÕES URBANÍSTICAS
DE
ZONA DO TERRITÓRIO NÃO ABRANGIDA
POR PLANO DE PORMENOR

第 12/2013 號法律
Lei n.º 12/2013



圖例：

LEGENDA：



為符合街道準線之要求，應向澳門特別行政區政府申請批給此地塊。

A fim de obedecer às exigências do alinhamento, deve-se solicitar à Administração a concessão da parcela de terreno em causa.

由文化局訂定之建築條件：

(文化局副局長於 2020 年 7 月 8 日簽署之第 0519/DEPROJ-PRC/2020 號公函)。

CONDICIONAMENTOS URBANÍSTICOS DEFINIDOS PELO INSTITUTO CULTURAL :

(Ofício n.º 0519/DEPROJ-PRC/2020 assinado pelo Vice-Presidente do Instituto Cultural em 8 de Julho de 2020)

樓宇高度不得超過 20.5 米，樓宇及其構築物的最高點不得超過海拔 23 米；


As cêrceas dos edifícios não podem exceder 20,5m. A cota altimétrica máxima permitida para os edifícios e todas as suas estruturas adicionais não pode exceder 23m N.M.M.;

遵守 76 度角線。

Aplicação do ângulo de 76°.

地圖繪製暨地籍局專用
PARA USO EXCLUSIVO DA D.S.C.C.

規劃條件 CONDIÇÕES URBANÍSTICAS 5/5

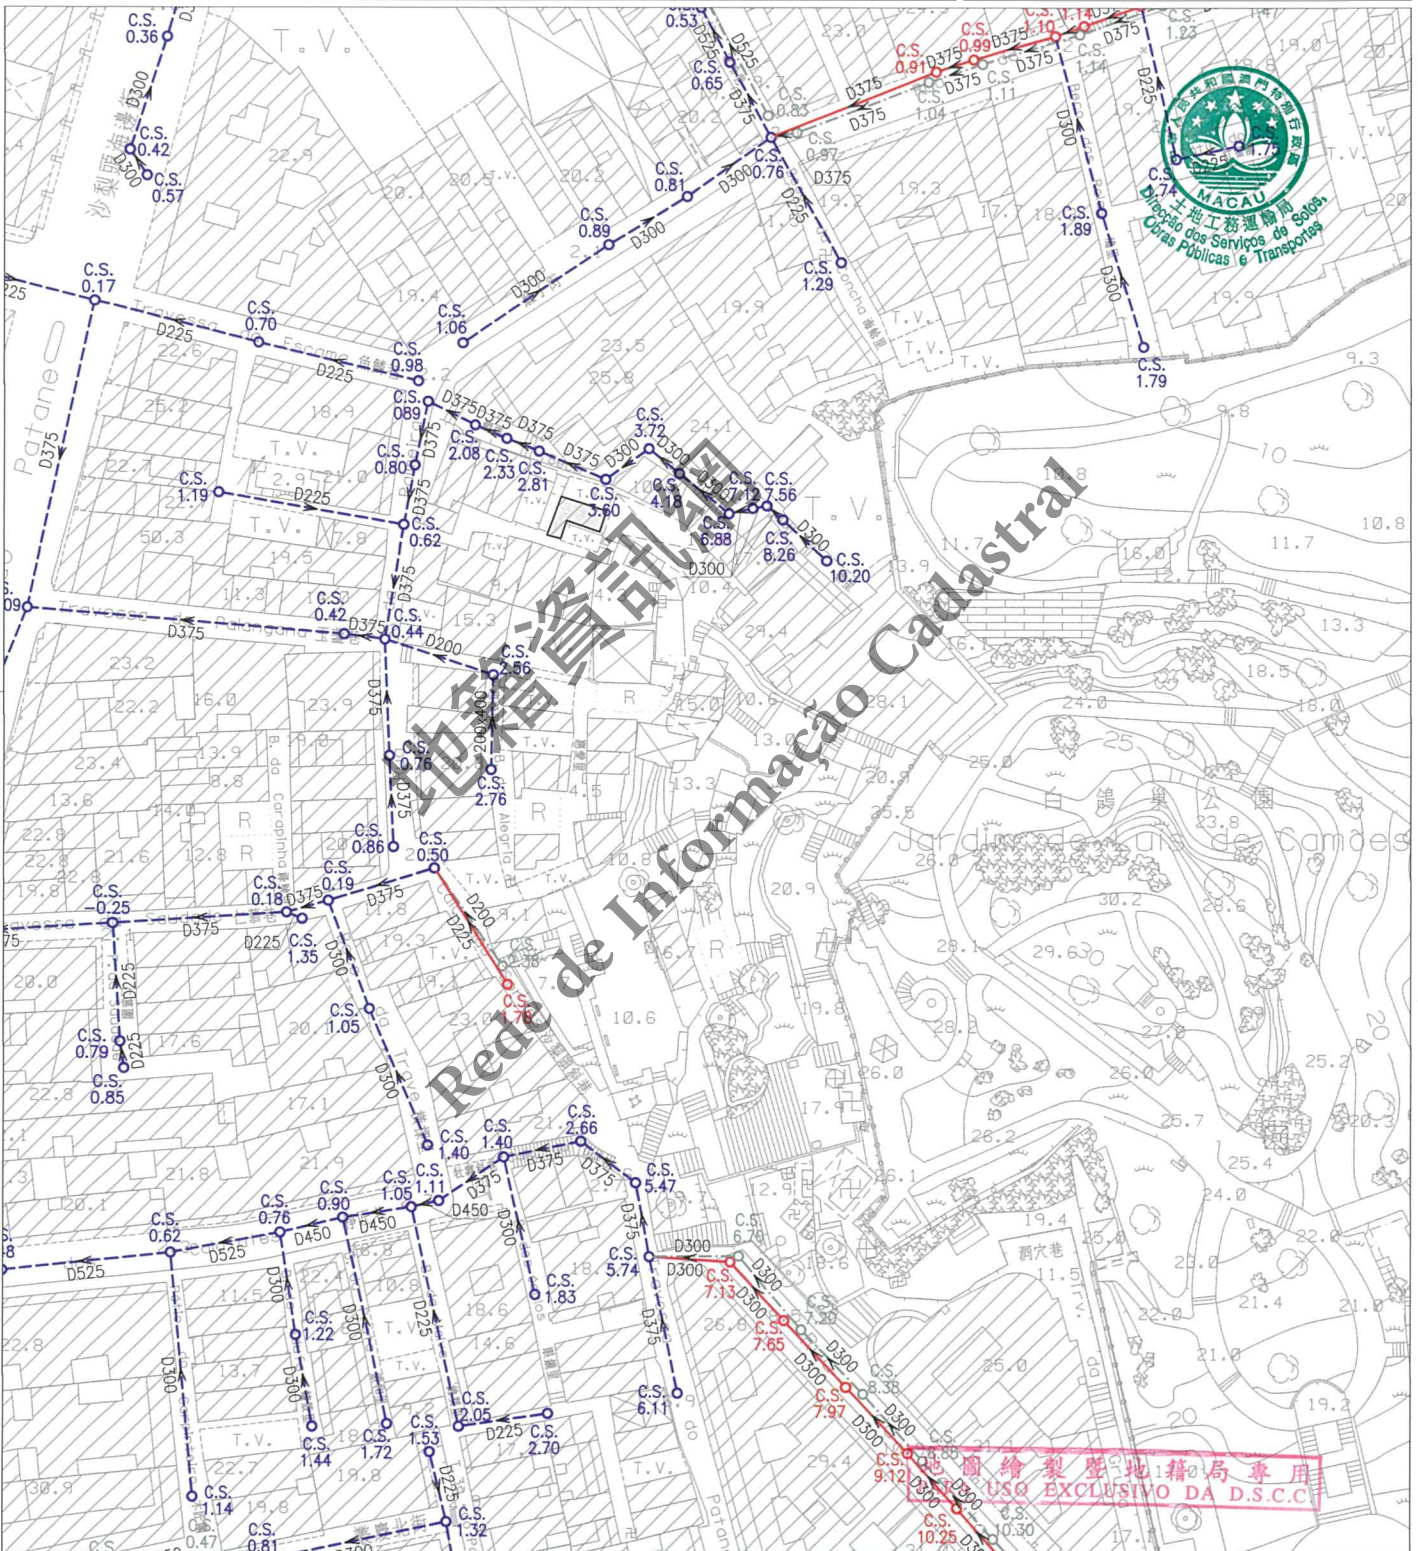

註：發出之記錄圖僅供參考，申請者應作實地核實。
Nota: O cadastro emitido é só para referência, o requerente tem responsabilidade de verificar no local.

比例 1 : 1000
Escala :

圖例	兩水溝、涵箱 CALEIRA, BOX CULVERT	合流下水道 COLECTOR UNITÁRIO	雨水放流管 EMISSARIO PLUVIAL	泵房 ESTAÇÃO ELEVATÓRIA
	家庭下水道 COLECTOR DOMÉSTICO	抽升導管 CONDUTA ELEVATÓRIA	漩渦井 CÂMARA DE VÓRTICE	沙井 CAIXA DE VISITA
	雨水下水道 COLECTOR PLUVIAL	放流管 EMISSARIO	分流井 CÂMARA DE DESCARREGADOR	C.S. 沙井底標高 COTA DA SOLEIRA