

區域 ZONA 澳門 Macau

檔案編號 PROCESSO N.º 2020A036

位置 LOCALIZAÇÃO 位於鄰近火船頭街之土地

Terreno junto à Rua das Lorchas

土地工務運輸局局長 DIRECTORA DA DSSOPT

Clay 02/06/2021

土地工務運輸局 DSSOPT


未有詳細規劃地區的規劃條件圖
PLANTA DE CONDIÇÕES URBANÍSTICAS DE
ZONA DO TERRITÓRIO NÃO ABRANGIDA
POR PLANO DE PORMENOR

第12/2013號法律
Lei n.º12/2013

規劃條件 CONDIÇÕES URBANÍSTICAS 1/4

基本圖由地圖繪製暨地籍局提供
CARTOGRAFIA BASE FORNECIDA PELA D.S.C.C.

比例 ESCALA 1:1000

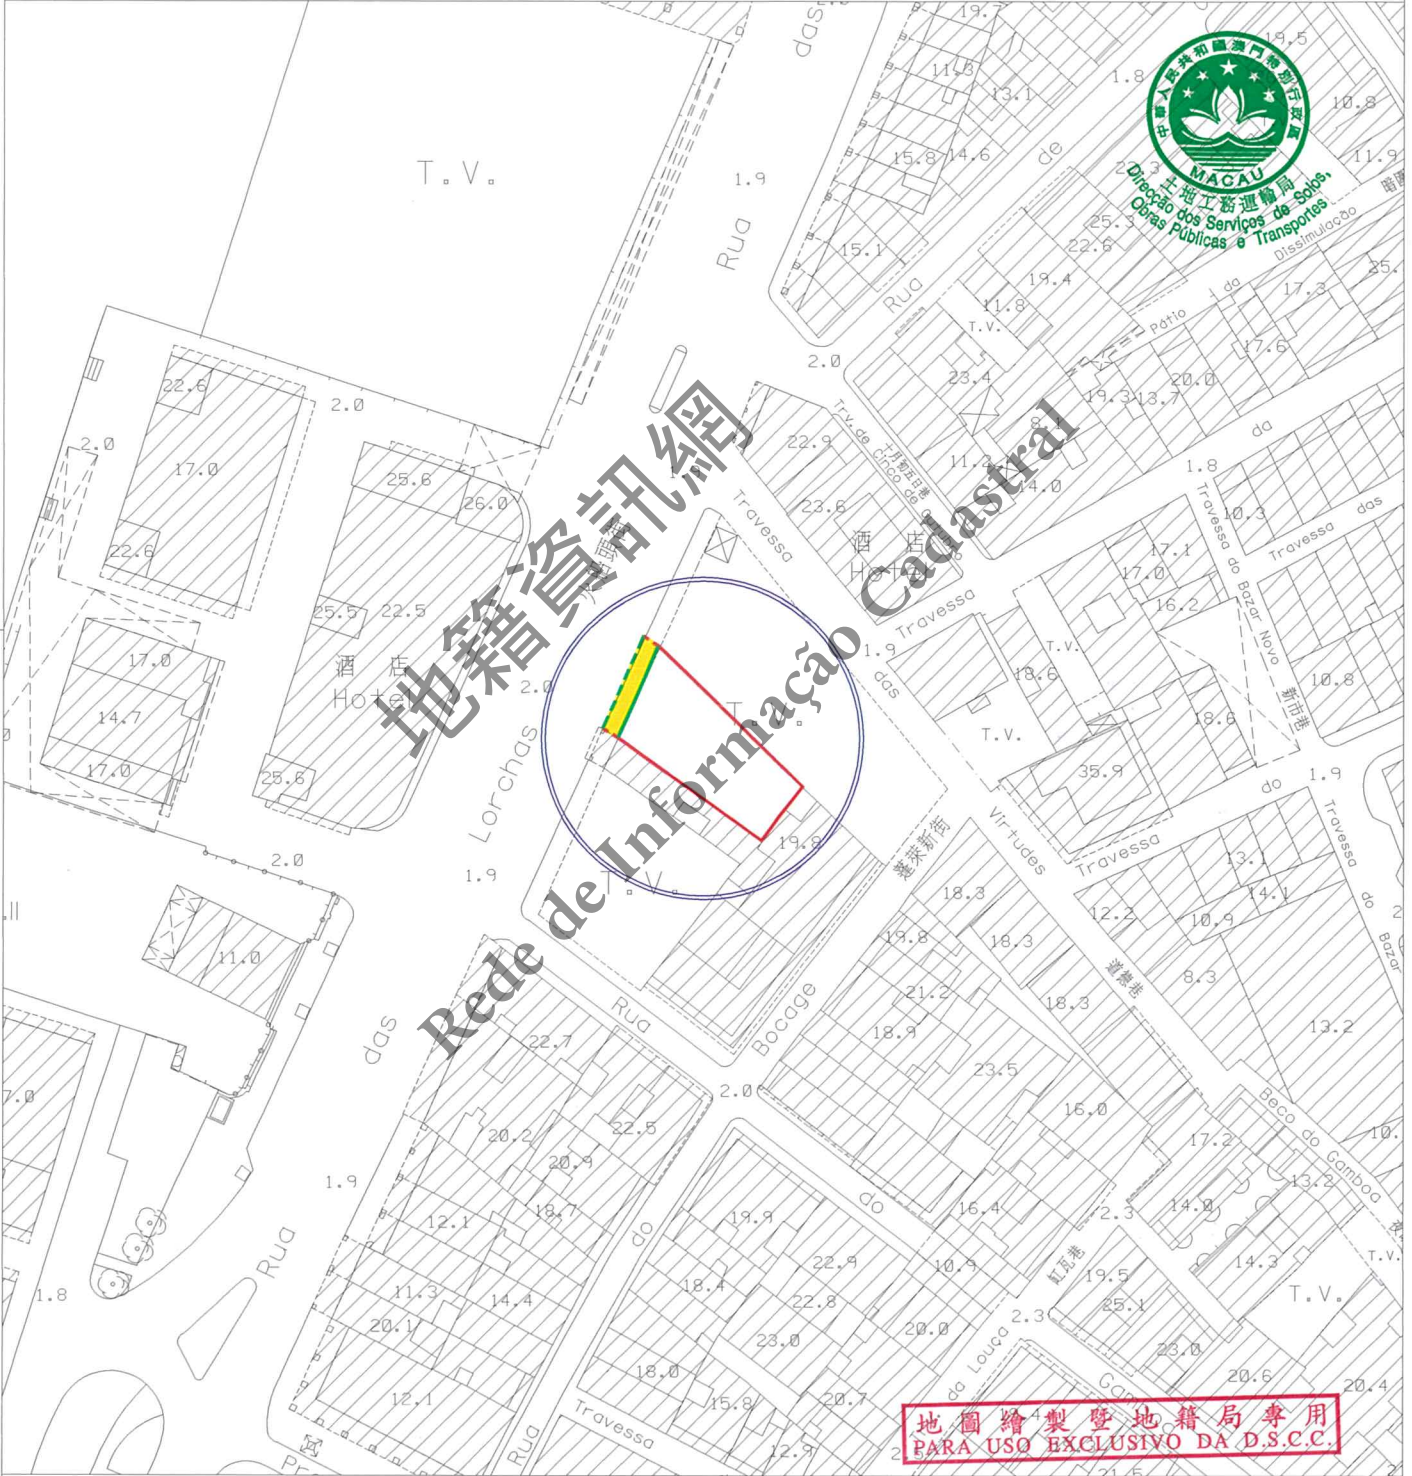

- 圖例: LEGENDA:
- 街道準線 Alinhamento
 - - - 原有地界 Limite actual do terreno
 - 將來地界 Limite futuro do terreno
 - - - 許可之垂直佔用空間界線 Limite da área em ocupação vertical permitida



區域 ZONA 澳門 Macau

檔案編號 PROCESSO N.º 2020A036

位置 LOCALIZAÇÃO 位於鄰近火船頭街之土地

Terreno junto à Rua das Lorchas

土地工務運輸局局長
DIRECTORA DA DSSOPT

02, 06 2021

規劃條件 CONDIÇÕES URBANÍSTICAS 2/4

土地工務運輸局
DSSOPT

未有詳細規劃地區的規劃條件圖
PLANTA DE CONDIÇÕES URBANÍSTICAS
DE
ZONA DO TERRITÓRIO NÃO ABRANGIDA
POR PLANO DE PORMENOR

第12/2013號法律
Lei n.º12/2013

此地段屬於新馬路區都市規劃範圍
Este terreno insere-se na zona sujeita ao
Plano da Almeida Ribeiro



用途：非工業。

Finalidade : Não industrial.

用以計算樓宇高度、垂直佔用空間和凸出物之街寬見下表：

| 街名 | 樓宇高度 | 垂直佔用空間 | 凸出物 |
|------|--------|--------|--------|
| 火船頭街 | 22.6 米 | 圖例 | 22.6 米 |

Para efeitos de cálculo da altura do edifício, da área em ocupação vertical e da saliência, a largura da via são as seguintes:

| Nome da via | Altura do edifício | A área em ocupação vertical | Saliência |
|-----------------|--------------------|-----------------------------|-----------|
| Rua das Lorchas | 22,6 m | Legenda | 22,6 m |

樓宇最大許可高度：20.5 米。

Altura máxima permitida do edifício: 20,5m.

除遵守76度角線之外，最多只許增建同一垂直面兩層高之縮級樓層。

Para além do cumprimento do plano 76°, admite-se o aumento de dois pisos (no máximo) recuados num só plano vertical.

最大許可地積比率：無限制。

Índice de utilização do solo máximo permitido: Sem restrições.

最大許可覆蓋率：無限制。

Índice de ocupação do solo máximo permitido: Sem restrições.

垂直佔用空間必須建在柱廊之上，並允許在柱廊範圍內設置不多於四根柱。

A área em ocupação vertical deve ser construída sobre a arcada, permite-se a construção de 4 pilares no máximo, na área da arcada.

柱廊之高度及形式須與現有或鄰近的樓宇相同。

A altura e a forma da arcada devem estar em correspondência com as do edifício existente ou contíguo.

不許建造凸窗台。

Não se admite a construção de janelas de sacada.

必須預留位置安裝冷氣機，用以解決冷氣機去水問題（倘在臨街立面上，則須作遮擋裝飾）。

Deverá prever soluções para instalação de aparelhos de ar condicionado por forma a evitar a projecção directa na via pública de água resultante do seu funcionamento (além disso, os aparelhos supramencionados deverão, caso estiverem instalados nas fachadas de edifício, ser cobertos com elementos decorativos).

限制材料的使用：立面採用粉刷牆身和著色的木或金屬門窗。

Restrições de utilização de materiais: Utilização de reboco pintado nas fachadas e caixilharias de madeira ou metal nas janelas e portas.

遵守澳門特別行政區現行之一切建築條例與法規，包括由土地工務運輸局發出之行政指引。

Cumprimento da legislação geral e específica aplicável na RAEM, bem como as restantes normas reguladoras da construção, incluindo as circulares da DSSOPT.

地圖繪製暨地籍局專用
PARA USO EXCLUSIVO DA D.S.C.C.

區域 ZONA 澳門 Macau

檔案編號 PROCESSO N.º 2020A036

位置 LOCALIZAÇÃO 位於鄰近火船頭街之土地

Terreno junto à Rua das Lorchas

土地工務運輸局局長
DIRECTORA DA DSSOPT

Clay 02/06/2021

規劃條件 CONDIÇÕES URBANÍSTICAS 3/4

土地工務運輸局
DSSOPT

未有詳細規劃地區的規劃條件圖
PLANTA DE CONDIÇÕES URBANÍSTICAS
DE
ZONA DO TERRITÓRIO NÃO ABRANGIDA
POR PLANO DE PORMENOR

第12/2013號法律
Lei n.º12/2013

圖例:

LEGENDAS:



此部分土地用作公共街道用途，應被騰空及歸入澳門特別行政區公產土地。

Parcela de terreno destinada a via pública, devendo para o efeito ser desocupada e integrada no domínio público da RAEM.




地籍資訊網
Rede de Informação Cadastral

地圖繪製暨地籍局專用
PARA USO EXCLUSIVO DA D.S.C.C.

土地工務運輸局局長
DIRECTORA DA DSSOPT

Clay 02.06.2021

規劃條件 CONDIÇÕES URBANÍSTICAS 4/4

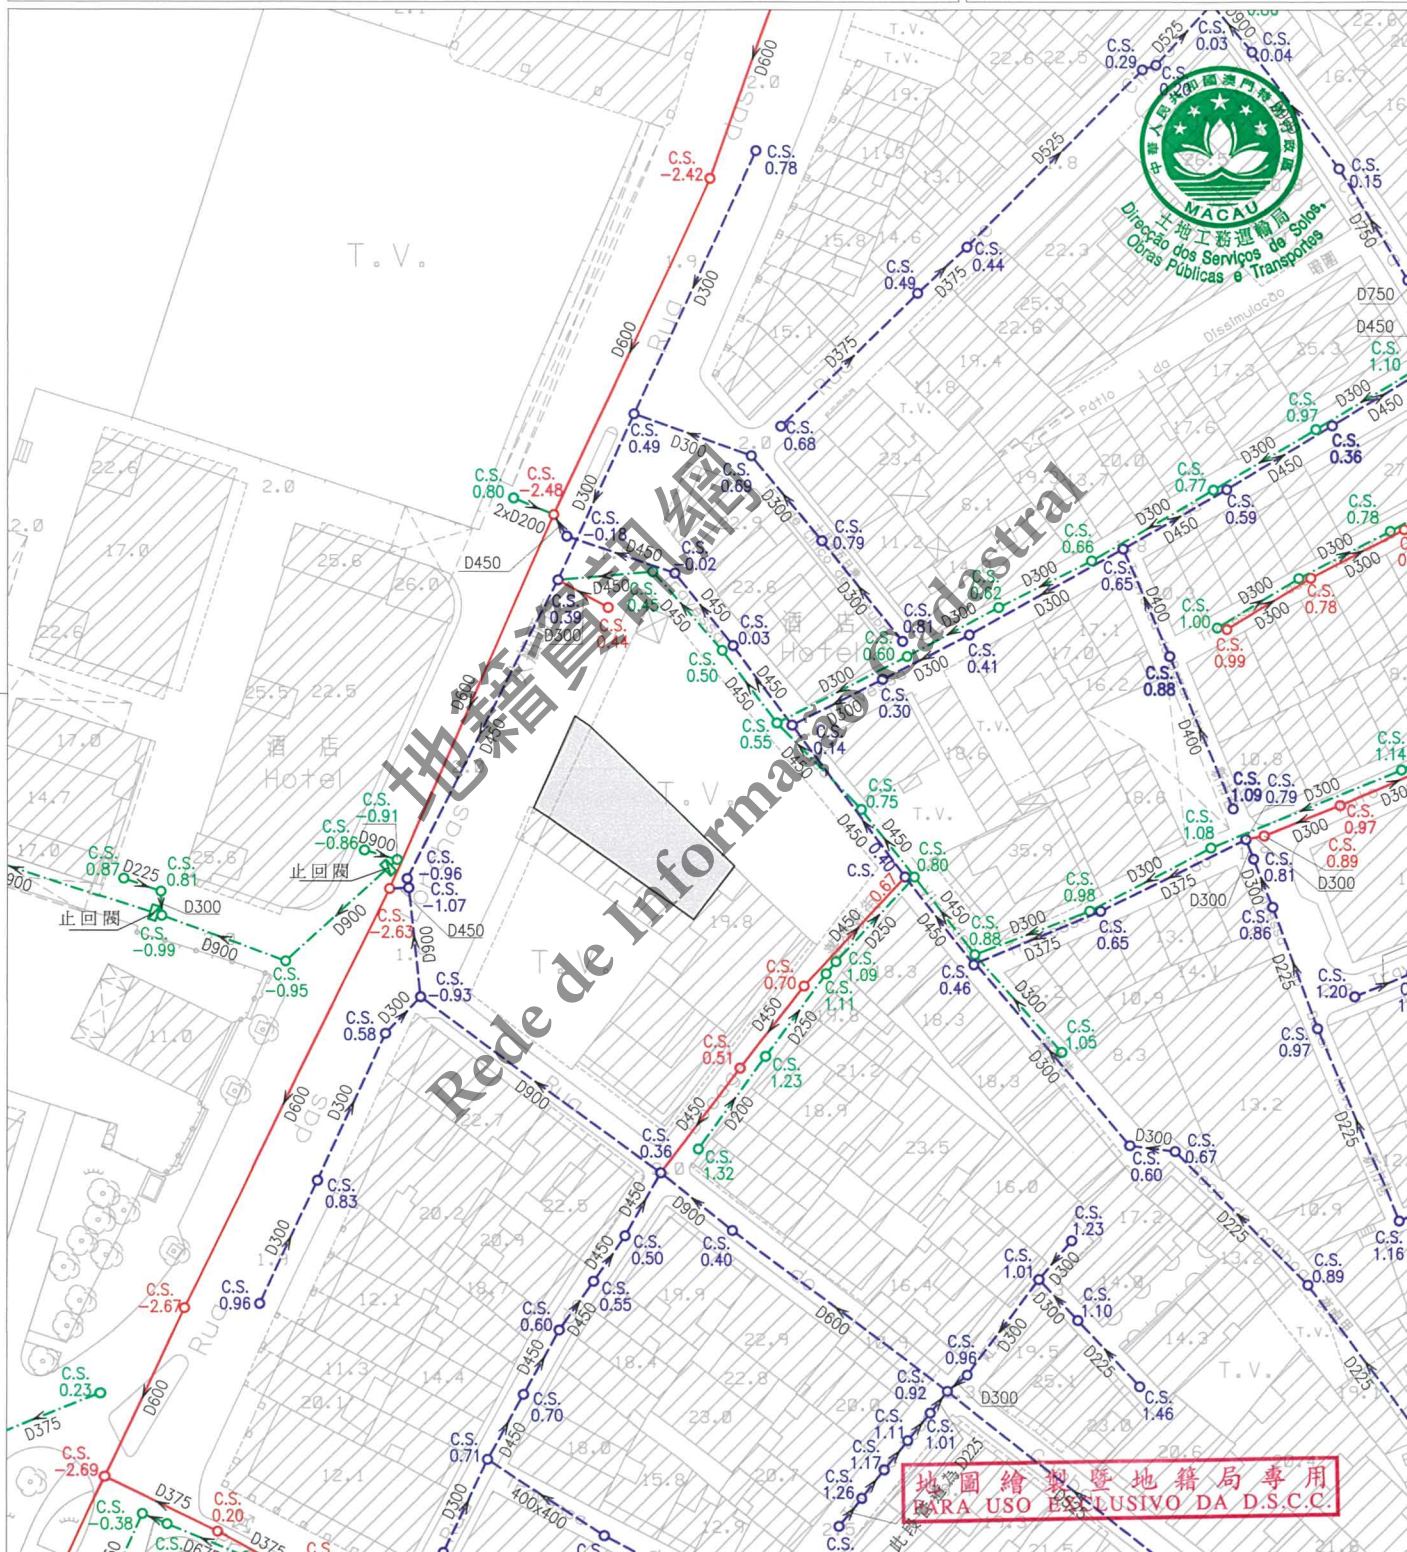

比例 1 : 1000
Escala:

| | | | | |
|----|--------------------------------|----------------------------|--------------------------------|--------------------------|
| 圖例 | 雨水溝、涵箱 CALEIRA, BOX CULVERT | 合流下水道 COLETOUR UNITÁRIO | 雨水放流管 EMISSARIO PLUVIAL | 泵房 ESTAÇÃO ELEVATÓRIA |
| | 家庭下水道 COLECTOR DOMÉSTICO | 抽升導管 CONDUTA ELEVATÓRIA | 漩渦井 CÂMARA DE VÓRTICE | 沙井 CAIXA DE VISITA |
| | 雨水下水道 COLECTOR PLUVIAL | 放流管 EMISSARIO | 分流井 CÂMARA DE DESCARREGADOR | 沙井底標高 COTA DA SOLEIRA |
| | | | | |