

區域 ZONA 澳門 Macau

檔案編號 PROCESSO N.º 2021A034

土地工務局 DSSCU

SC

位置 LOCALIZAÇÃO 位於鄰近沙梨頭海邊街之土地

Terreno junto à Rua da Ribeira do Patane

未有詳細規劃地區的規劃條件圖
PLANTA DE CONDIÇÕES URBANÍSTICAS
DE
ZONA DO TERRITÓRIO NÃO ABRANGIDA
POR PLANO DE PORMENOR

第 12/2013 號法律
Lei n.º 12/2013


土地工務局局長
DIRECTOR DA DSSCU

06 05 2022

規劃條件 CONDIÇÕES URBANÍSTICAS 1/3

基本圖由地圖繪製暨地籍局提供
CARTOGRAFIA BASE FORNECIDA PELA D.S.C.C.

比例 ESCALA 1:1000

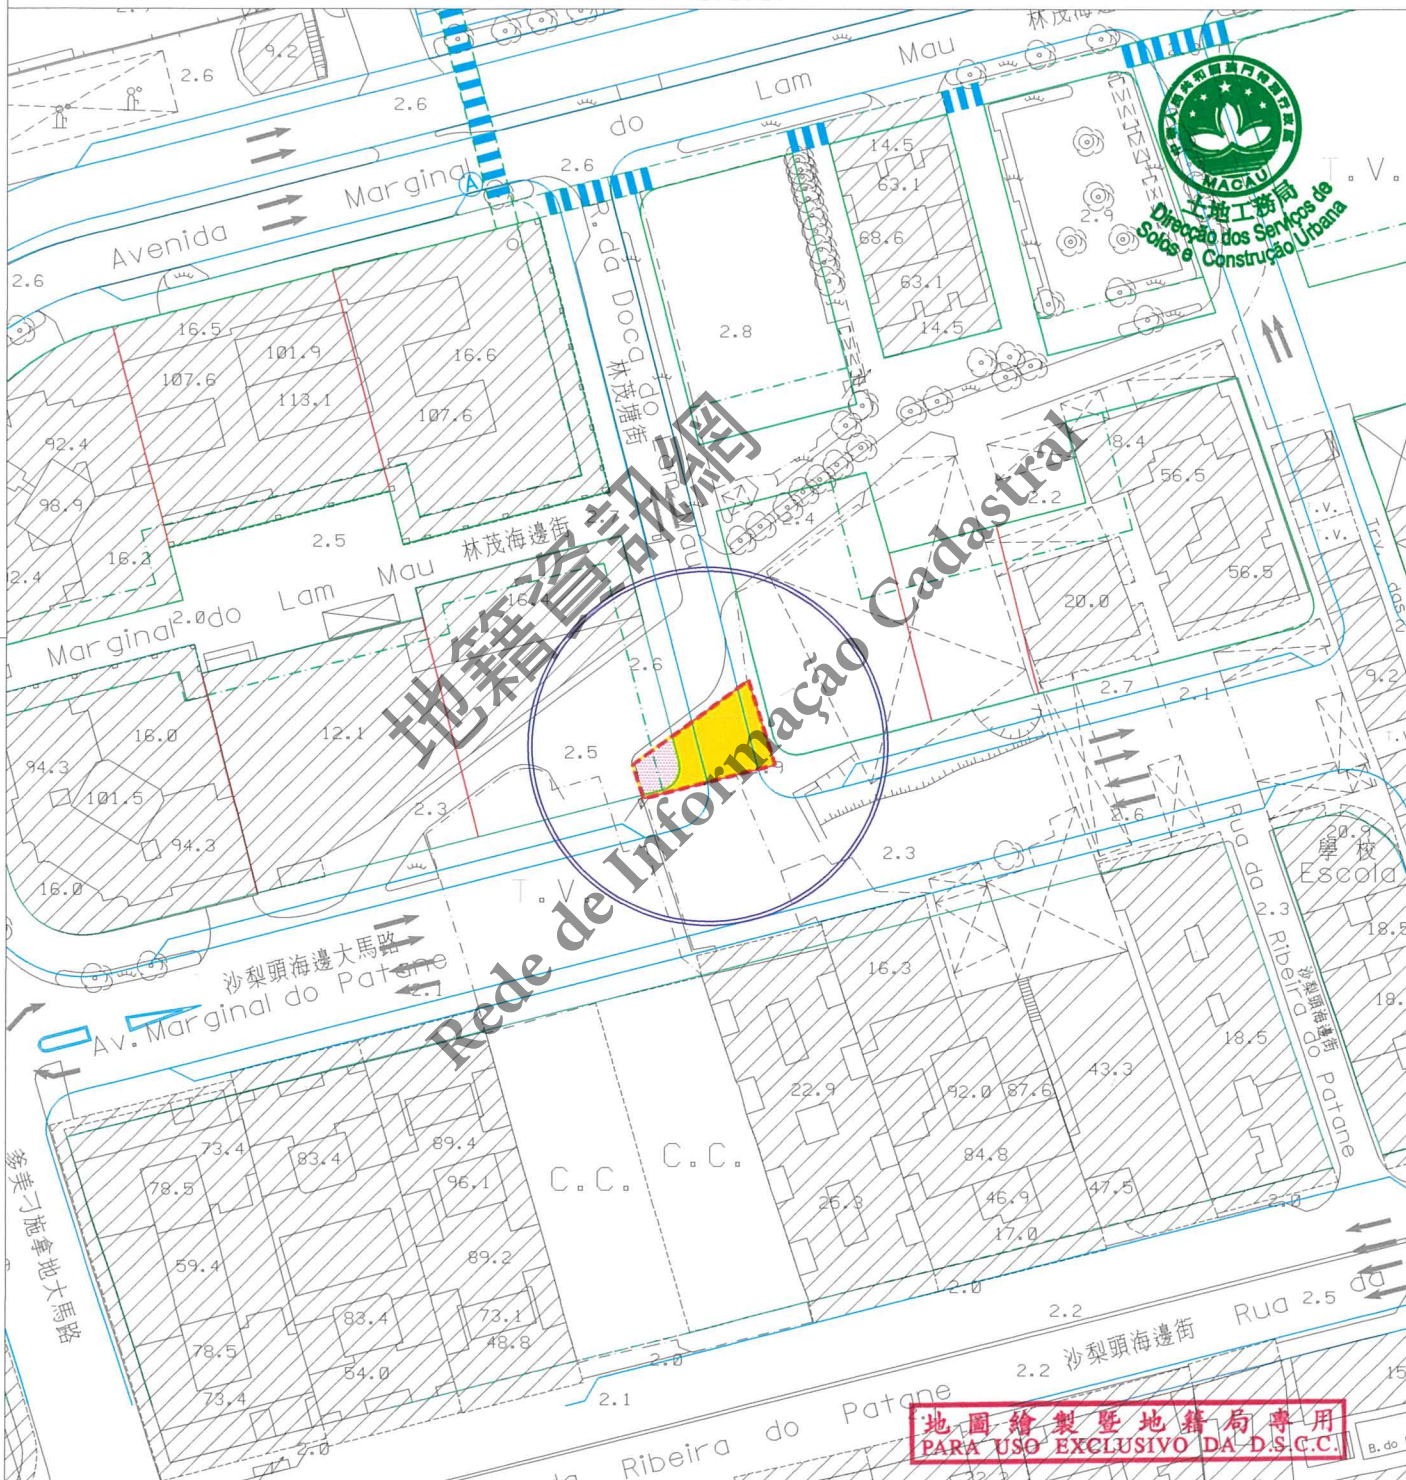

地圖繪製暨地籍局專用
PARA USO EXCLUSIVO DA D.S.C.C.

圖例:
LEGENDA:

- - - 原有地界 Limite actual do terreno
- 計劃之公共街道 Via pública projectada



區域 ZONA 澳門 Macau

檔案編號 PROCESSO N.º 2021A034

位置 LOCALIZAÇÃO 位於鄰近沙梨頭海邊街之土地

Terreno junto à Rua da Ribeira do Patane

土地工務局局長
DIRECTOR DA DSSCU

06/05/2022

規劃條件 CONDIÇÕES URBANÍSTICAS 2/3

土地工務局
DSSCU

未有詳細規劃地區的規劃條件圖
PLANTA DE CONDIÇÕES URBANÍSTICAS
DE
ZONA DO TERRITÓRIO NÃO ABRANGIDA
POR PLANO DE PORMENOR

第12/2013號法律
Lei n.º12/2013



圖例：LEGENDAS：



此部分土地用作公共街道用途，應被騰空及歸入國有公產土地。
Parcela de terreno destinada a via pública, devendo para o efeito ser desocupada e integrada no domínio público do Estado.



為符合土地重整之要求，此部分土地應被騰空及歸入國有私產土地。
A fim de obedecer às exigências da reformatão do terreno, esta parcela de terreno deve ser desocupada e integrada no domínio privado do Estado.

地籍資訊網
Rede de Informação Cadastral


地圖繪製暨地籍局專用
PARA USO EXCLUSIVO DA D.S.C.C.

06 05 2022

未有詳細規劃地區的規劃條件圖
PLANTA DE CONDIÇÕES URBANÍSTICAS
DE
ZONA DO TERRITÓRIO NÃO ABRANGIDA
POR PLANO DE PORMENOR

第12/2013號法律
Lei n.º12/2013

規劃條件 CONDIÇÕES URBANÍSTICAS 3/3

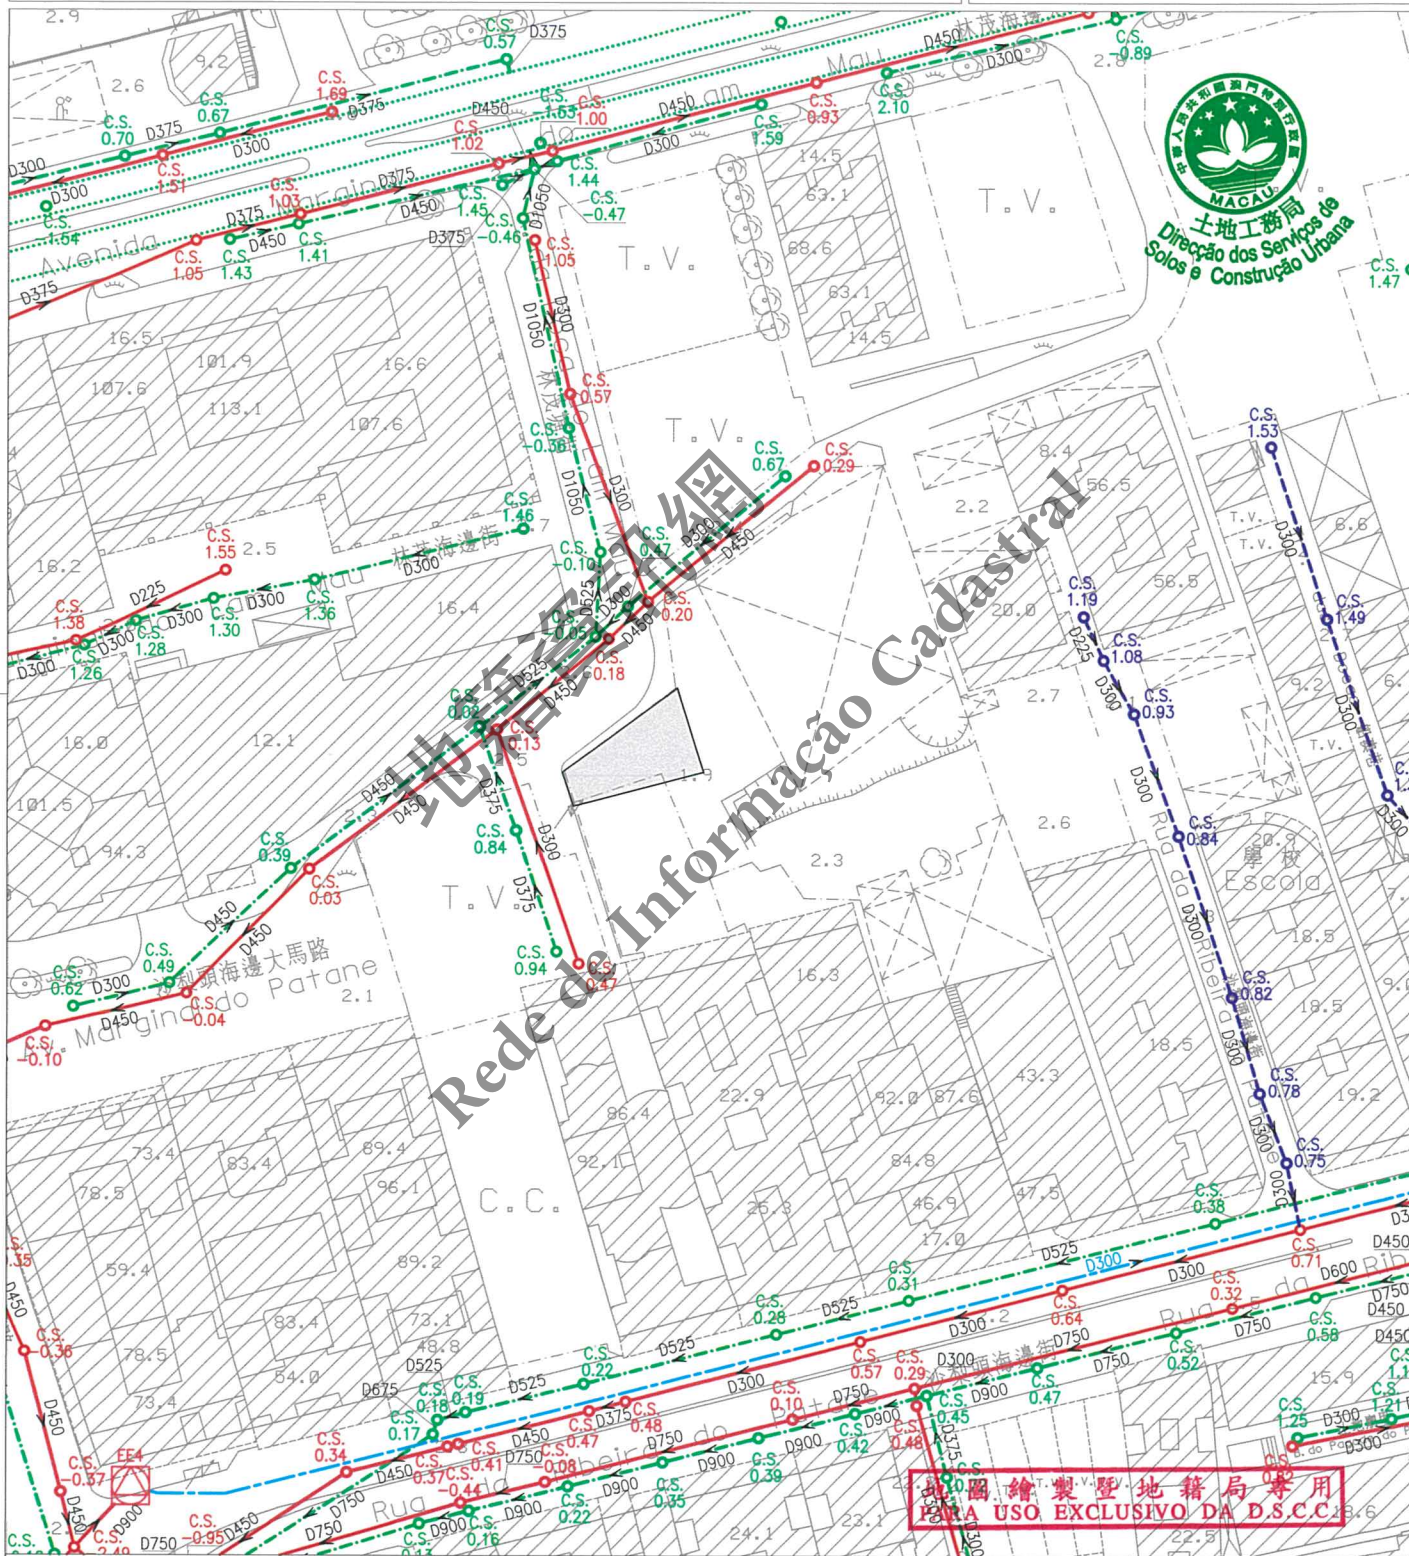

此圖繪製暨地籍局專用
TERRA USO EXCLUSIVO DA D.S.C.C.

註：發出之記錄圖僅供參考，申請者應作實地核實。

Nota: O cadastro emitido é só para referência, o requerente tem responsabilidade de verificar no local.

比例 Escala: 1 : 1000

| | | | | | | | | |
|----|--|--------------------------------|--|----------------------------|--|--------------------------------|------|--------------------------|
| 圖例 | | 雨水溝、涵箱 CALEIRA, BOX CULVERT | | 合流下水道 COLECTOR UNITÁRIO | | 雨水放流管 EMISSARIO PLUVIAL | | 泵房 ESTAÇÃO ELEVATÓRIA |
| | | 家庭下水道 COLECTOR DOMÉSTICO | | 抽升導管 CONDUTA ELEVATÓRIA | | 漩渦井 CÂMARA DE VÓRTICE | | 沙井 CAIXA DE VISITA |
| | | 雨水下水道 COLECTOR PLUVIAL | | 放流管 EMISSARIO | | 分流井 CÂMARA DE DESCARREGADOR | C.S. | 沙井底標高 COTA DA SOLEIRA |
| | | | | | | | | |