

區域  
ZONA 澳門 Macau

檔案編號  
PROCESSO N.º 84A011

位 置  
LOCALIZAÇÃO 亞婆井斜巷6號

Calçada do Lilau n.º 6

土地工務運輸局局長  
DIRECTORA DA DSSOPT

*06 / 03 / 2020*

土地工務運輸局  
DSSOPT

未有詳細規劃地區的規劃條件圖  
PLANTA DE CONDIÇÕES URBANÍSTICAS  
DE  
ZONA DO TERRITÓRIO NÃO ABRANGIDA  
POR PLANO DE PORMENOR

第12/2013號法律  
Lei n.º 12/2013

## 規劃條件 CONDIÇÕES URBANÍSTICAS 1/4

基本圖由地圖繪製暨地籍局提供  
CARTOGRAFIA BASE FORNECIDA PELA D.S.C.C.

比例 ESCALA 1:1000



圖例:  
LEGENDA: — 街道準線 Alinhamento  
— 將來地界 Limite futuro do terreno

地圖繪製暨地籍局專用  
PARA USO EXCLUSIVO DA D.S.C.C.



|                    |                                   |                      |        |
|--------------------|-----------------------------------|----------------------|--------|
| 區域<br>ZONA         | 澳門 Macau                          | 檔案編號<br>PROCESSO N.º | 84A011 |
| 位 置<br>LOCALIZAÇÃO | 亞婆井斜巷6號<br>Calçada do Lilau n.º 6 |                      |        |

土地工務運輸局局長  
DIRECTORA DA DSSOPT

*Amg* 06/03/2020

## 規劃條件 CONDIÇÕES URBANÍSTICAS 2/4

土地工務運輸局  
DSSOPT

未有詳細規劃地區的規劃條件圖  
PLANTA DE CONDIÇÕES URBANÍSTICAS  
DE  
ZONA DO TERRITÓRIO NÃO ABRANGIDA  
POR PLANO DE PORMENOR

第12/2013號法律  
Lei n.º12/2013



此地段或建築物受第11/2013號法律《文化遺產保護法》規範  
Este terreno ou edifício está sujeito ao disposto na Lei n.º 11/2013  
《Lei de Salvaguarda do Património Cultural》.

用途：非工業。

Finalidade : Não industrial.

用以計算樓宇高度、垂直佔用空間和凸出物之街寬見下表：

| 街名    | 樓宇高度 | 垂直佔用空間 | 凸出物 |
|-------|------|--------|-----|
| 亞婆井斜巷 | 不適用  | 不適用    | 不適用 |

Para efeitos de cálculo da altura do edifício, da área em ocupação vertical e da saliência, a largura da via são as seguintes:

| Nome da via      | Altura do edifício | Área em ocupação vertical | Saliência     |
|------------------|--------------------|---------------------------|---------------|
| Calçada do Lilau | Não se aplica      | Não se aplica             | Não se aplica |

樓宇最大許可高度：建築物須保留立面，不得增加高度。

Altura máxima permitida do edifício : Edifício com fachada a preservar sem aumento de cércea.

最大許可地積比率：無限制。

Índice de utilização do solo máximo permitido: Sem restrições.

最大許可覆蓋率：無限制。

Índice de ocupação do solo máximo permitido: Sem restrições.

必須預留位置安裝冷氣機，用以解決冷氣機去水問題（不可安裝於須保留的立面上）。

Deverá prever soluções para instalação de aparelhos de ar condicionado por formas a evitar a projecção directa na via pública de água resultante do seu funcionamento ( não podem ser instalados na fachada a preservar ).

遵守澳門特別行政區現行之一切建築條例與法規，包括由土地工務運輸局發出之行政指引。

Cumprimento da legislação geral e específica aplicável na RAEM, bem como as restantes normas reguladoras da construção, incluindo as circulares da DSSOPT.

地圖繪製暨地籍局專用  
PARA USO EXCLUSIVO DA D.S.C.C.

區域  
ZONA

澳門 Macau

檔案編號

PROCESSO N.º 84A011

位置  
LOCALIZAÇÃO

亞婆井斜巷6號

Calçada do Lilau n.º 6

土地工務運輸局局長  
DIRECTORA DA DSSOPT

*Chy*

06 / 03 / 2020

## 規劃條件 CONDIÇÕES URBANÍSTICAS 3/4

土地工務運輸局  
DSSOPT

未有詳細規劃地區的規劃條件圖  
PLANTA DE CONDIÇÕES URBANÍSTICAS  
DE  
ZONA DO TERRITÓRIO NÃO ABRANGIDA  
POR PLANO DE PORMENOR

第12/2013號法律  
Lei n.º 12/2013



由文化局訂定之建築條件：

(文化局副局長於2019年9月9日簽署之第0990/DEPROJ-PRC/2019號公函)。

CONDICIONAMENTOS URBANÍSTICOS DEFINIDOS PELO INSTITUTO CULTURAL :

(Ofício n.º 0990/DEPROJ-PRC/2019 assinado pelo Vice- Presidente do Instituto Cultural em 9 de Setembro de 2019).

- 建築物須保留立面，不得增加高度；
- Edifício com fachada a preservar sem aumento de cêrceas;
- 維持中式瓦鋪砌的坡屋頂特徵；
- Manutenção das características da cobertura inclinada com revestimento em telha chinesa;
- 建築物必須預留位置安裝冷氣機，並須解決冷氣機去水問題（不可安裝於臨街立面上）。
- O edifício deverá prever soluções próprias para a instalação de aparelhos ar-condicionado, não sendo permitida a instalação de aparelhos na fachada com frente para a via pública, evitando-se igualmente que fiquem sobre a via pública quaisquer canos de escoamento de águas.

地圖繪製暨地籍局專用  
PARA USO EXCLUSIVO DA D.S.C.C.

區域  
ZONA 澳門 Macau

檔案編號  
PROCESSO N.º 84A011

位 置  
LOCALIZAÇÃO 亞婆井斜巷6號

Calçada do Lilau n.º 6

土地工務運輸局局長  
DIRECTORA DA DSSOPT


*06/03/2020*

土地工務運輸局  
DSSOPT

未有詳細規劃地區的規劃條件圖  
PLANTA DE CONDIÇÕES URBANÍSTICAS  
DE  
ZONA DO TERRITÓRIO NÃO ABRANGIDA  
POR PLANO DE PORMENOR

第12/2013號法律  
Lei n.º12/2013

規劃條件 CONDIÇÕES URBANÍSTICAS 4/4

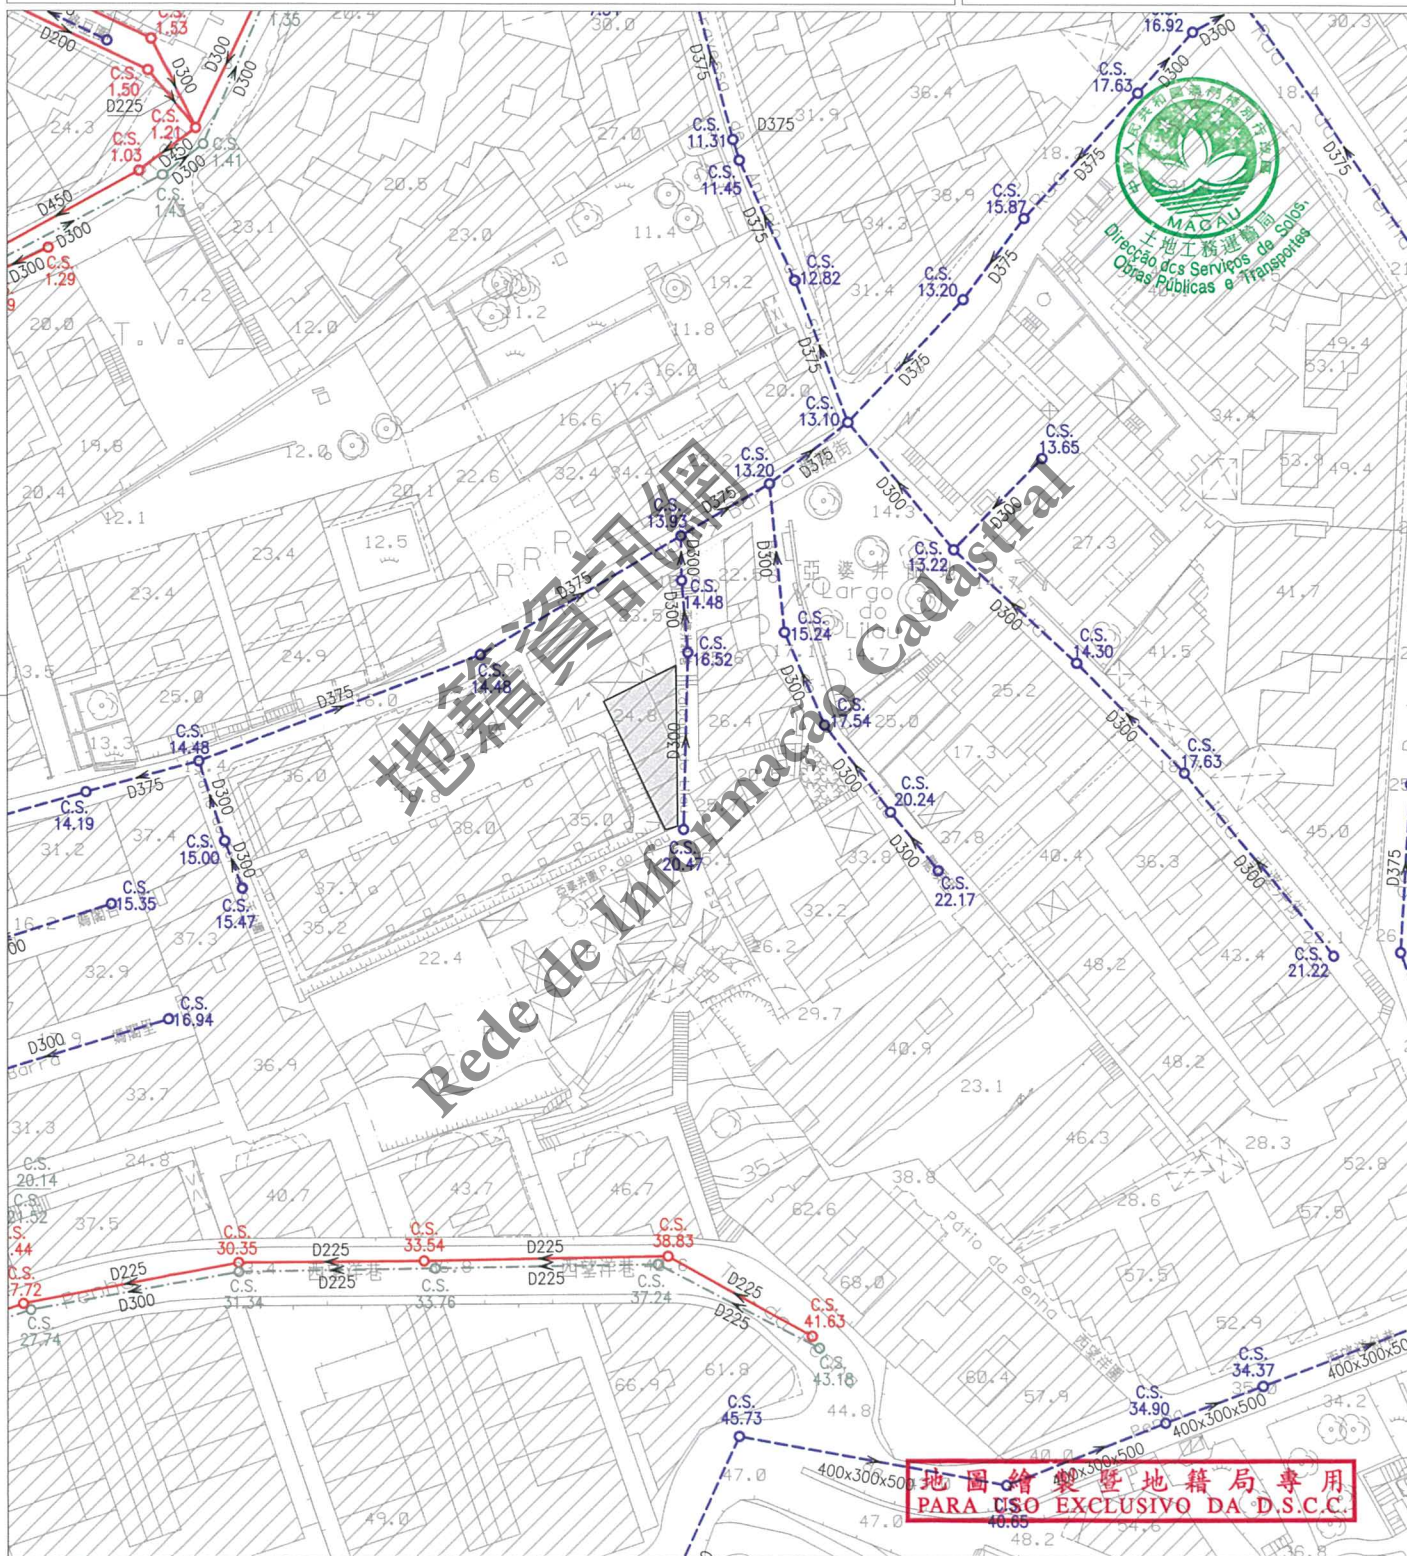

註：發出之記錄圖僅供參考，申請者應作實地核實。

Nota: O cadastro emitido é só para referência, o requerente tem responsabilidade de verificar no local.

比例  
Escala: 1 : 1000

|        |  |                                |  |                             |  |                                |      |                          |
|--------|--|--------------------------------|--|-----------------------------|--|--------------------------------|------|--------------------------|
| 圖<br>例 |  | 雨水溝、涵箱<br>CALEIRA, BOX CULVERT |  | 合流下水道<br>COLECTOR UNITÁRIO  |  | 雨水放流管<br>EMISSARIO PLUVIAL     |      | 泵房<br>ESTACÃO ELEVATÓRIA |
|        |  | 家庭下水道<br>COLECTOR DOMÉSTICO    |  | 抽升導管<br>CONDUITA ELEVATÓRIA |  | 漩渦井<br>CÂMARA DE VÓRTICE       |      | 沙井<br>CAIXA DE VISITA    |
|        |  | 雨水下水道<br>COLECTOR PLUVIAL      |  | 放流管<br>EMISSARIO            |  | 分流井<br>CÂMARA DE DESCARREGADOR | C.S. | 沙井底標高<br>COTA DA SOLEIRA |
|        |  |                                |  |                             |  |                                |      |                          |