

區域 ZONA 澳門 Macau

檔案編號 PROCESSO N.º 84A011

位置 LOCALIZAÇÃO 亞婆井斜巷6號

Calçada do Lilau n.º 6

土地工務局代局長
DIRECTOR SUBST.º DA DSSCU

lab 15 / 11 / 2022

土地工務局
DSSCU


未有詳細規劃地區的規劃條件圖
PLANTA DE CONDIÇÕES URBANÍSTICAS
DE
ZONA DO TERRITÓRIO NÃO ABRANGIDA
POR PLANO DE PORMENOR

第12/2013號法律
Lei n.º 12/2013

規劃條件 CONDIÇÕES URBANÍSTICAS 1/3

基本圖由地圖繪製暨地籍局提供
CARTOGRAFIA BASE FORNECIDA PELA D.S.C.C.

比例 ESCALA 1:1000

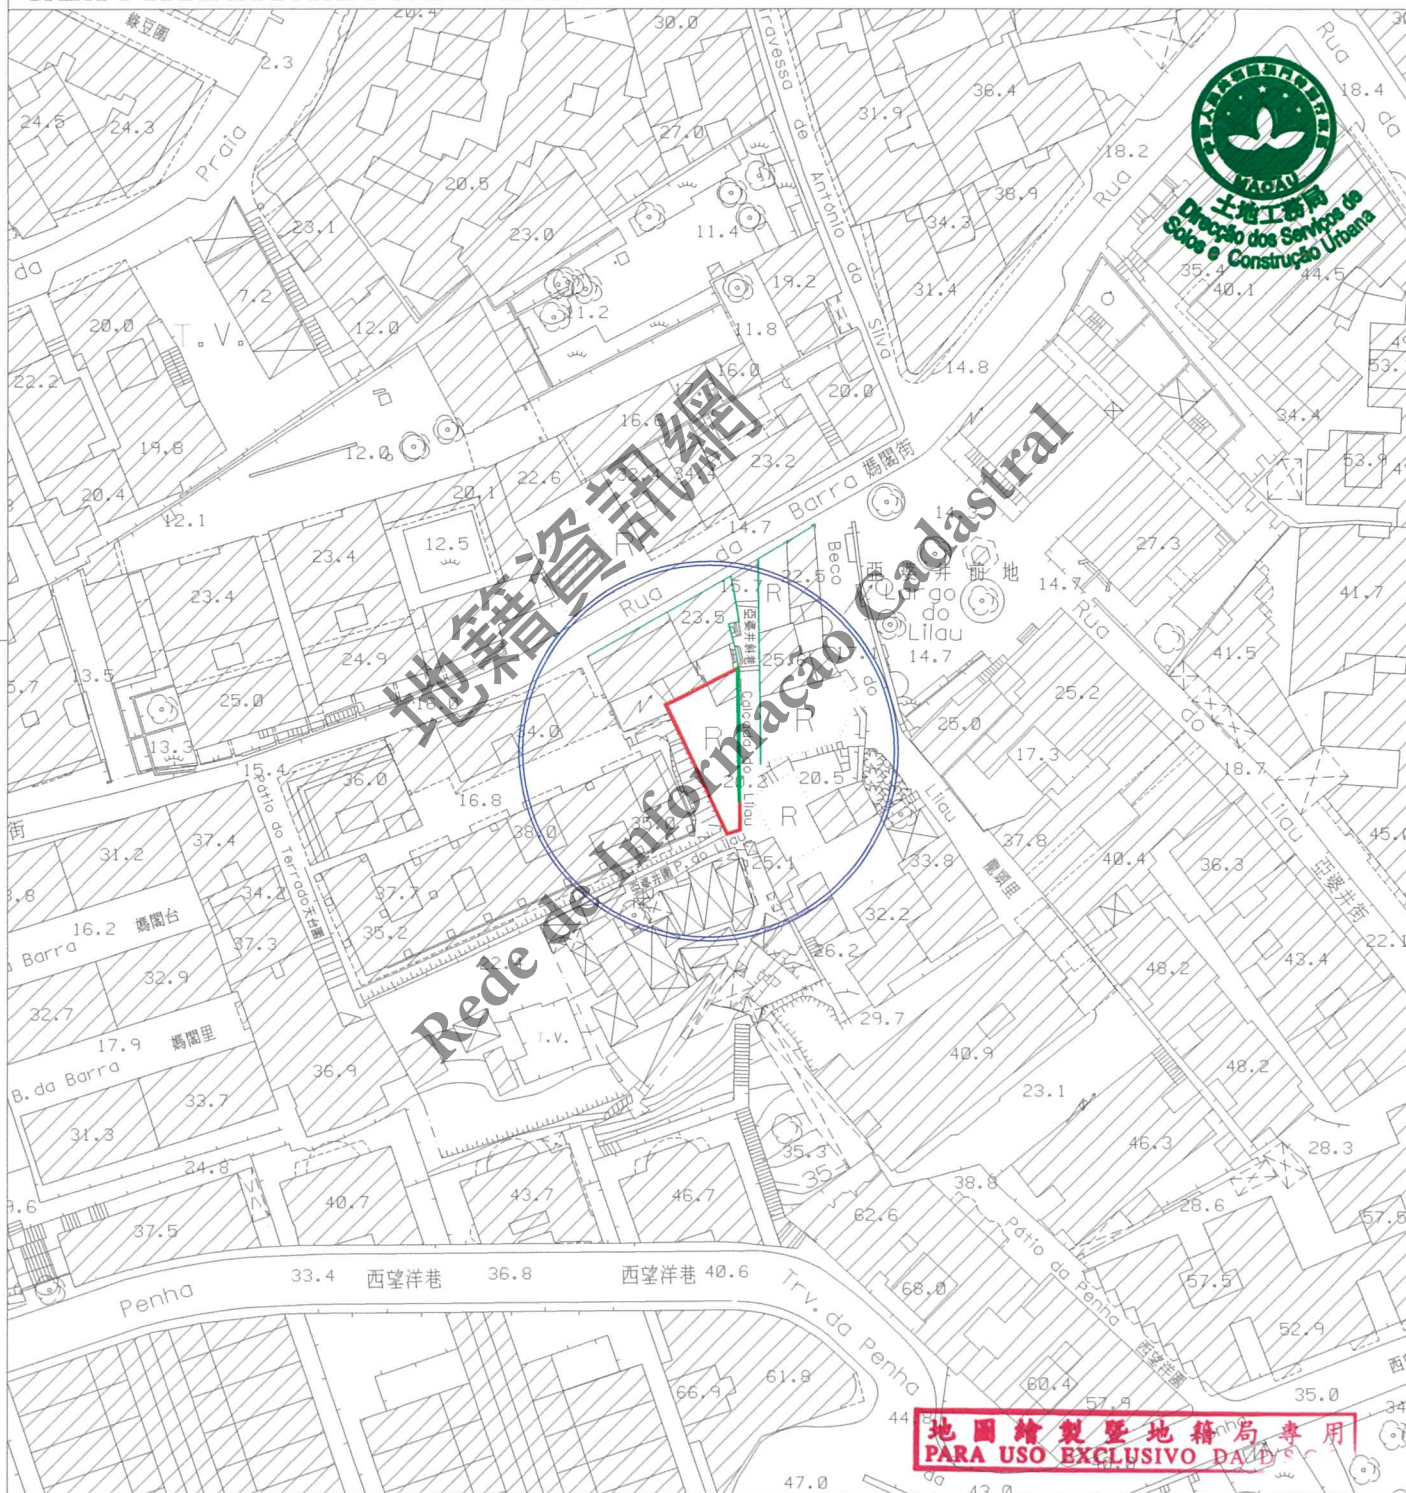

圖例:
LEGENDA:

—— 街道準線 Alinhamento

—— 將來地界 Limite futuro do terreno



區域
ZONA 澳門 Macau

檔案編號
PROCESSO N.º 84A011

位 置
LOCALIZAÇÃO 亞婆井斜巷6號

Calçada do Lilau n.º 6

土地工務局代局長
DIRECTOR SUBST.º DA DSSCU

lab 15 / 11 / 2022

規劃條件 CONDIÇÕES URBANÍSTICAS 2/3

土地工務局
D S S C U

未有詳細規劃地區的規劃條件圖
PLANTA DE CONDIÇÕES URBANÍSTICAS
DE
ZONA DO TERRITÓRIO NÃO ABRANGIDA
POR PLANO DE PORMENOR

第12/2013號法律
Lei n.º 12/2013

此地段或建築物受第11/2013號法律《文化遺產保護法》規範
Este terreno ou edifício está sujeito ao disposto na Lei n.º 11/2013
《Lei de Salvaguarda do Património Cultural》.



用途：H2類居住用地/C1類商業用地/C2類商業用地/TD1類旅遊娛樂用地。

Finalidade: Solos de uso habitacional H2/ Solos de uso comercial C1/ Solos de uso comercial C2/

Solos de uso turístico e de diversões TD1.

用以計算樓宇高度、垂直佔用空間和凸出物之街寬見下表：

街名	樓宇高度	垂直佔用空間	凸出物
亞婆井斜巷	不適用	不適用	不適用

Para efeitos de cálculo da altura do edifício, da área em ocupação vertical e da saliência, a largura da via são as seguintes:

Nome da via	Altura do edifício	A área em ocupação vertical	Saliência
Calçada do Lilau	Não se aplica	Não se aplica	Não se aplica

樓宇最大許可高度：建築物須保留立面，不得增加高度。

Altura máxima permitida do edifício: Edifício com fachada a preservar sem aumento de cércea.

最大許可地積比率：無限制。

Índice de utilização do solo máximo permitido: Sem restrições.

最大許可覆蓋率：無限制。

Índice de ocupação do solo máximo permitido: Sem restrições.

遵守澳門特別行政區現行之一切建築條例與法規，包括由土地工務局發出之行政指引。

Cumprimento de legislação geral e específica aplicável na RAEM, bem como as restantes normas reguladoras da construção, incluindo as circulares da DSSCU.

由文化局訂定之建築條件：

(文化局局長於2022年8月2日簽署之第0619/IC-DEPROJ/OFI/2022號公函)。

CONDICIONAMENTOS URBANÍSTICOS DEFINIDOS PELO INSTITUTO CULTURAL :

(Ofício n.º 0619/IC-DEPROJ/OFI/2022 assinado pelo Presidente do Instituto Cultural em 2 de Agosto de 2022.)

- 建築物須保留立面，不得增加高度；

- Edifício com fachada a preservar sem aumento de cércea;

- 維持中式瓦鋪砌的坡屋頂特徵；

- Manutenção das características da cobertura inclinada com revestimento em telha chinesa;

- 建築物必須預留位置安裝冷氣機，並須解決冷氣機去水問題（不可安裝於臨街立面上）。

- O edifício deverá prever soluções próprias para a instalação de aparelhos ar-condicionado, não sendo permitida a instalação de aparelhos na fachada com frente para a via pública, evitando-se igualmente que fiquem sobre a via pública quaisquer canos de escoamento de águas.

地圖繪製暨地籍局專用
PARA USO EXCLUSIVO DA D.S.C.U.

區域 ZONA 澳門 Macau

檔案編號 84A011
PROCESSO N.º

位 置 LOCALIZAÇÃO 亞婆井斜巷6號

Calçada do Lilau n.º 6

土地工務局代局長
DIRECTOR SUBST.º DA DSSCU


Lab 15/11/2022

規劃條件 CONDIÇÕES URBANÍSTICAS 3/3

土地工務局
DSSCU

未有詳細規劃地區的規劃條件圖
PLANTA DE CONDIÇÕES URBANÍSTICAS
DE
ZONA DO TERRITÓRIO NÃO ABRANGIDA
POR PLANO DE PORMENOR

第12/2013號法律
Lei n.º 12/2013

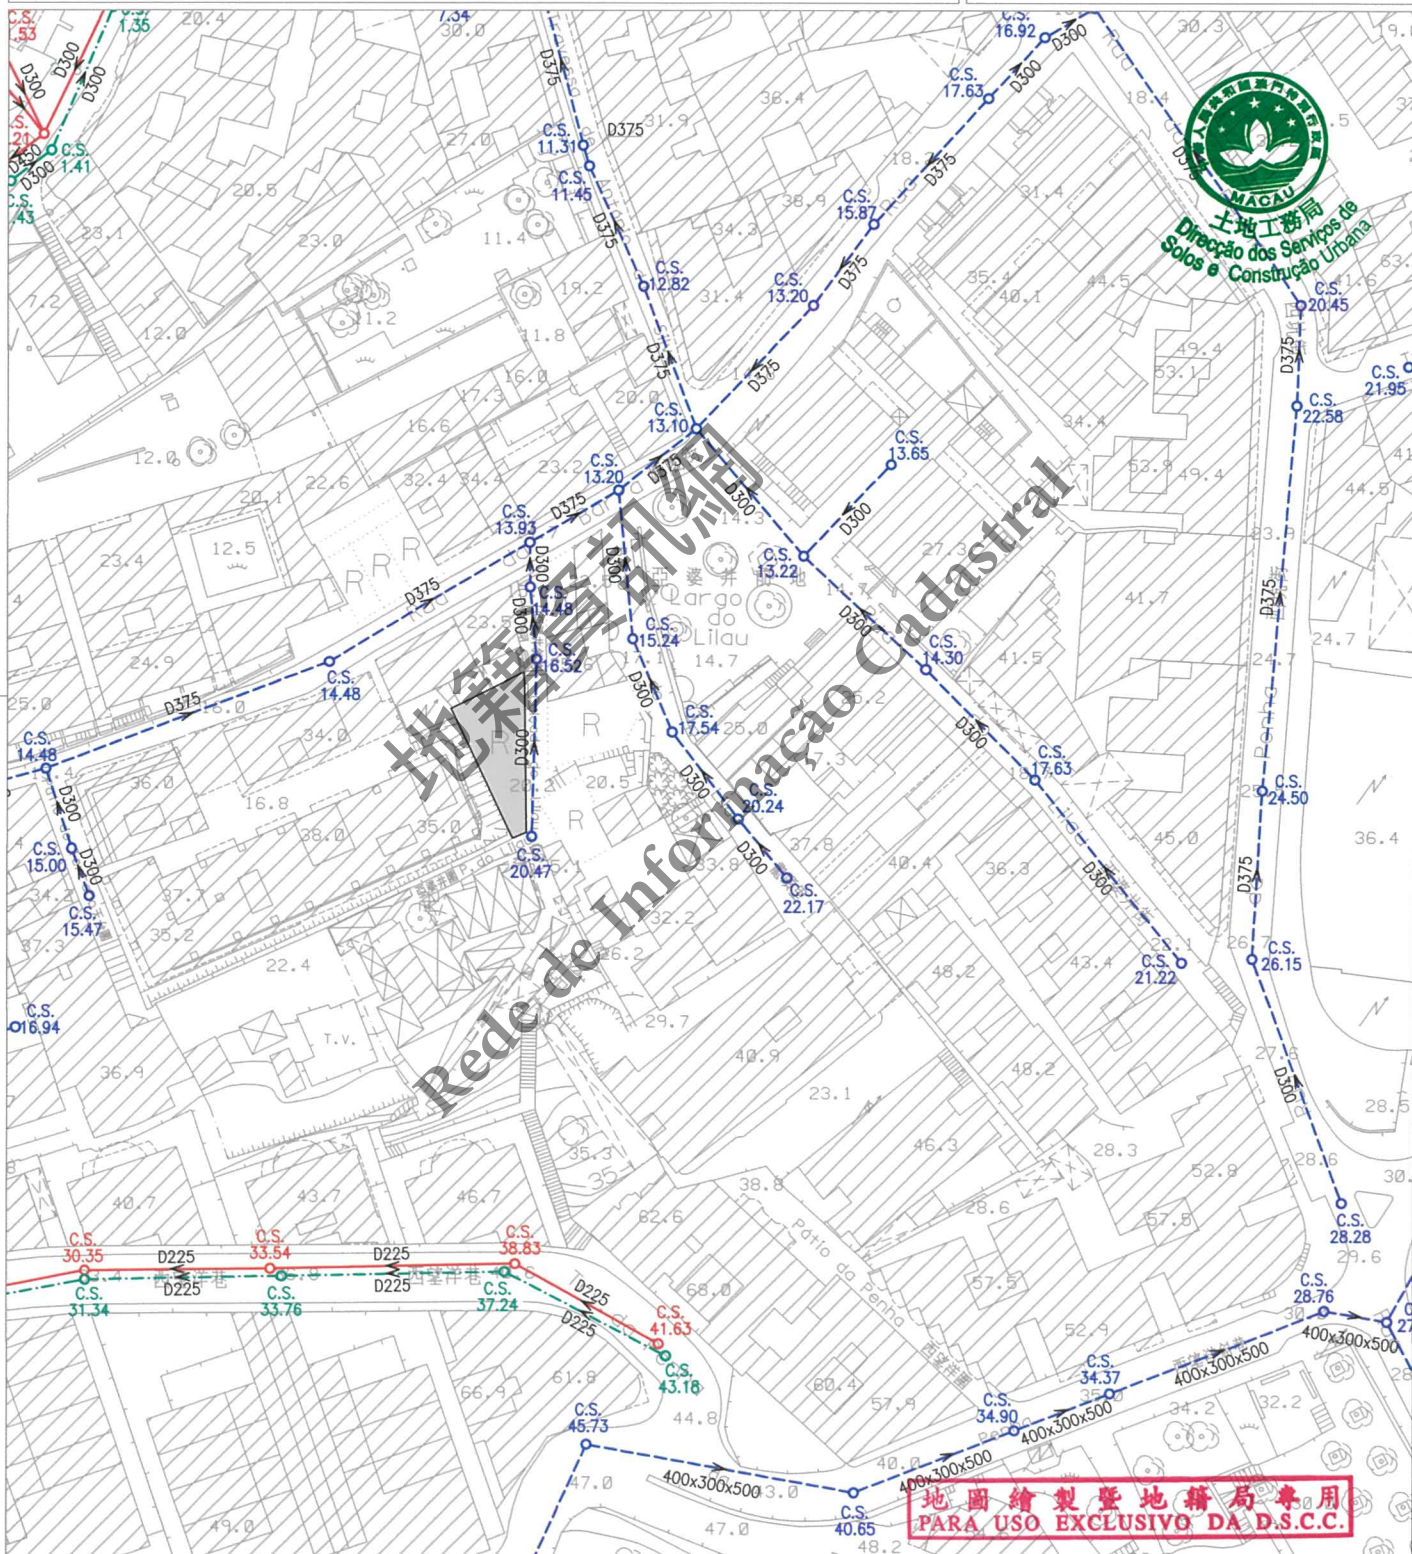

註：發出之記錄圖僅供參考，申請者應作實地核實。

Nota: O cadastro emitido é só para referência, o requerente tem responsabilidade de verificar no local.

比例
Escala: 1 : 1000

圖 例		雨水溝、涵箱 CALEIRA, BOX CULVERT		合流下水道 COLECTOR UNITÁRIO		雨水放流管 EMISSARIO PLUVIAL		泵房 ESTACÃO ELEVATÓRIA
		家庭下水道 COLECTOR DOMÉSTICO		抽升導管 CONDUTA ELEVATÓRIA		漩渦井 CÂMARA DE VÓRTICE		沙井 CAIXA DE VISITA
		雨水下水道 COLECTOR PLUVIAL		放流管 EMISSARIO		分流井 CÂMARA DE DESCARREGADOR	C.S.	沙井底標高 COTA DA SOLEIRA