

區域 ZONA 澳門 Macau

檔案編號 PROCESSO N.º 85A411

位置 LOCALIZAÇÃO 水坑尾街 24-26 號

Rua do Campo nº 24-26

土地工務運輸局局長 DIRECTOR DA DSSOPT

*Handwritten signature* 25 JUN 2018

土地工務運輸局 DSSOPT

未有詳細規劃地區的規劃條件圖  
PLANTA DE CONDIÇÕES URBANÍSTICAS DE ZONA DO TERRITÓRIO NÃO ABRANGIDA POR PLANO DE PORMENOR

第 12/2013 號法律  
Lei n.º 12/2013

規劃條件 CONDIÇÕES URBANÍSTICAS 1/3

基本圖由地圖繪製暨地籍局提供  
CARTOGRAFIA BASE FORNECIDA PELA D.S.C.C.

比例 ESCALA 1:1000



圖例: LEGENDA:

- 街道準線 Alinhamento
- 將來地界 Limite futuro do terreno
- - - 許可之垂直佔用空間界線  
Limite da área em ocupação vertical permitida





區域 ZONA 澳門 Macau

檔案編號 PROCESSO N.º 85A411

位置 LOCALIZAÇÃO 水坑尾街 24-26 號

Rua do Campo n.º 24-26

土地工務運輸局  
DSSOPT

未有詳細規劃地區的規劃條件圖  
PLANTA DE CONDIÇÕES URBANÍSTICAS  
DE  
ZONA DO TERRITÓRIO NÃO ABRANGIDA  
POR PLANO DE PORMENOR

第 12/2013 號法律  
Lei n.º 12/2013

土地工務運輸局局長  
DIRECTOR DA DSSOPT

25 JUN 2018

規劃條件 CONDIÇÕES URBANÍSTICAS 2/3

根據 2008 年 4 月 11 日第 83/2008 號行政長官批示，  
此地段已歸入東望洋燈塔周邊區域之保護區內  
Este terreno insere-se na zona de imediações do  
Farol da Guia aprovadas por despacho do Chefe  
do Executivo n.º 83/2008, de 11 de Abril de 2008



用途：非工業。  
Finalidades : Não industrial.

用以計算樓宇高度、垂直佔用空間和凸出物之街寬見下表：

街名	樓宇高度	垂直佔用空間	凸出物
水坑尾街	15.5 米	圖例	15.5 米

Para efeitos de cálculo da altura do edifício, da área em ocupação vertical e da saliência, a largura da via são as seguintes:

Nome da via	Altura do edifício	A área em ocupação vertical	Saliência
Rua do Campo	15,5m	Legenda	15,5m

樓宇最大許可高度：20.5 米 (M 級)。  
Altura máxima permitida do edifício: 20,5m (classe M) .

最大許可地積比率：無限制。  
Índice de utilização do solo máximo permitido: Sem restrições.

最大許可覆蓋率：無限制。  
Índice de ocupação do solo máximo permitido: Sem restrições.

必須預留位置安裝冷氣機，用以解決冷氣機去水問題（倘在臨街立面上，則須作遮擋裝飾）。  
Deverá prever soluções para instalação de aparelhos de ar condicionado por forma a evitar a projecção directa na via pública de água resultante do seu funcionamento (além disso, os aparelhos supramencionados deverão, caso estiverem instalados nas fachadas de edifício, ser cobertos com elementos decorativos).

遵守澳門特別行政區現行之一切建築條例與法規，包括由土地工務運輸局發出之行政指引。  
Cumprimento da legislação geral e específica aplicável na RAEM, bem como as restantes normas reguladoras da construção, incluindo as circulares da DSSOPT.

地圖繪製暨地籍局專用  
PARA USO EXCLUSIVO DA D.S.C.C.



區域 ZONA 澳門 Macau

檔案編號 PROCESSO N.º 85A411

位置 LOCALIZAÇÃO 水坑尾街24-26號

Rua do Campo nº 24-26

土地工務運輸局局長 DIRECTOR DA DSSOPT

*[Handwritten Signature]*


25 JUN 2018

土地工務運輸局 DSSOPT

未有詳細規劃地區的規劃條件圖  
PLANTA DE CONDIÇÕES URBANÍSTICAS DE  
ZONA DO TERRITÓRIO NÃO ABRANGIDA  
POR PLANO DE PORMENOR

第12/2013號法律  
Lei n.º12/2013

規劃條件 CONDIÇÕES URBANÍSTICAS 3/3

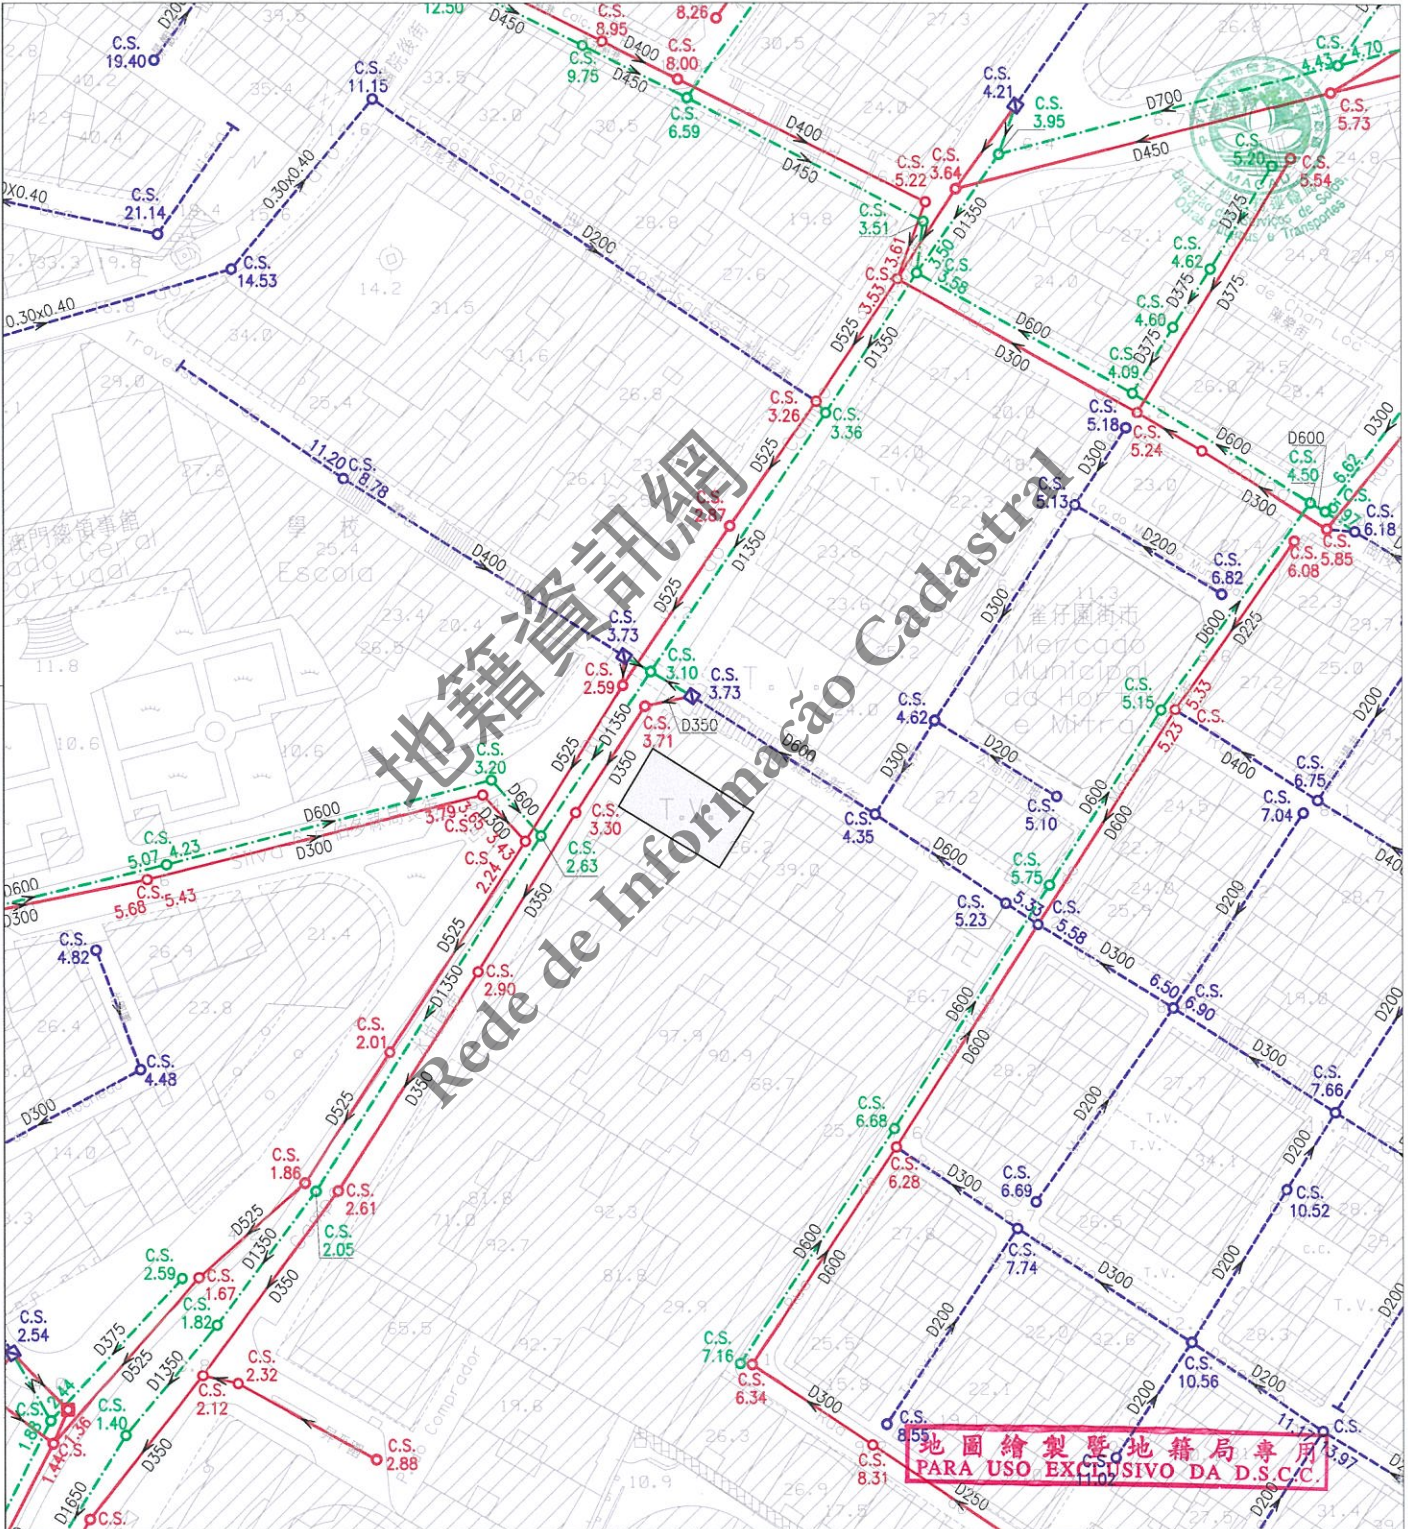

註：發出之記錄圖僅供參考，申請者應作實地核實。  
Nota: O cadastro emitido é só para referência, o requerente tem responsabilidade de verificar no local.

比例 Escala 1 : 1000

圖例	雨水溝、涵箱 CALEIRA, BOX CULVERT	合流下水道 COLECTOR UNITÁRIO	雨水放流管 EMISSARIO PLUVIAL	泵房 ESTAÇÃO ELEVATÓRIA
	家庭下水道 COLECTOR DOMÉSTICO	抽升導管 CONDUTA ELEVATÓRIA	漩渦井 CÂMARA DE VÓRTICE	沙井 CAIXA DE VISITA
	雨水下水道 COLECTOR PLUVIAL	放流管 EMISSARIO	分流井 CÂMARA DE DESCARREGADOR	C.S. 沙井底標高 COTA DA SOLEIRA