

區域 ZONA 澳門 Macau

檔案編號 PROCESSO N.º 91A229

土地工務運輸局
DSSOPT

位置 LOCALIZAÇÃO 位於鄰近南灣大馬路之土地

Terreno junto à Avenida da Praia Grande

土地工務運輸局局長
DIRECTOR DA DSSOPT

30/JUL 2015


未有詳細規劃地區的規劃條件圖
PLANTA DE CONDIÇÕES URBANÍSTICAS
DE
ZONA DO TERRITÓRIO NÃO ABRANGIDA
POR PLANO DE PORMENOR

第12/2013號法律
Lei n.º12/2013

規劃條件 CONDIÇÕES URBANÍSTICAS 1/4

基本圖由地圖繪製暨地籍局提供
CARTOGRAFIA BASE FORNECIDA PELA D.S.C.C.

比例 ESCALA 1:1000

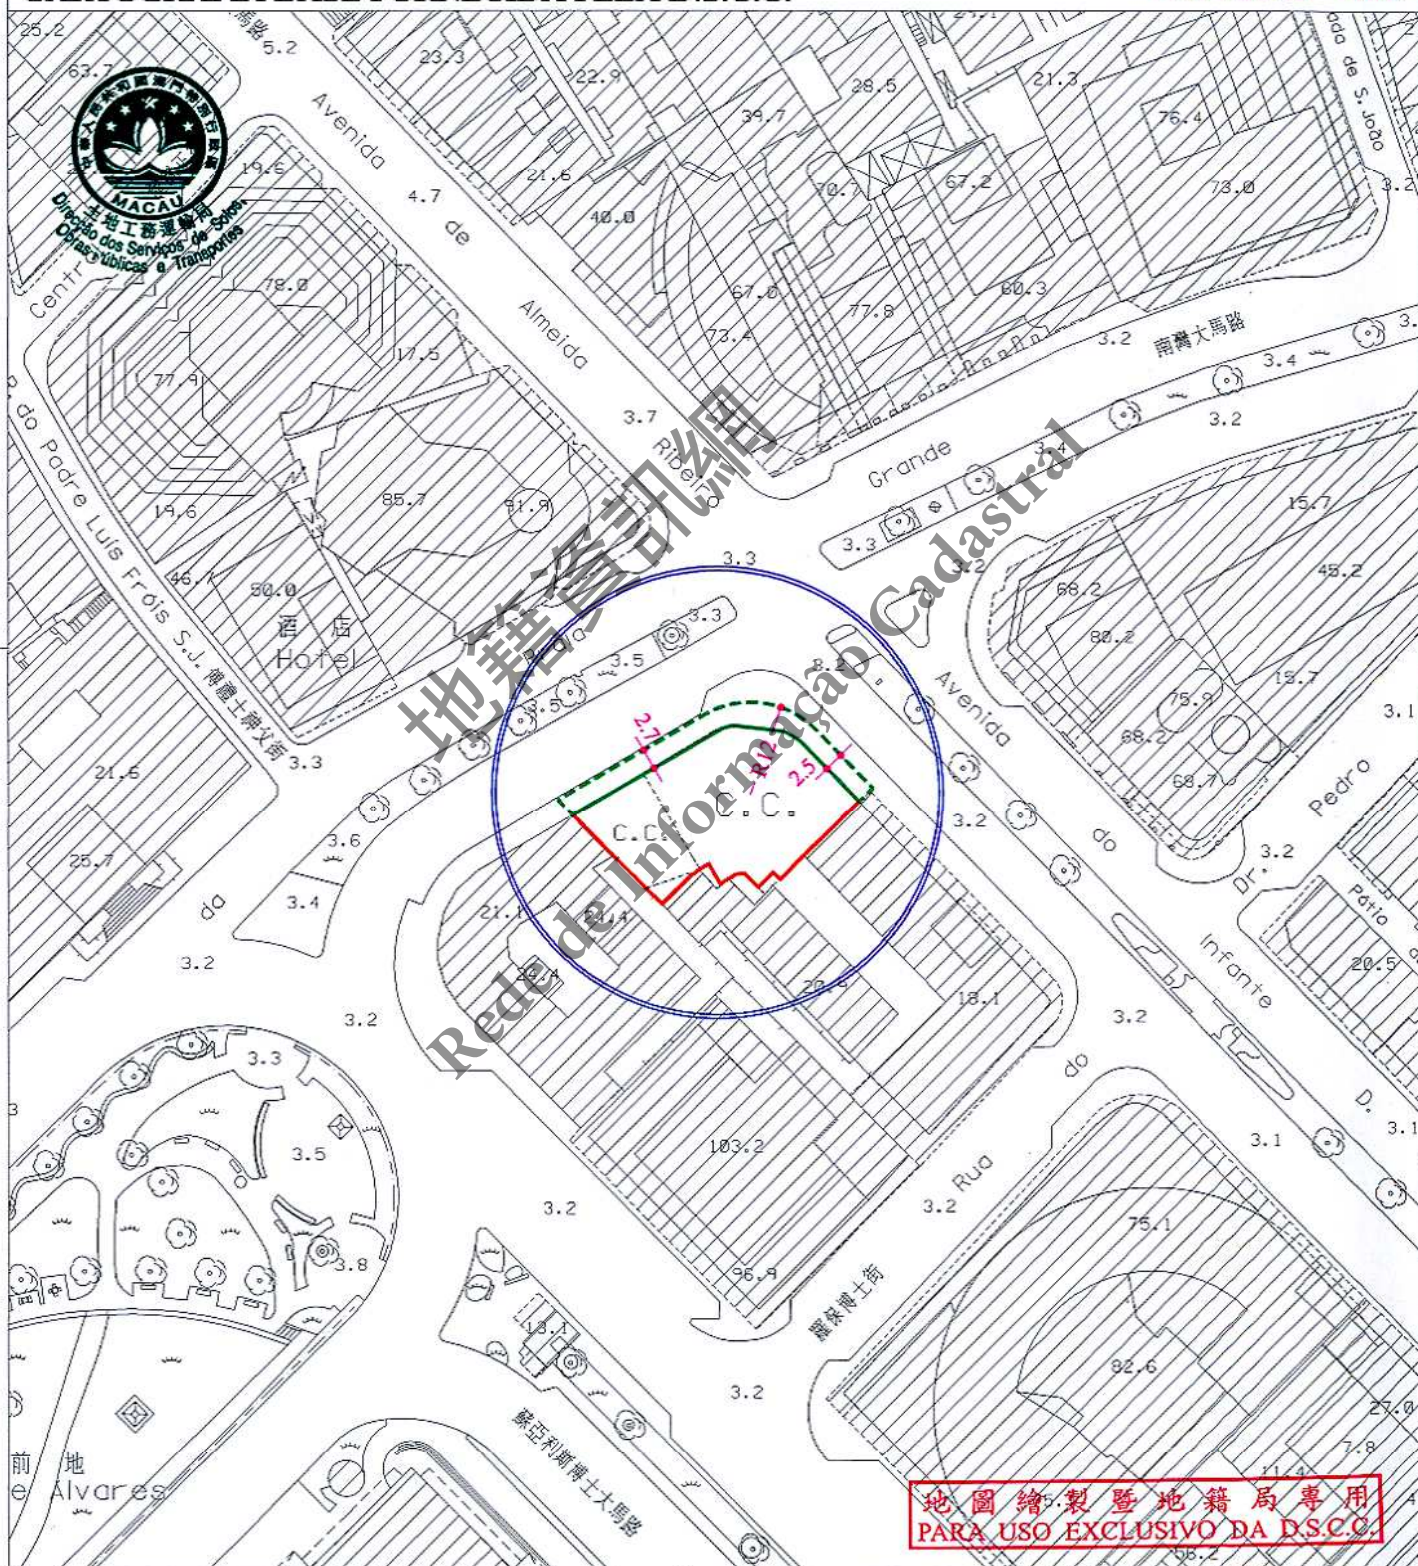

圖例: LEGENDA:
— 街道準線 Alinhamento
— 將來地界 Limite futuro do terreno
--- 許可之垂直佔用空間界線
Limite da área em ocupação vertical permitida



區域 ZONA 澳門 Macau

檔案編號
PROCESSO N.º 91A229

位 置
LOCALIZAÇÃO 位於鄰近南灣大馬路之土地

Terreno junto à Avenida da Praia Grande

土地工務運輸局局長
DIRECTOR DA DSSOPT

30 JUL 2015

規劃條件 CONDIÇÕES URBANÍSTICAS 2/4

土地工務運輸局
DSSOPT

未有詳細規劃地區的規劃條件圖
PLANTA DE CONDIÇÕES URBANÍSTICAS
DE
ZONA DO TERRITÓRIO NÃO ABRANGIDA
POR PLANO DE PORMENOR

第12/2013號法律
Lei n.º 12/2013

用途：非工業。
Finalidade : Não industrial.

遵守有關街影計算條例《都市建築總章程》第88條。

Cumprimento do cálculo da área de sombra projectada estabelecido pelo artigo 88.º do RGPU.

用以計算該樓宇高度、垂直佔用空間之街寬和街影面積為如下：

街名	樓宇高度	垂直佔用空間	街影面積
南灣大馬路 (A街)	27.5 米	圖例	375 平方米
殷皇子大馬路 (B街)	27.6 米	圖例	219 平方米
A街及B街之間的補償面積：141 平方米。			

Para efeitos de cálculo da altura do edifício e da área em ocupação vertical, a largura das vias e as áreas de sombra projectada são as seguintes :

Nome da via	Altura do edifício	A área em ocupação vertical	Área de sombra
Avenida da Praia Grande (Rua A)	27,5 m	Legenda	375 m²
Avenida do Infante D. Henrique (Rua B)	27,6 m	Legenda	219 m²
Bónus entre a Rua A e a Rua B : 141 m².			

樓宇最大許可高度：海拔 75.0 米。
Altura máxima permitida do edifício : 75,0 mNM.

最大許可地積比率：應遵守第01/DSSOPT/2009號行政指引第5.2點的表II。
Índice de utilização do solo máximo permitido : Deve cumprir a Tabela II do n.º 5.2 da Circular n.º 01/DSSOPT/2009.

最大許可覆蓋率：應遵守第01/DSSOPT/2009號行政指引第5.2點的表II。
Índice de ocupação do solo máximo permitido : Deve cumprir a Tabela II do n.º 5.2 da Circular n.º 01/DSSOPT/2009.

“A”及“MA”級之建築物，除了遵守於1989年6月26日發出之第42/89/M號法令外，尚須提供摩托車車位，其數量不可少於法定之輕型汽車車位的25%。

Nos edifícios de classes “A” e “MA”, para além do cumprimento das disposições do Decreto-Lei n.º 42/89/M, de 26 de Junho, dever-se-á ainda reservar um número de lugares de estacionamento para motociclos não inferior a 25% dos lugares de estacionamento legalmente estipulados para veículos ligeiros.



地圖繪製暨地籍局專用
PARA USO EXCLUSIVO DA D.S.C.C.

區域 ZONA 澳門 Macau

檔案編號
PROCESSO N.º 91A229

位置 LOCALIZAÇÃO 位於鄰近南灣大馬路之土地

Terreno junto à Avenida da Praia Grande

土地工務運輸局局長
DIRECTOR DA DSSOPT

30 JUL 2015

規劃條件 CONDIÇÕES URBANÍSTICAS 3/4

土地工務運輸局
DSSOPT

未有詳細規劃地區的規劃條件圖
PLANTA DE CONDIÇÕES URBANÍSTICAS
DE
ZONA DO TERRITÓRIO NÃO ABRANGIDA
POR PLANO DE PORMENOR

第12/2013號法律
Lei n.º12/2013

裙樓頂層除作垂直交通外，必須架空作綠化休憩區，但塔樓底部可作住宅的共同設施，如會所，而露天部分必須作綠化設計，植物種植面積不應少於露天面積的50%。

O piso ao nível da cobertura do pódio, para além de se destinar a comunicações verticais, deve ser vazado e destinado a espaço verde e de lazer; no entanto, a parte inferior das torres pode destinar-se a instalações comuns, por exemplo, a clube, quanto à parte descoberta, deve estar sujeito a tratamento paisagístico, cuja área destinada a plantação não deve ser inferior a 50% da área descoberta.

必須預留位置安裝冷氣機，用以解決冷氣機去水問題（倘在臨街立面上，則須作遮擋裝飾）。

Deverá prever soluções para instalação de aparelhos de ar condicionado por forma a evitar a projecção directa na via pública de água resultante do seu funcionamento (além disso, os aparelhos supramencionados deverão, caso estiverem instalados nas fachadas de edifício, ser cobertos com elementos decorativos).

停車場出入口位置須聽取交通事務局之意見。

A localização do acesso de entrada e saída para veículos automóveis deverá ser ouvido o parecer da DSAT.

遵守澳門特別行政區現行之一切建築條例與法規，包括由土地工務運輸局發出之行政指引。

Cumprimento da legislação geral e específica aplicável na RAEM, bem como as restantes normas reguladoras da construção, incluindo as circulares da DSSOPT.



地圖繪製暨地籍局專用
PARA USO EXCLUSIVO DA D.S.C.C.

區域 ZONA 澳門 Macau

檔案編號 PROCESSO N.º 91A229

土地工務運輸局
DSSOPT

位置 LOCALIZAÇÃO 位於鄰近南灣大馬路之土地

Terreno junto à Avenida da Praia Grande


土地工務運輸局局長
DIRECTOR DA DSSOPT

30/JUL 2015

未有詳細規劃地區的規劃條件圖
PLANTA DE CONDIÇÕES URBANÍSTICAS
DE
ZONA DO TERRITÓRIO NÃO ABRANGIDA
POR PLANO DE PORMENOR

第12/2013號法律
Lei n.º12/2013

規劃條件 CONDIÇÕES URBANÍSTICAS 4/4

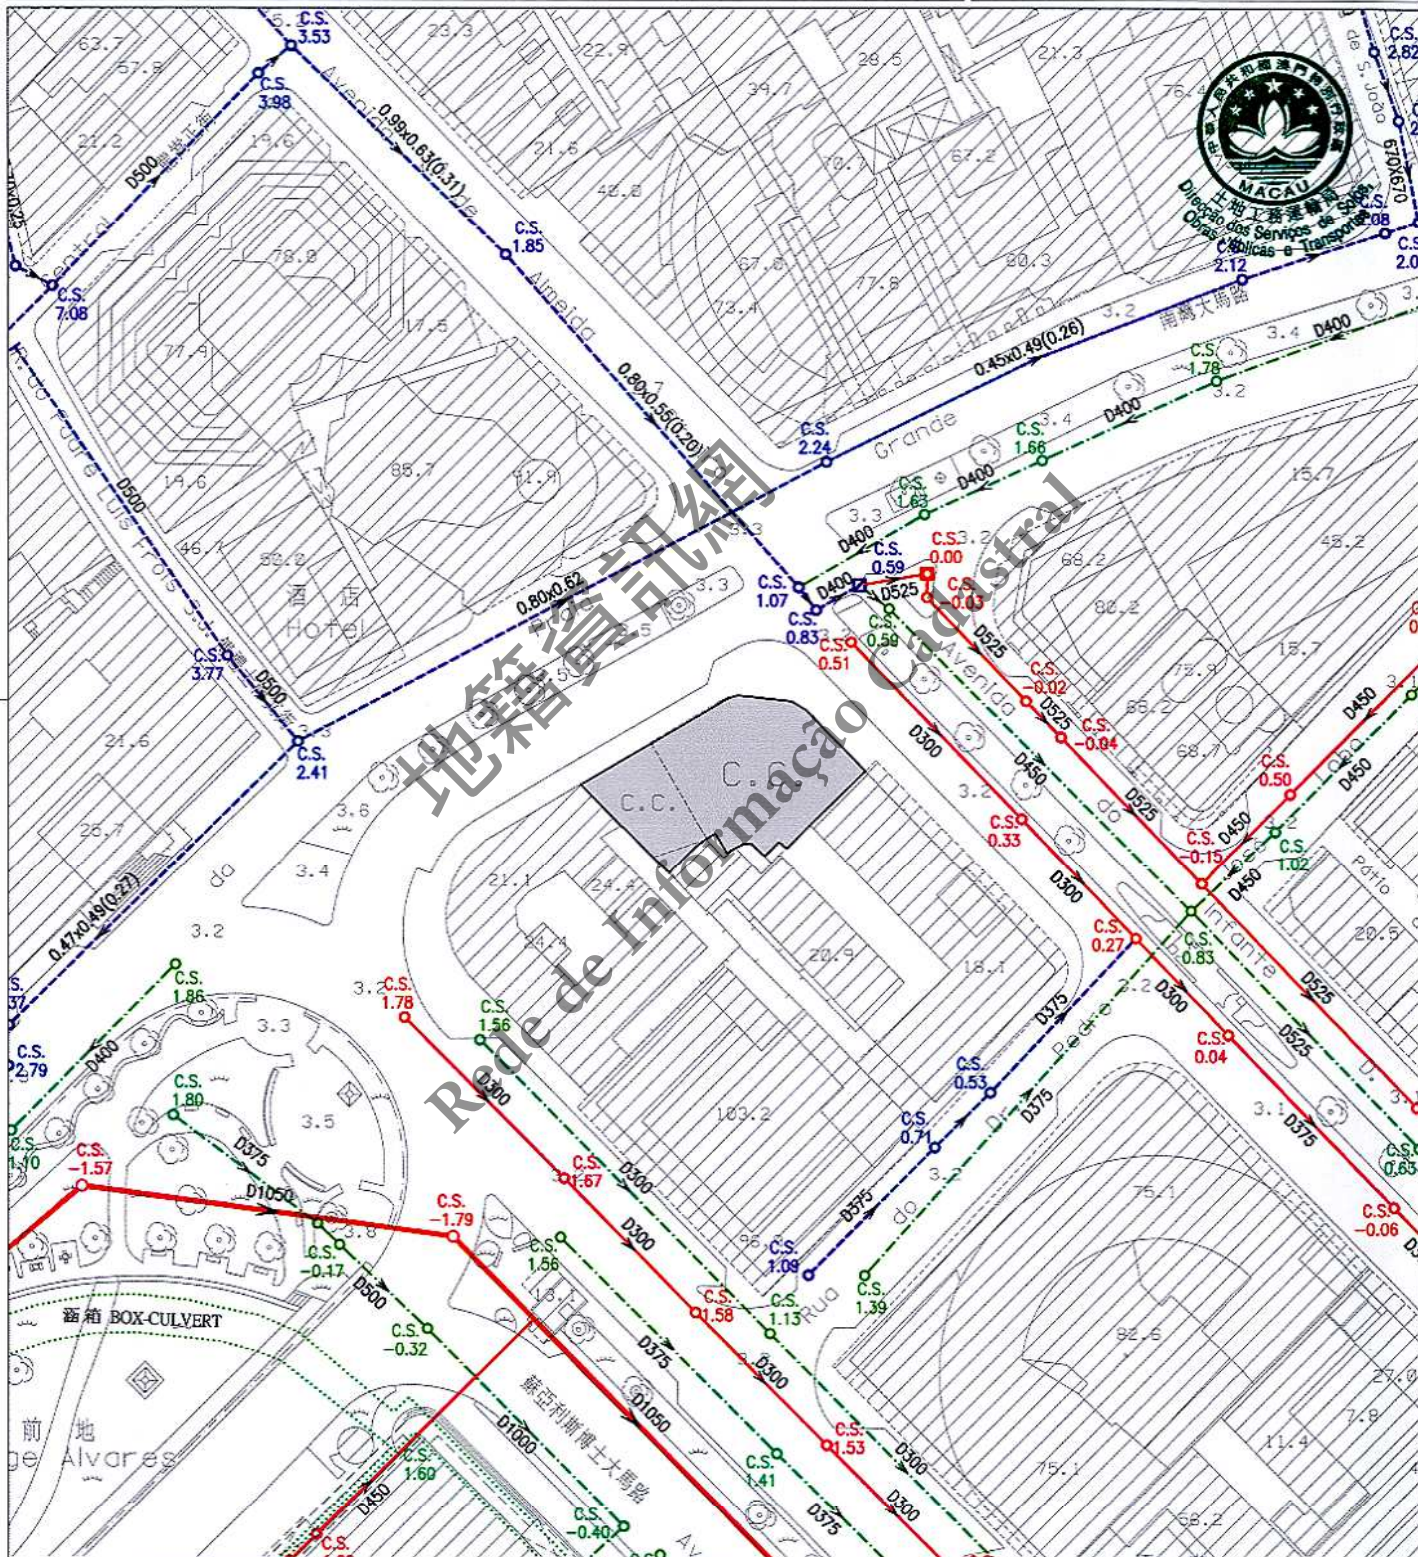

註：發出之記錄圖僅供參考，申請者應作實地核實。
Nota: O cadastro emitido é só para referência, o requerente tem responsabilidade de verificar no local.

比例
Escala 1:1000

圖例	雨水溝、涵箱 CALEIRA, BOX CULVERT	合流下水管道 COLECTOR UNITÁRIO	雨水放流管 EMISSARIO PLUVIAL	泵房 ESTACÃO ELEVATÓRIA
	家庭下水管道 COLECTOR DOMÉSTICO	抽升導管 CONDUITA ELEVATÓRIA	漩渦井 CÂMARA DE VÓRTICE	沙井 CAIXA DE VISITA
	雨水下水管道 COLECTOR PLUVIAL	放流管 EMISSARIO	分流井 CÂMARA DE DESCARREGADOR	C.S. 沙井底標高 COTA DA SOLEIRA

地圖繪製暨地籍局專用
PARA USO EXCLUSIVO DA D.S.C.C.