

區域 ZONA 澳門 Macau

檔案編號
PROCESSO N.º 93A105

土地工務運輸局
DSSOPT

位置 LOCALIZAÇÃO 位於鄰近西望洋聖母眺望台之土地

Terreno junto ao Miradouro de Nossa Senhora da Penha

土地工務運輸局局長
DIRECTOR DA DSSOPT

- 5 MAY 2016


未有詳細規劃地區的規劃條件圖
PLANTA DE CONDIÇÕES URBANÍSTICAS
DE
ZONA DO TERRITÓRIO NÃO ABRANGIDA
POR PLANO DE PORMENOR

第12/2013號法律
Lei n.º12/2013

規劃條件 CONDIÇÕES URBANÍSTICAS 1/3

基本圖由地圖繪製暨地籍局提供
CARTOGRAFIA BASE FORNECIDA PELA D.S.C.C.

比例 ESCALA 1:1000

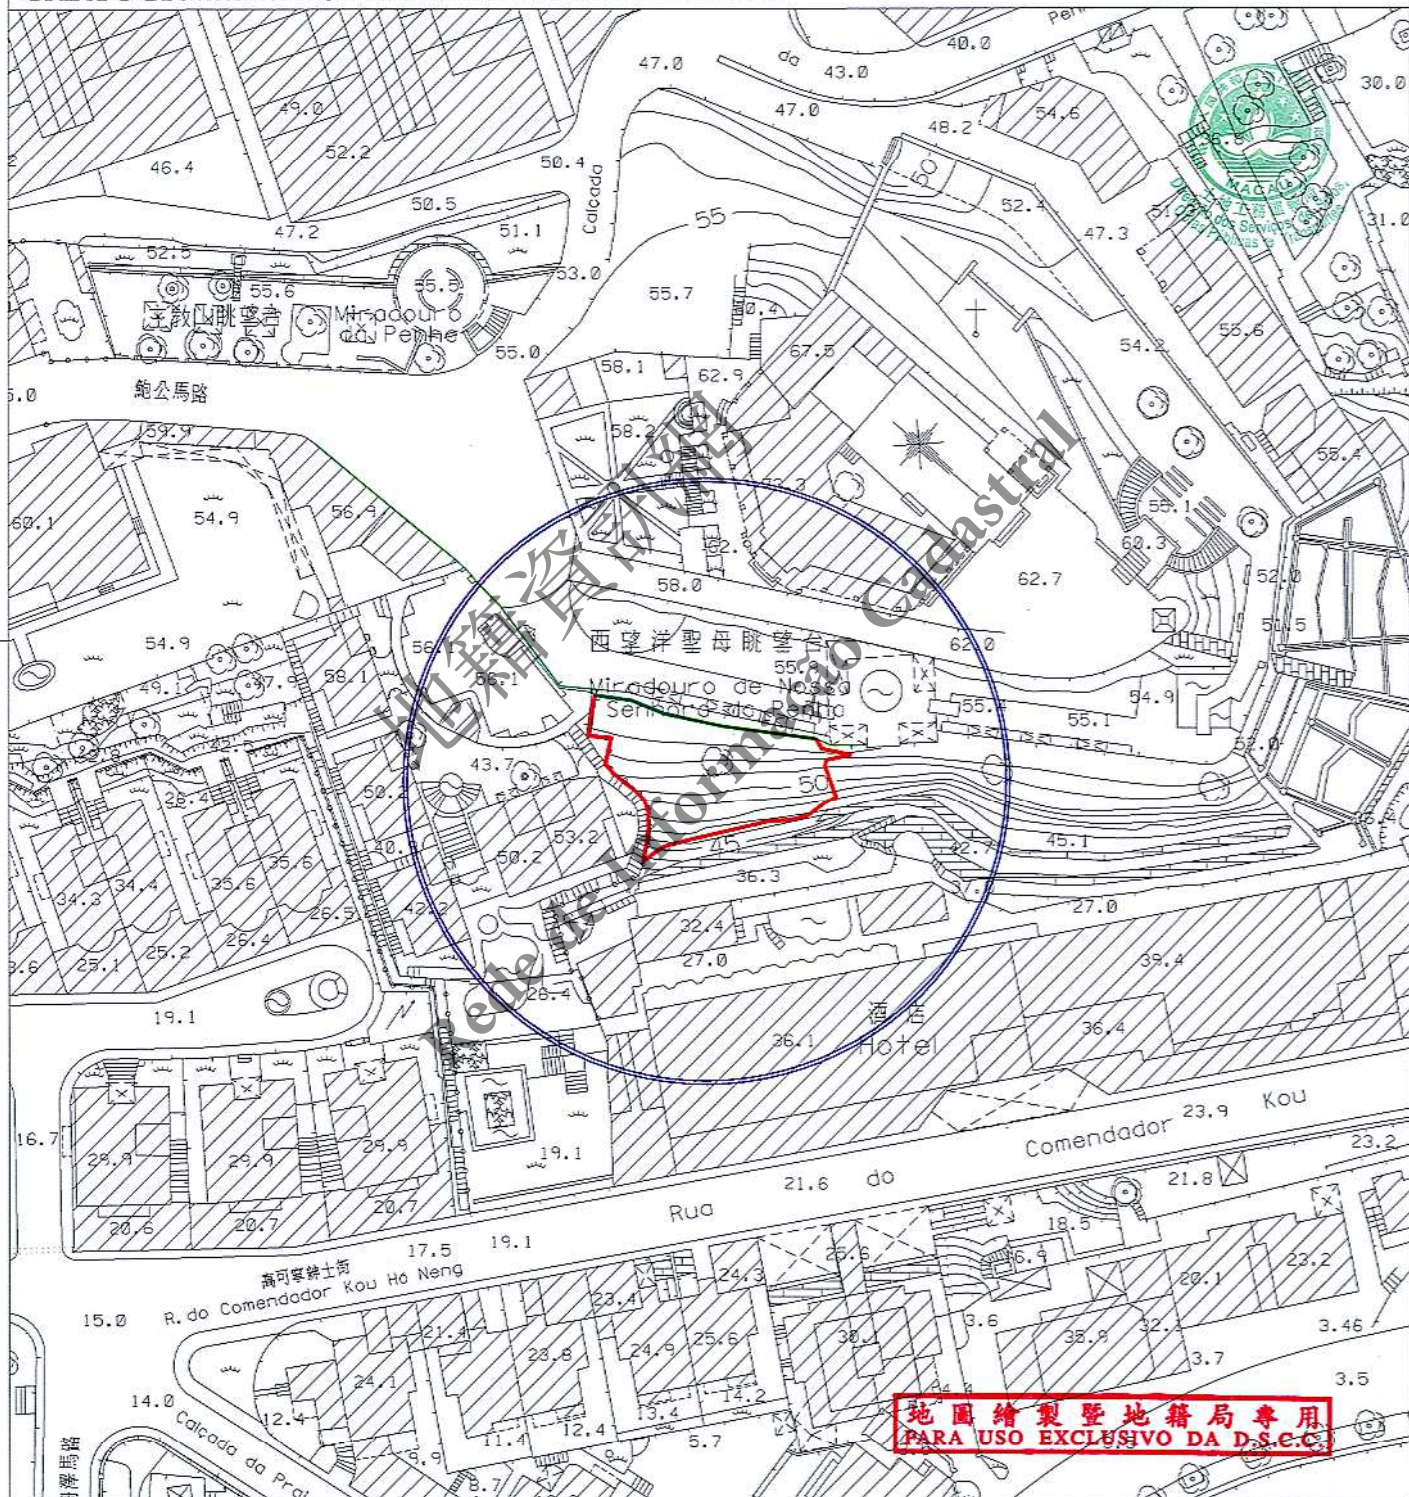

圖例:

LEGENDA: ——— 街道準線 Alinhamento
——— 將來地界 Limite futuro do terreno



區域 ZONA 澳門 Macau

檔案編號 PROCESSO N.º 93A105

位置 LOCALIZAÇÃO 位於鄰近西望洋聖母眺望台之土地

Terreno junto ao Miradouro de Nossa Senhora da Penha

土地工務運輸局局長
DIRECTOR DA DSSOPT

C2Pj - 5 MAY 2016

規劃條件 CONDIÇÕES URBANÍSTICAS 2/3

土地工務運輸局
DSSOPT

未有詳細規劃地區的規劃條件圖
PLANTA DE CONDIÇÕES URBANÍSTICAS
DE
ZONA DO TERRITÓRIO NÃO ABRANGIDA
POR PLANO DE PORMENOR

第12/2013號法律
Lei n.º12/2013

此地段或建築物受第11/2013號法律《文化遺產保護法》規範
Este terreno ou edifício está sujeito ao disposto na Lei nº11/2013
《Lei de Salvaguarda do Património Cultural》



由文化局訂定之建築條件：

(文化局局長於2015年11月17日簽署之第1240/DPC/2015號公函)。

CONDICIONAMENTOS URBANÍSTICOS DEFINIDOS PELO INSTITUTO CULTURAL :

(Ofício n.º 1240/DPC/2015 assinado pelo Director do Instituto Cultural em 17 de Novembro de 2015.)

綠化區域，不得建造任何建築物。

Área verde onde não é permitida a construção.

地圖繪製暨地籍局專用
PARA USO EXCLUSIVO DA D.S.C.C.

位 置
LOCALIZAÇÃO

位於鄰近西望洋聖母眺望台之土地

Terreno junto ao Miradouro de Nossa Senhora da Penha

土地工務運輸局局長
DIRECTOR DA DSSOPT

- 5 MAY 2016

未有詳細規劃地區的規劃條件圖
 PLANTA DE CONDIÇÕES URBANÍSTICAS
 DE
 ZONA DO TERRITÓRIO NÃO ABRANGIDA
 POR PLANO DE PORMENOR

第 12/2013 號法律
Lej n.º 12/2013

規劃條件 CONDIÇÕES URBANÍSTICAS 3/3



註：發出之記錄圖僅供參考，申請者應作實地核實。

Nota: O cadastro emitido é só para referência, o requerente tem responsabilidade de verificar no local.

比例 1 : 1000
Escala

圖 例		雨水溝、涵箱 CALEIRA, BOX CULVERT		合流下水道 COLECTOR UNITÁRIO		雨水放流管 EMISSARIO PLUVIAL		泵房 ESTAÇÃO ELEVATÓRIA
		家庭下水道 COLECTOR DOMÉSTICO		抽升導管 CONDUTA ELEVATÓRIA		漩渦井 CÂMARA DE VÓRTICE		沙井 CAIXA DE VISITA
		雨水下水道 COLECTOR PLUVIAL		放流管 EMISSARIO		分流井 CÂMARA DE DESCARREGADOR	C.S.	沙井底標高 COTA DA SOLEIRA