

區域
ZONA 澳門 Macau

檔案編號
PROCESSO N.º 95A056

位置
LOCALIZAÇÃO 位於鄰近東望洋街之土地

Terreno junto à Rua de Ferreira do Amaral

土地工務運輸局局長
DIRECTOR DA DSSOPT

18 APR 2016

規劃條件 CONDIÇÕES URBANÍSTICAS 2/3

土地工務運輸局
DSSOPT

未有詳細規劃地區的規劃條件圖
PLANTA DE CONDIÇÕES URBANÍSTICAS
DE
ZONA DO TERRITÓRIO NÃO ABRANGIDA
POR PLANO DE PORMENOR

第 12/2013 號法律
Lei n.º 12/2013

根據 2008 年 4 月 11 日第 83/2008 號行政長官批示，
此地段已歸入東望洋燈塔周邊區域之保護區內
Este terreno insere-se na zona de imediações do Farol da Guia aprovadas por
despacho do Chefe do Executivo n.º 83/2008, de 11 de Abril de 2008



用途：非工業。

Finalidade : Não industrial.

用以計算樓宇高度、垂直佔用空間和凸出物之街寬見下表：

街名	樓宇高度	垂直佔用空間	凸出物
東望洋街	15.0 米	圖例	12.0 米
馬大臣街	15.0 米	圖例	15.0 米

Para efeitos de cálculo da altura do edifício, da área em ocupação vertical e da saliência, a largura das vias são as seguintes :

Nome da via	Altura do edifício	A área em ocupação vertical	Saliência
Rua de Ferreira do Amaral	15,0 m	Legenda	12,0 m
Rua de Henrique de Macedo	15,0 m	Legenda	15,0 m

樓宇最大許可高度：20.50 米 (M 級)。

Altura máxima permitida do edifício : 20,50m (classe M).

最大許可地積比率：無限制。

Índice de utilização do solo máximo permitido : Sem restrições.

最大許可覆蓋率：無限制。

Índice de ocupação do solo máximo permitido : Sem restrições.

必須預留位置安裝冷氣機，用以解決冷氣機去水問題（倘在臨街立面上，則須作遮擋裝飾）。

Deverá prever soluções para instalação de aparelhos de ar condicionado por forma a evitar a projecção directa na via pública de água resultante do seu funcionamento (além disso, os aparelhos supramencionados deverão, caso estiverem instalados nas fachadas de edifício, ser cobertos com elementos decorativos).

本地段的利用須待題述地段現存之第 87 號變電站被遷移後，才可進行。

É permitido apenas o aproveitamento do terreno em causa após da transferência do posto (PT) existente No.87 .

遵守澳門特別行政區現行之一切建築條例與法規，包括由土地工務運輸局發出之行政指引。

Cumprimento da legislação geral e específica aplicável na RAEM, bem como as restantes normas reguladoras da construção, incluindo as circulares da DSSOPT .

地圖繪製暨地籍局專用
PARA USO EXCLUSIVO DA D.S.C.C.


[Handwritten Signature]

18 APR 2016

未有詳細規劃地區的規劃條件圖
PLANTA DE CONDIÇÕES URBANÍSTICAS
DE
ZONA DO TERRITÓRIO NÃO ABRANGIDA
POR PLANO DE PORMENOR

第 12/2013 號法律
Lei n.º 12/2013

規劃條件 CONDIÇÕES URBANÍSTICAS 3/3

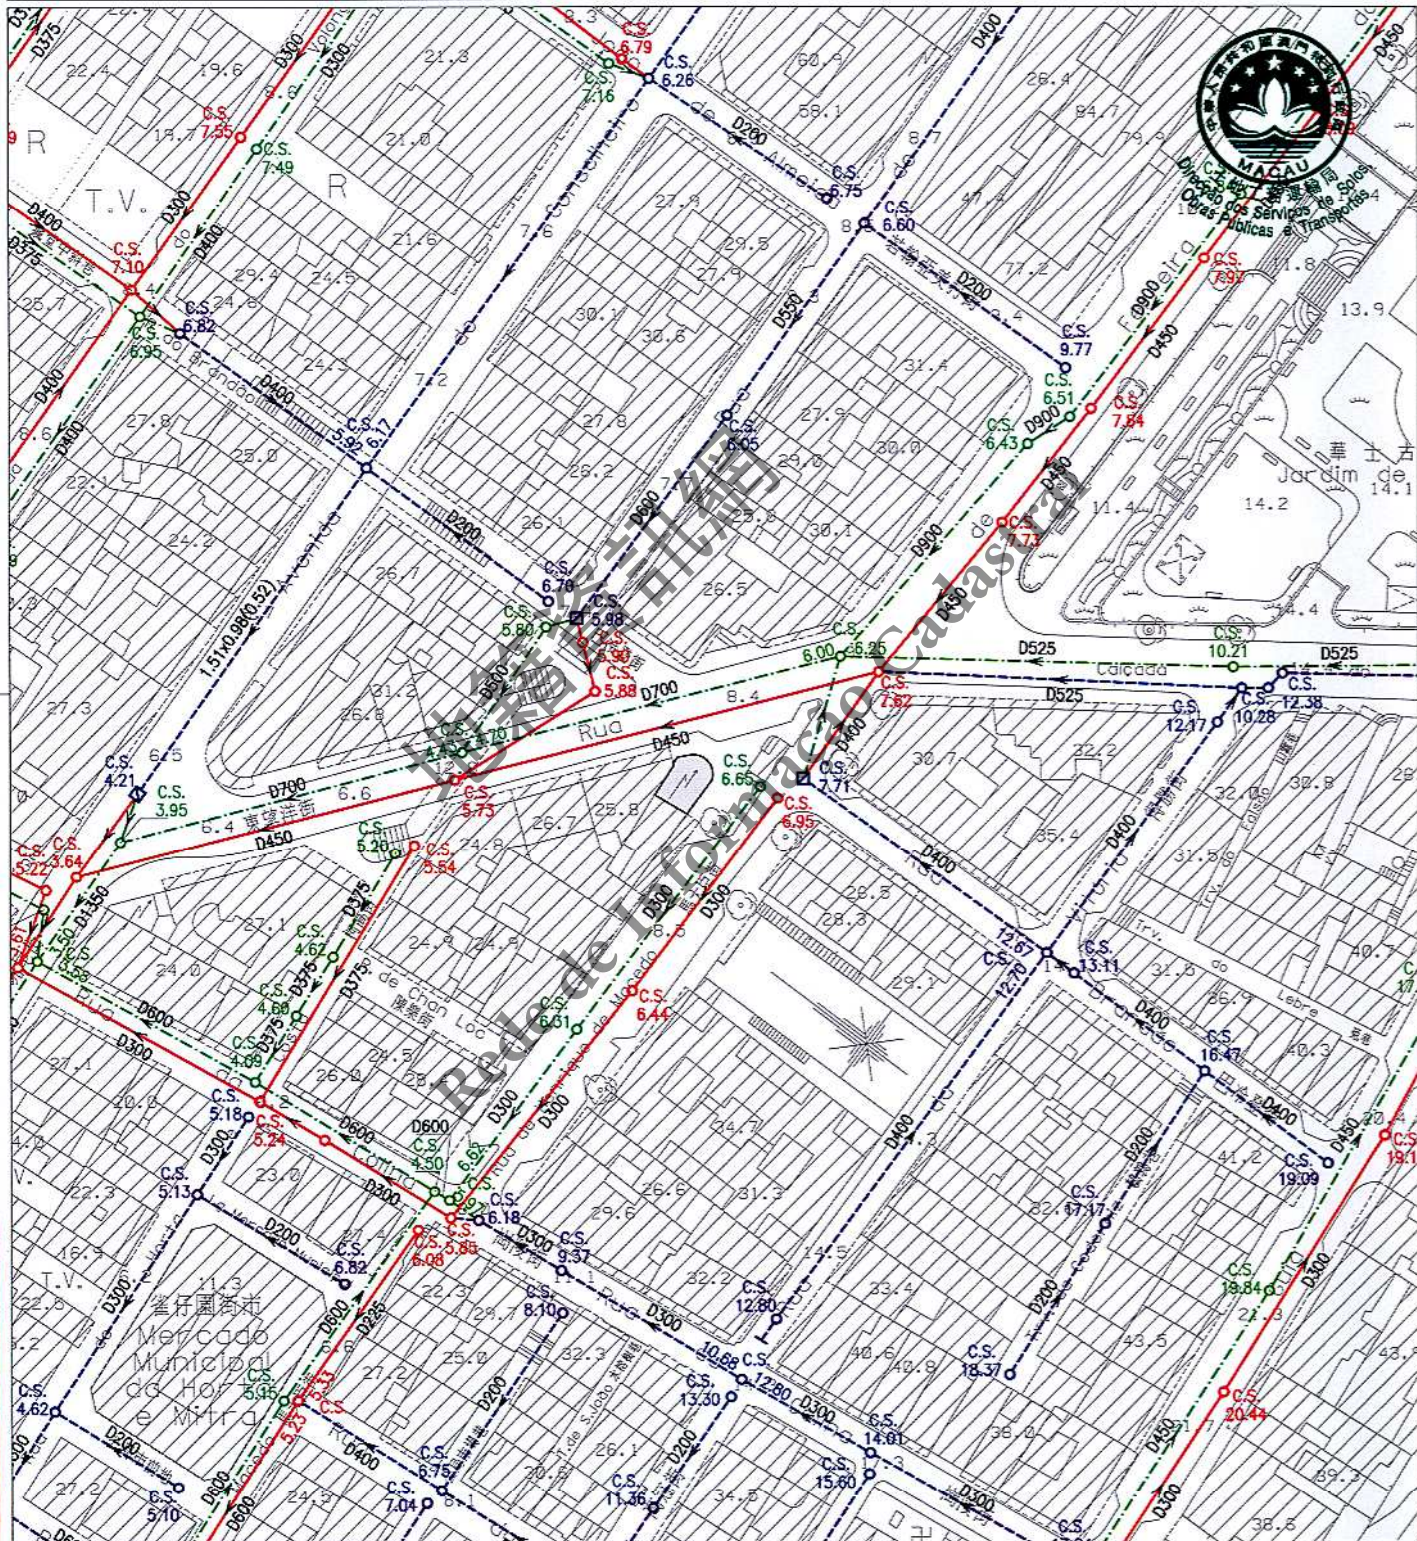

地圖繪製暨地籍局專用
PARA USO EXCLUSIVO DA D.S.C.C.

註：發出之記錄圖僅供參考，申請者應作實地核實。
Nota: O cadastro emitido é só para referência, o requerente tem responsabilidade de verificar no local.

比例 1:1000
Escala

圖 例	雨水溝、涵箱 CALEIRA, BOX CULVERT	合流下水道 COLECTOR UNITÁRIO	雨水放流管 EMISSARIO PLUVIAL	泵房 ESTAÇÃO ELEVATÓRIA
	家庭下水道 CONDUITA DOMESTICO	抽升導管 CONDUTA ELEVATÓRIA	漩渦井 CÂMARA DE VÓRTICE	沙井 CAIXA DE VISITA
	雨水下水道 COLECTOR PLUVIAL	放流管 EMISSARIO	分流井 CÂMARA DE DESCARREGADOR	C.S. 沙井底標高 COTA DA SOLEIRA