

區域 ZONA 澳門 Macau

檔案編號 PROCESSO N.º 95A075

位置 LOCALIZAÇÃO 位於鄰近海邊馬路之土地

Terreno junto à Estrada de Cacilhas

土地工務運輸局局長 DIRECTOR DA DSSOPT

10 JAN 2019

土地工務運輸局 DSSOPT


未有詳細規劃地區的規劃條件圖
PLANTA DE CONDIÇÕES URBANÍSTICAS DE
ZONA DO TERRITÓRIO NÃO ABRANGIDA POR PLANO DE PORMENOR

第12/2013號法律
Lei n.º12/2013

規劃條件 CONDIÇÕES URBANÍSTICAS 1/3

基本圖由地圖繪製暨地籍局提供
CARTOGRAFIA BASE FORNECIDA PELA D.S.C.C.

比例 ESCALA 1:1000

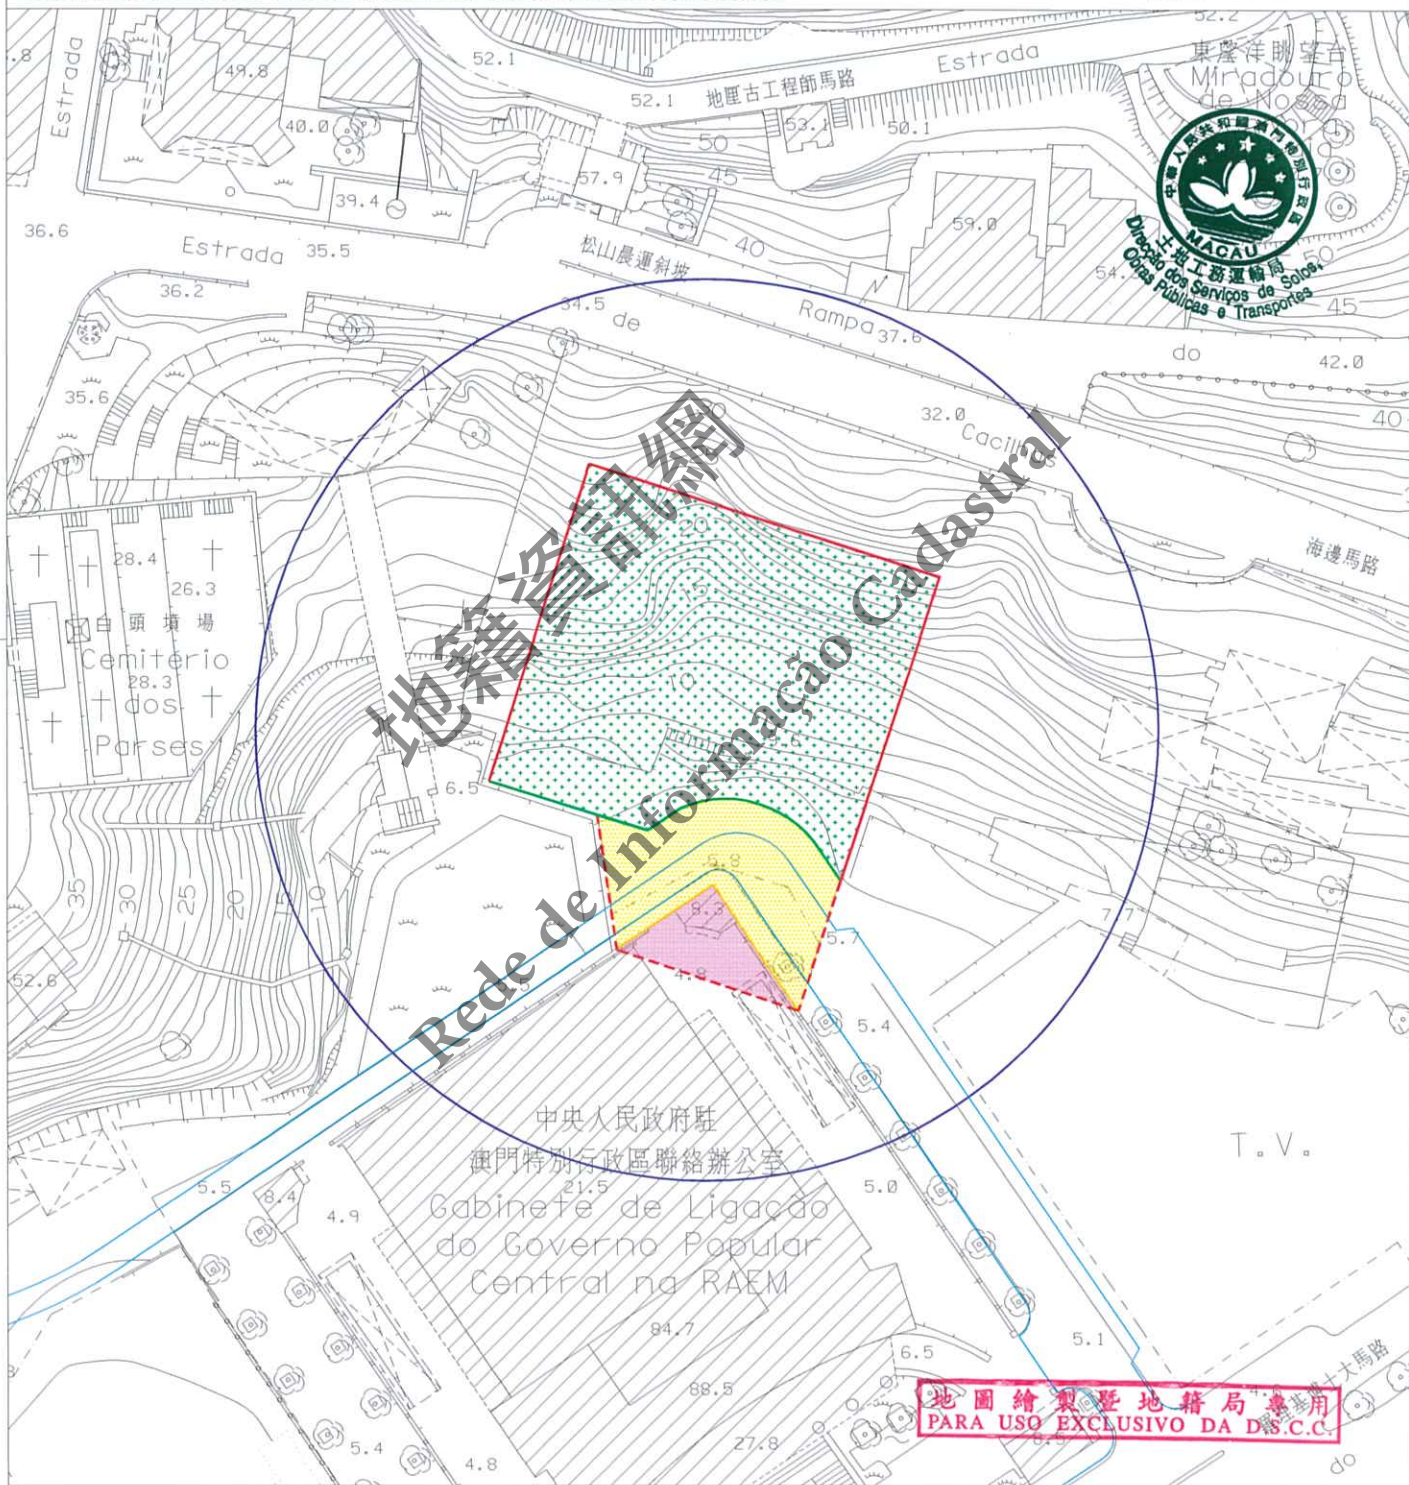

地籍資訊網
Rede de Informação Cadastral

地圖繪製暨地籍局專用
PARA USO EXCLUSIVO DA D.S.C.C.

- 圖例: LEGENDA:
- 街道準線 Alinhamento
 - - - 將來地界 Limite futuro do terreno
 - - - 原有地界 Limite actual do terreno
 - 計劃之公共街道 Via pública projectada



區域
ZONA 澳門 Macau

檔案編號
PROCESSO N.º 95A075

位 置
LOCALIZAÇÃO 位於鄰近海邊馬路之土地

Terreno junto à Estrada de Cacilhas

土地工務運輸局局長
DIRECTOR DA DSSOPT

10 JAN 2019

規劃條件 CONDIÇÕES URBANÍSTICAS 2/3

土地工務運輸局
DSSOPT

未有詳細規劃地區的規劃條件圖
PLANTA DE CONDIÇÕES URBANÍSTICAS
DE
ZONA DO TERRITÓRIO NÃO ABRANGIDA
POR PLANO DE PORMENOR

第12/2013號法律
Lei n.º12/2013

根據2008年4月11日第83/2008號行政長官批示，
此地段已歸入東望洋燈塔周邊區域之保護區內
Este terreno insere-se na zona de imediações do
Farol da Guia aprovadas por despacho do Chefe
do Executivo n.º 83/2008, de 11 de Abril de 2008



用途：綠化。
Finalidade: Zona verde.

遵守澳門特別行政區現行之一切建築條例與法規，包括由土地工務運輸局發出之行政指引。
Cumprimento da legislação geral e específica aplicável na RAEM, bem como as restantes normas reguladoras da construção, incluindo as circulares da DSSOPT.

圖例：LEGENDA：



為了保護東望洋山體的完整性，此部分土地應作景觀處理。
A fim de proteger a integridade do perfil da colina da guia e de S. Januário, a parcela de terreno deve ser destinada a tratamento paisagístico.



此部分土地用作公共街道用途，應被騰空及歸入澳門特別行政區公產土地。
Parcela de terreno destinada a via pública, devendo para o efeito ser desocupada e integrada no domínio público da RAEM.



為符合土地重整之要求，此部分土地歸入澳門特別行政區私產土地。
A fim de obedecer às exigências da reorganização do terreno, esta parcela de terreno deve ser integrada no domínio privado da RAEM.

地圖繪製暨地籍局專用
PARA USO EXCLUSIVO DA D.S.C.C.

區域 ZONA 澳門 Macau

檔案編號 PROCESSO N.º 95A075

位置 LOCALIZAÇÃO 位於鄰近海邊馬路之土地

Terreno junto à Estrada de Cacilhas

土地工務運輸局局長 DIRECTOR DA DSSOPT


10 JAN 2019

土地工務運輸局 DSSOPT

未有詳細規劃地區的規劃條件圖
PLANTA DE CONDIÇÕES URBANÍSTICAS DE
ZONA DO TERRITÓRIO NÃO ABRANGIDA
POR PLANO DE PORMENOR

第12/2013號法律
Lei n.º 12/2013

規劃條件 CONDIÇÕES URBANÍSTICAS 3/3

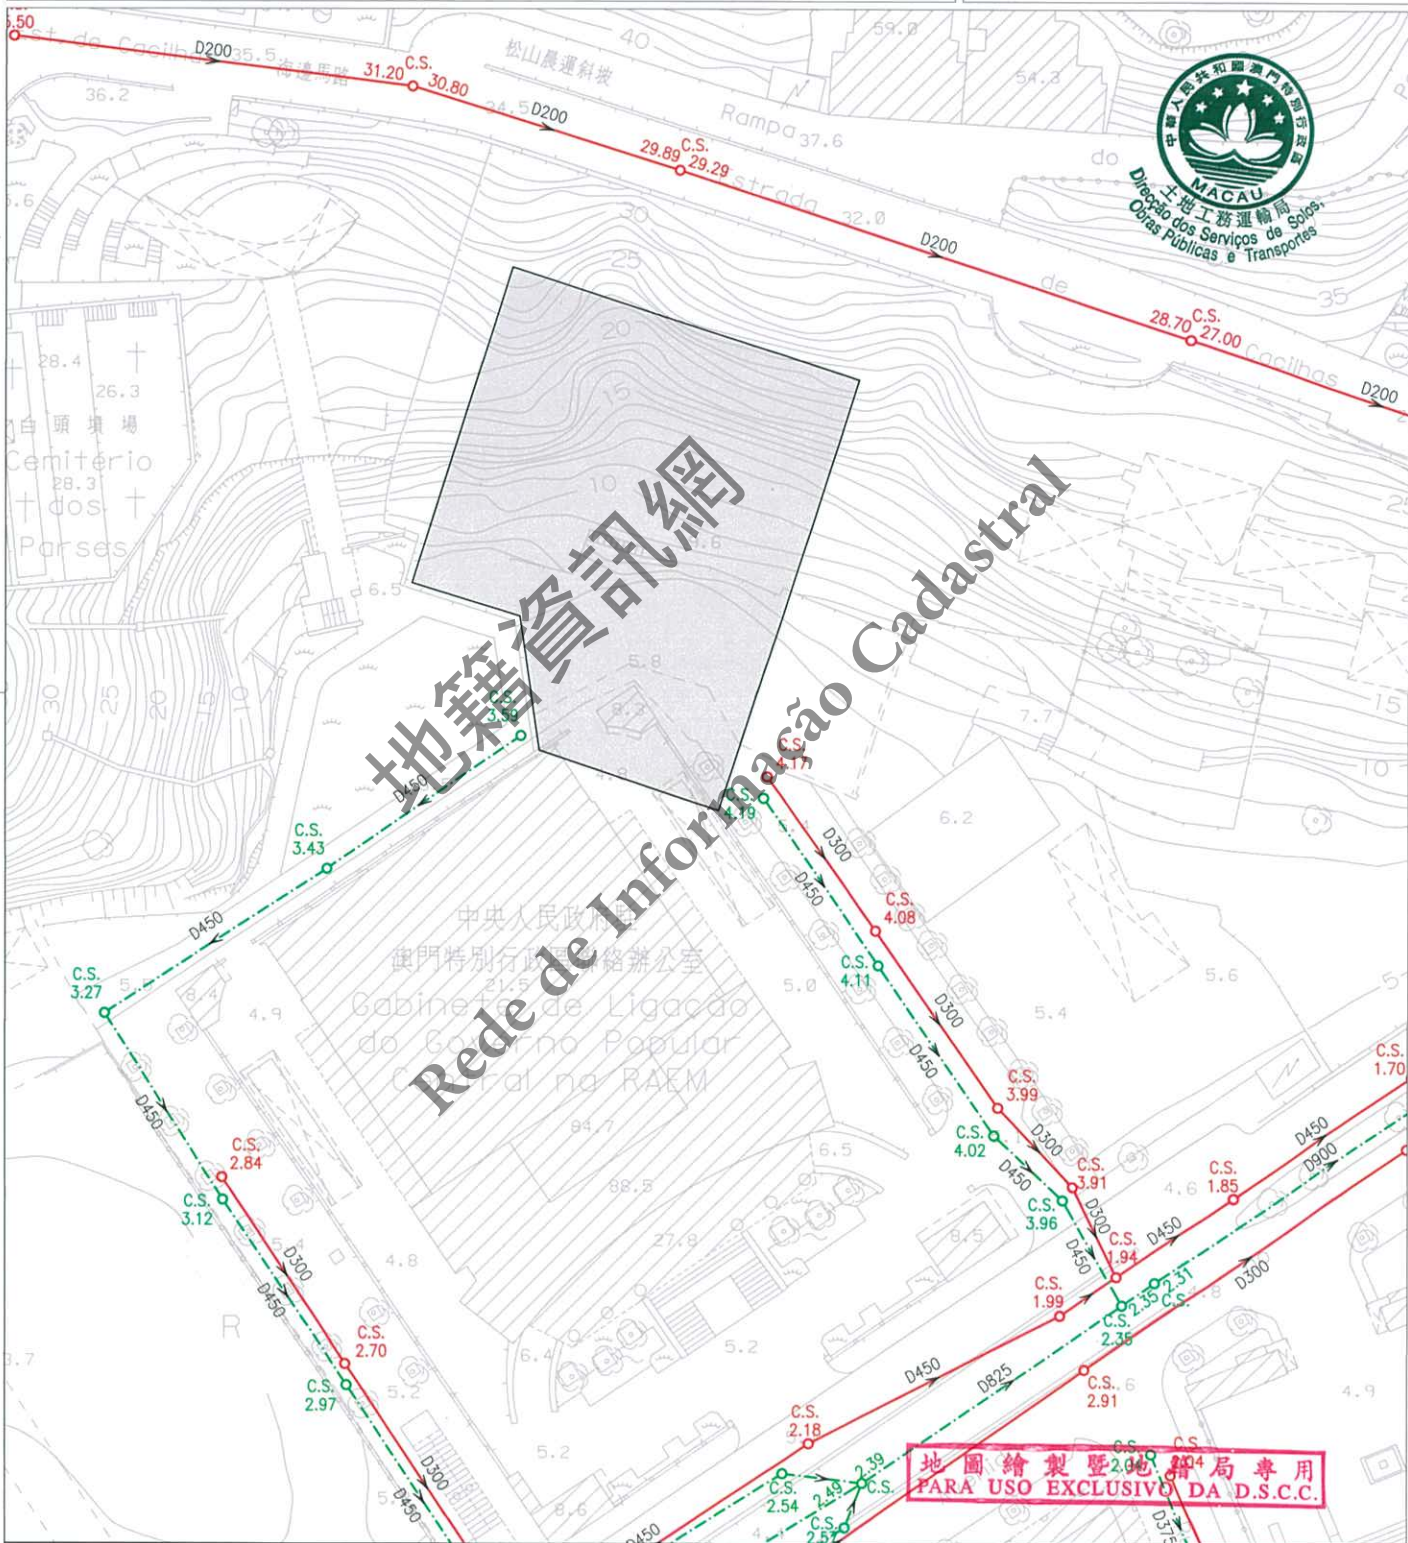

註：發出之記錄圖僅供參考，申請者應作實地核實。
Nota: O cadastro emitido é só para referência, o requerente tem responsabilidade de verificar no local.

比例 Escala 1 : 1000

圖例	雨水溝、涵箱 CALEIRA, BOX CULVERT	合流下水道 COLECTOR UNITÁRIO	雨水放流管 EMISSARIO PLUVIAL	泵房 ESTAÇÃO ELEVATÓRIA
	家庭下水道 COLECTOR DOMÉSTICO	抽升導管 CONDUTA ELEVATÓRIA	漩渦井 CÂMARA DE VÓRTICE	沙井 CAIXA DE VISITA
	雨水下水道 COLECTOR PLUVIAL	放流管 EMISSARIO	分流井 CÂMARA DE DESCARREGADOR	C.S. 沙井底標高 COTA DA SOLEIRA