

區域 ZONA 澳門 Macau

檔案編號
PROCESSO N.º 97A009

位置
LOCALIZAÇÃO

馬揸度博士大馬路 228-308 號及圓台巷 90-144 號

Avenida do Dr. Francisco Vieira Machado n.ºs 228-308 e Travessa da Doca dos Holandeses n.ºs 90-144

土地工務運輸局局長
DIRECTOR DA DSSOPT

18 MAY 2016

土地工務運輸局
DSSOPT


未有詳細規劃地區的規劃條件圖
PLANTA DE CONDIÇÕES URBANÍSTICAS
DE
ZONA DO TERRITÓRIO NÃO ABRANGIDA
POR PLANO DE PORMENOR

第 12/2013 號法律
Lei n.º 12/2013

規劃條件 CONDIÇÕES URBANÍSTICAS 1/5

基本圖由地圖繪製暨地籍局提供
CARTOGRAFIA BASE FORNECIDA PELA D.S.C.C.

比例 ESCALA 1:1000

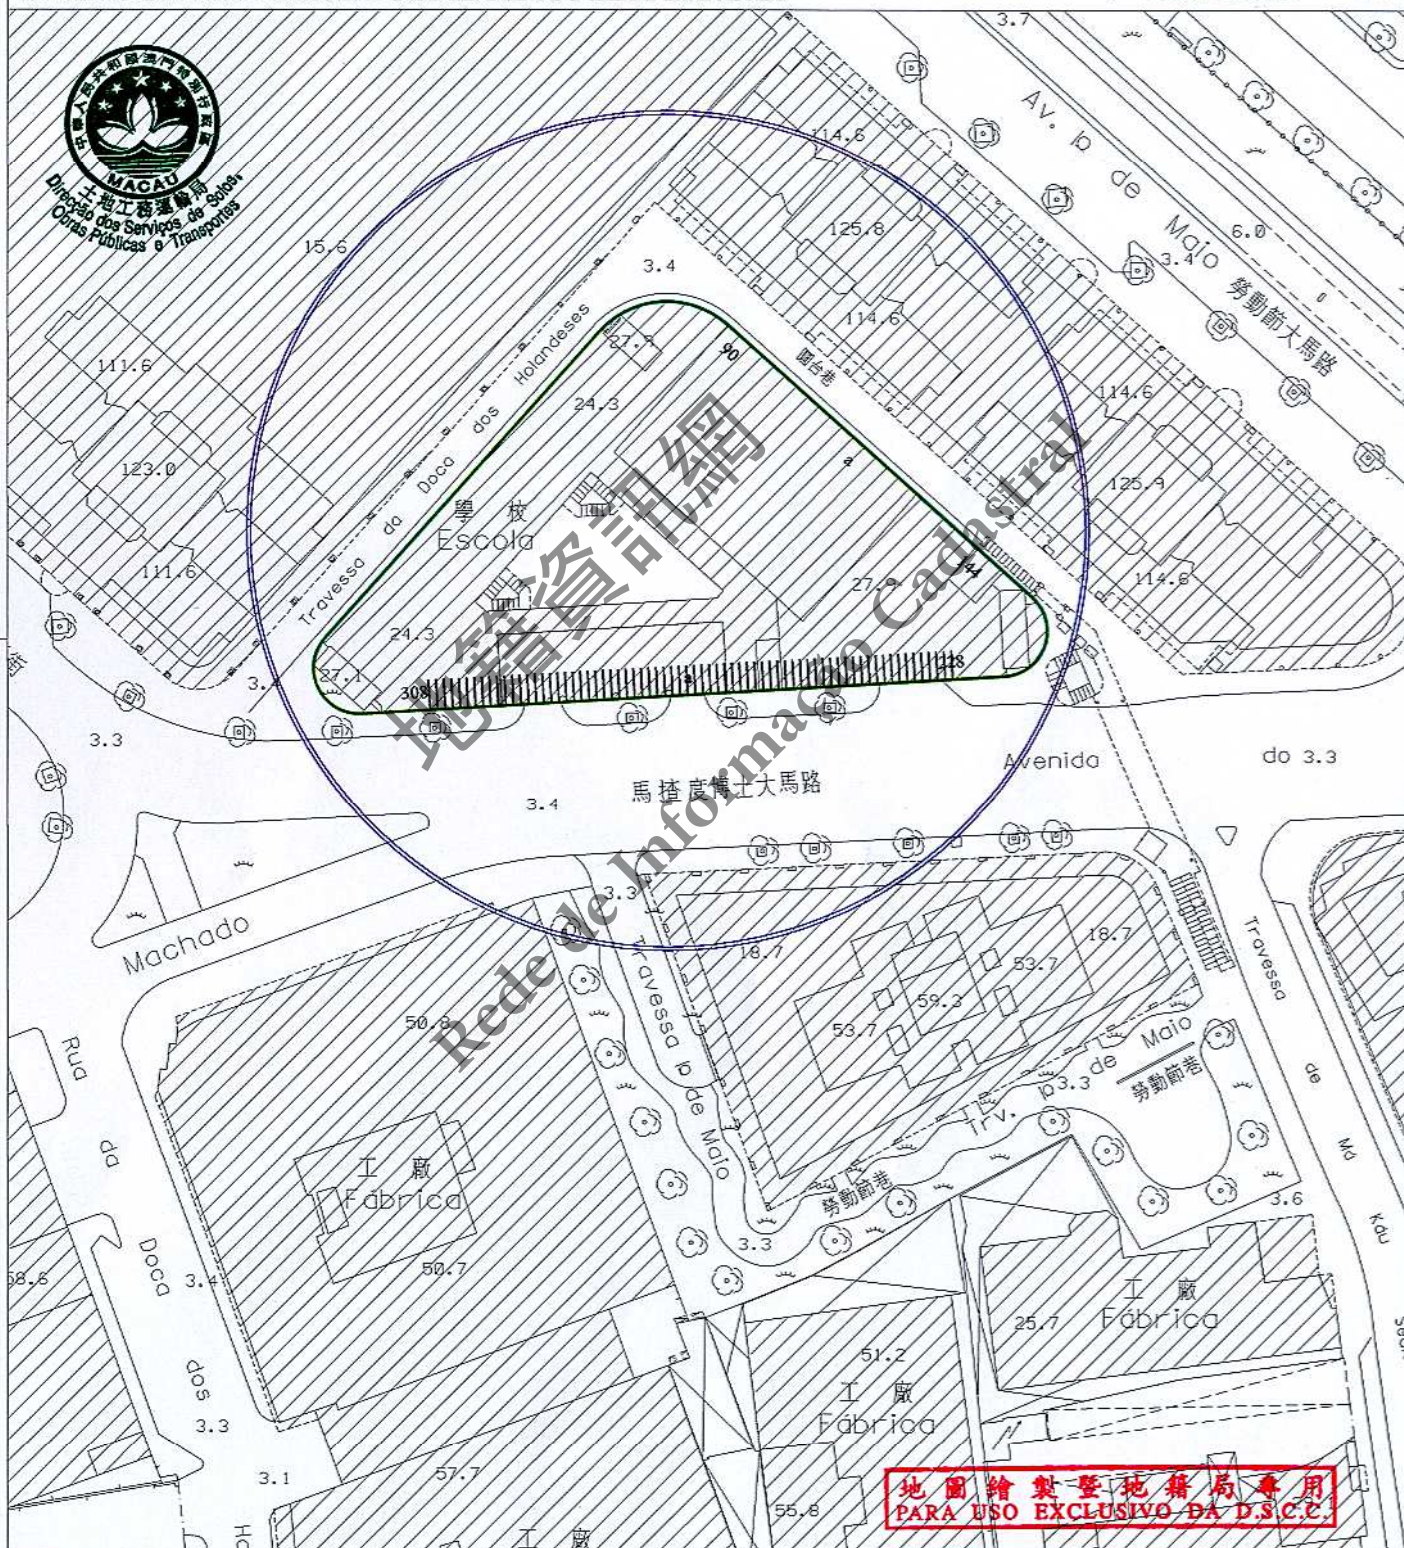

圖例:

LEGENDA: ——— 街道準線 Alinhamento



車輛出入口通道最大寬度為 8.00 米
A largura máxima do acesso de entrada e saída para
veículos automóveis é de 8,00m



區域 ZONA 澳門 Macau

檔案編號 PROCESSO N.º 97A009

位置 LOCALIZAÇÃO

馬查度博士大馬路228-308號及圓台巷90-144號

Avenida do Dr. Francisco Vieira Machado n.ºs228-308 e Travessa da Doca dos Holandeses n.ºs90-144

土地工務運輸局
DSSOPT

未有詳細規劃地區的規劃條件圖
PLANTA DE CONDIÇÕES URBANÍSTICAS
DE
ZONA DO TERRITÓRIO NÃO ABRANGIDA
POR PLANO DE PORMENOR

第12/2013號法律
Lei n.º12/2013

土地工務運輸局局長
DIRECTOR DA DSSOPT

18/MAY 2016

規劃條件 CONDIÇÕES URBANÍSTICAS 2/5



用途:學校設施。

Finalidade: Estabelecimento escolar.

遵守有關街影計算條例《都市建築總章程》第88條。

Cumprimento do cálculo da área de sombra projectada estabelecido pelo artigo 88.º do RGPU.

用以計算該樓宇高度、垂直佔用空間之街寬和街影面積為如下:

街名	樓宇高度	垂直佔用空間	街影面積
東北面之圓台巷(A街)	5.8米	不允許	188平方米
西北面之圓台巷(B街)	6.1米	不允許	197平方米
馬查度博士大馬路(C街)	25.3米	不允許	1193平方米
A街及B街之間的補償面積:8平方米。			
A街及C街之間的補償面積:297平方米。			
B街及C街之間的補償面積:499平方米。			

Para efeitos de cálculo da altura do edifício e da área em ocupação vertical, a largura das vias e as áreas de sombra projectada são as seguintes:

Nome da via	Altura do edifício	A área em ocupação vertical	Área de sombra
Travessa da Doca dos Holandeses situada no Nordeste (Rua A)	5,8 m	Não se admite	188 m ²
Travessa da Doca dos Holandeses situada no Noroeste (Rua B)	6,1 m	Não se admite	197 m ²
Avenida do Dr. Francisco Vieira Machado (Rua C)	25,3 m	Não se admite	1193 m ²
Bónus entre a Rua A e a Rua B: 8 m ² .			
Bónus entre a Rua A e a Rua C: 297 m ² .			
Bónus entre a Rua B e a Rua C: 499 m ² .			

樓宇最大許可高度:保留現有建築物的高度。(海拔27.45米)

Altura máxima permitida do edifício: Manutenção de altura do edifício existente.(27,45m NMM)

最大許可地積比率:應遵守第01/DSSOPT/2009號行政指引第5.2點的表II。

Índice de utilização do solo máximo permitido: Deve cumprir a Tabela II do n.º 5.2 da Circular n.º 01/DSSOPT/2009.

最大許可覆蓋率:保持現有的土地覆蓋率。

Índice de ocupação do solo máximo permitido: Manutenção de índice de ocupação do solo existente.

地圖繪製暨地籍局專用
PARA USO EXCLUSIVO DA D.S.C.C.

區域 ZONA 澳門 Macau

檔案編號 PROCESSO N.º 97A009

位置 LOCALIZAÇÃO 馬揸度博士大馬路228-308號及圓台巷90-144號

Avenida do Dr. Francisco Vieira Machado n.ºs228-308 e Travessa da Doca dos Holandeses n.ºs90-144

土地工務運輸局局長
DIRECTOR DA DSSOPT

18 MAY 2016

規劃條件 CONDIÇÕES URBANÍSTICAS 3/5

土地工務運輸局
DSSOPT

未有詳細規劃地區的規劃條件圖
PLANTA DE CONDIÇÕES URBANÍSTICAS
DE
ZONA DO TERRITÓRIO NÃO ABRANGIDA
POR PLANO DE PORMENOR

第12/2013號法律
Lei n.º12/2013



遵守《教育機構停車位特別條例》(見後頁之附表)。

É obrigatório o cumprimento das disposições definidas nos 《Condicionamentos Especiais em Termos de Lugares de Estacionamento Afectos aos Estabelecimentos de Ensino》 (Vide no verso a respectiva tabela).

必須預留位置安裝冷氣機，用以解決冷氣機去水問題(倘在臨街立面上，則須作遮擋裝飾)。

Deverá prever soluções para instalação de aparelhos de ar condicionado por forma a evitar a projecção directa na via pública de água resultante do seu funcionamento (além disso, os aparelhos supramencionados deverão, caso estiverem instalados nas fachadas de edifício, ser cobertos com elementos decorativos).

在建築計劃階段須聽取交通事務局的意見。

Em fase de projecto de arquitectura deverá ser ouvido o parecer da DSAT.

遵守澳門特別行政區現行之一切建築條例與法規，包括由土地工務運輸局發出之行政指引。

Cumprimento de legislação geral e específica aplicável na RAEM, bem como as restantes normas reguladoras da construção, incluindo as circulares da DSSOPT.

地圖繪製暨地籍局專用
PARA USO EXCLUSIVO DA D.S.C.C.

區域 ZONA 澳門 Macau

檔案編號
PROCESSO N.º 97A009

位置 LOCALIZAÇÃO 馬揸度博士大馬路228-308號及圓台巷90-144號

Avenida do Dr. Francisco Vieira Machado n.ºs228-308 e Travessa da Doca dos Holandeses n.ºs90-144

土地工務運輸局局長
DIRECTOR DA DSSOPT

18 MAY 2016

土地工務運輸局
DSSOPT

未有詳細規劃地區的規劃條件圖
PLANTA DE CONDIÇÕES URBANÍSTICAS
DE
ZONA DO TERRITÓRIO NÃO ABRANGIDA
POR PLANO DE PORMENOR

第12/2013號法律
Lei n.º12/2013

規劃條件 CONDIÇÕES URBANÍSTICAS 4/5

教育機構停車位特別條例:

CONDICIONAMENTOS ESPECIAIS PARA LUGARES PARQUE DOS ESTABELECIMENTOS DE ENSINO

1 - 作為計算停車位之最少數目,教學設施可分為三組,分別是:

Para efeitos de cálculo do número mínimo de lugares de estacionamento, os estabelecimentos de ensino podem ser divididos em 3 (três) grupos a saber:

第I組: 幼稚園、小學等;

Grupo I: Jardins de infância, escolas primárias, etc.;

第II組: 中學、技術學校、特殊教育學校(殘障人士)等;

Grupo II: Escolas secundárias, escolas técnicas-profissionais, escolas de ensino especial (deficientes), etc.;

第III組: 高等教育學校、專業培訓學校、理工學院、大學等。

Grupo III: Estabelecimentos de ensino superior, institutos de formação profissional, institutos politécnicos, universidades, etc..

2 - 用以計算教學設施停車位之最少數目得遵守以下準則:

A determinação do número de lugares parque, mínimo, para um estabelecimento de ensino poderá obedecer ao seguinte critério:

學校 Escolas	車輛 Veículos	汽車 Ligeiros	摩托車 Motociclos	小巴或公共汽車 Minibus ou autocarros
第I組 Grupo I		(a)	(a)	(每一百名學生一個車位) (Em cada 100 alunos 1 lugar)
第II組 Grupo II		(a)	(a)	二個車位 / 2 Lugares
第III組 Grupo III		(b)	(b)	二個車位 / 2 Lugares

註(a): - 長期性使用課室(課室/工場*/實驗室*): 每4個課室1個輕型汽車及1個摩托車停車位;

Salas de utilização permanente (sala de aula/oficinas*/laboratórios*): por cada 4 salas, 1 lugar para ligeiro + 1 lugar para motociclo;

- 校長室: 1個輕型汽車停車位;

Directoria: 1 lugar para ligeiro;

- 行政人員辦公室: 每200平方米建築面積1個輕型汽車及2個摩托車停車位。

Garinetes administrativos: 1 lugar para ligeiros + 2 lugares para motociclos por cada 200 m² de ABC.

註(b): - 長期性使用課室(課室/工場*/實驗室*): 每2個課室1個輕型汽車及1個摩托車停車位;

Salas de utilização permanente (sala de aula/oficinas*/laboratórios*): por cada 2 salas, 1 lugar para ligeiro + 1 lugar para motociclo;

- 校長室/教授辦公室: 2個輕型汽車停車位;

Directoria/Reitoria: 2 lugar para ligeiro;

- 行政人員辦公室: 每200平方米建築面積1個輕型汽車及2個摩托車停車位。

Garinetes administrativos: 1 lugar para ligeiros + 2 lugares para motociclos por cada 200 m² de ABC.

* 備註:

OBSERVAÇÃO

- 祇適用於第II組的技術學校及第III組的學校。

Só se aplica para as escolas técnicas-profissionais do grupo II e estabelecimentos do grupo III.

3 - 然而,倘有例外情況及有適當理由解釋下,上述表內所規定的車位數目可以減少。

No entanto, em casos excepcionais e devidamente justificados, o número de lugares parque indicado no quadro acima pode ser reduzido.



地圖繪製暨地籍局專用
PARA USO EXCLUSIVO DA D.S.C.C.

區域 ZONA 澳門 Macau

檔案編號 PROCESSO N.º 97A009

位置 LOCALIZAÇÃO 馬揸度博士大馬路228-308號及圓台巷90-144號

Avenida do Dr. Francisco Vieira Machado n.ºs228-308 e Travessa da Doca dos Holandeses n.ºs90-144

土地工務運輸局局長
DIRECTOR DA DSSOPT

18 MAY 2016

土地工務運輸局
DSSOPT


未有詳細規劃地區的規劃條件圖
PLANTA DE CONDIÇÕES URBANÍSTICAS
DE
ZONA DO TERRITÓRIO NÃO ABRANGIDA
POR PLANO DE PORMENOR

第12/2013號法律
Lei n.º12/2013

規劃條件 CONDIÇÕES URBANÍSTICAS 5/5



Macau
Direção dos Serviços de Solos,
Obras Públicas e Transportes

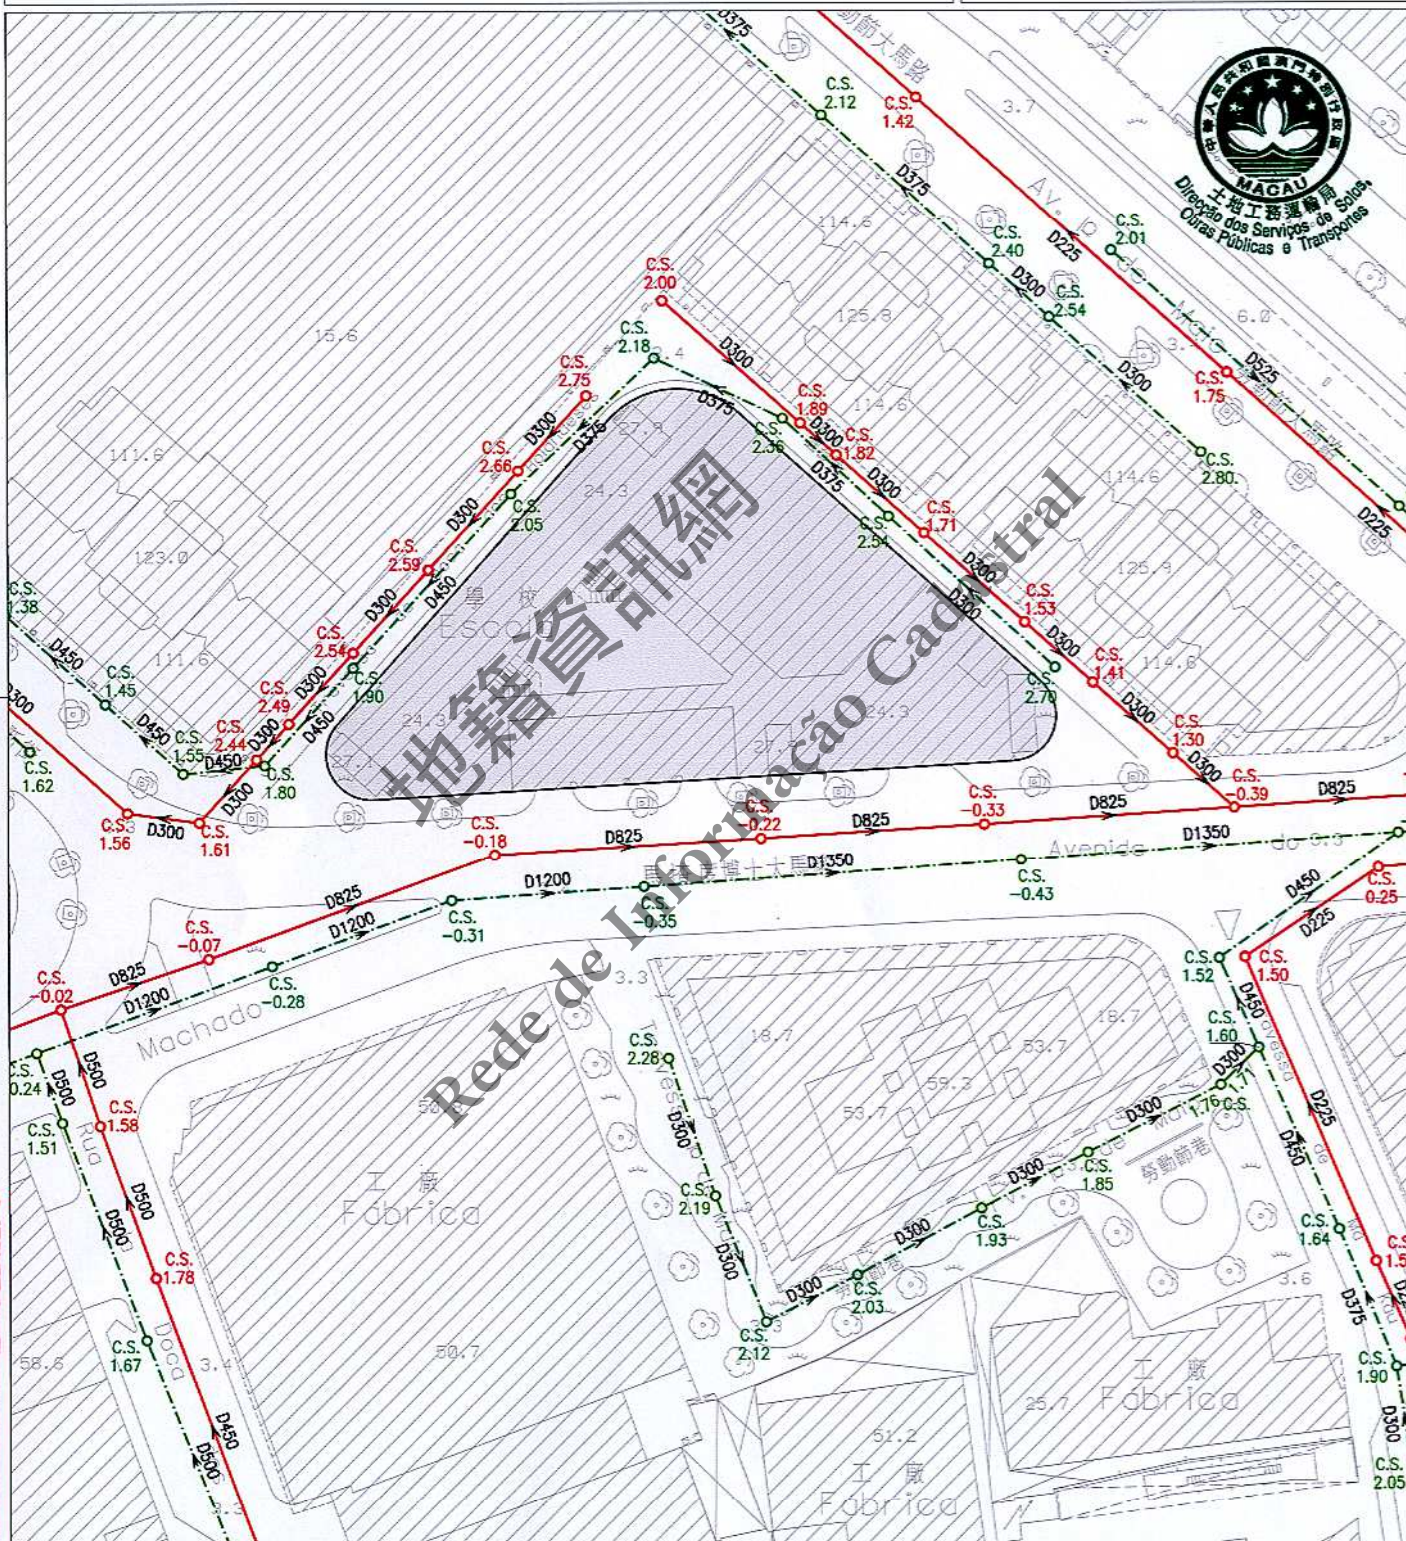

註：發出之記錄圖僅供參考，申請者應作實地核實。

Nota: O cadastro emitido é só para referência, o requerente tem responsabilidade de verificar no local.

比例 1 : 1000

Escala
泵房
ESTAÇÃO ELEVATÓRIA

圖例

雨水溝、涵箱
CALEIRA, BOX CULVERT

家庭下水道
COLECTOR DOMÉSTICO

雨水下水道
COLECTOR PLUVIAL

合流下水道
COLECTOR UNITÁRIO

抽升導管
CONDUITA ELEVATÓRIA

放流管
EMISSARIO

雨水放流管
EMISSARIO PLUVIAL

漩渦井
CÂMARA DE VÓRTICE

分流井
CÂMARA DE DESCARREGADOR

沙井
CAIXA DE VISITA

C.S. 沙井底標高
COTA DA SOLEIRA

地圖繪製暨地籍局專用
PARA USO EXCLUSIVO DA D.S.C.C.