

區域 ZONA 澳門 Macau

檔案編號 PROCESSO N.º 97A022

位置 LOCALIZAÇÃO 黑沙環馬路1A號

Estrada da Areia Preta nº1A

土地工務運輸局局長

DIRECTOR DA DSSOPT, Subst

Dani. l

16 DEC 2015

土地工務運輸局
DSSOPT


未有詳細規劃地區的規劃條件圖
PLANTA DE CONDIÇÕES URBANÍSTICAS
DE
ZONA DO TERRITÓRIO NÃO ABRANGIDA
POR PLANO DE PORMENOR

第12/2013號法律
Lei n.º12/2013

規劃條件 CONDIÇÕES URBANÍSTICAS 1/3

基本圖由地圖繪製暨地籍局提供
CARTOGRAFIA BASE FORNECIDA PELA D.S.C.C.

比例 ESCALA 1:1000

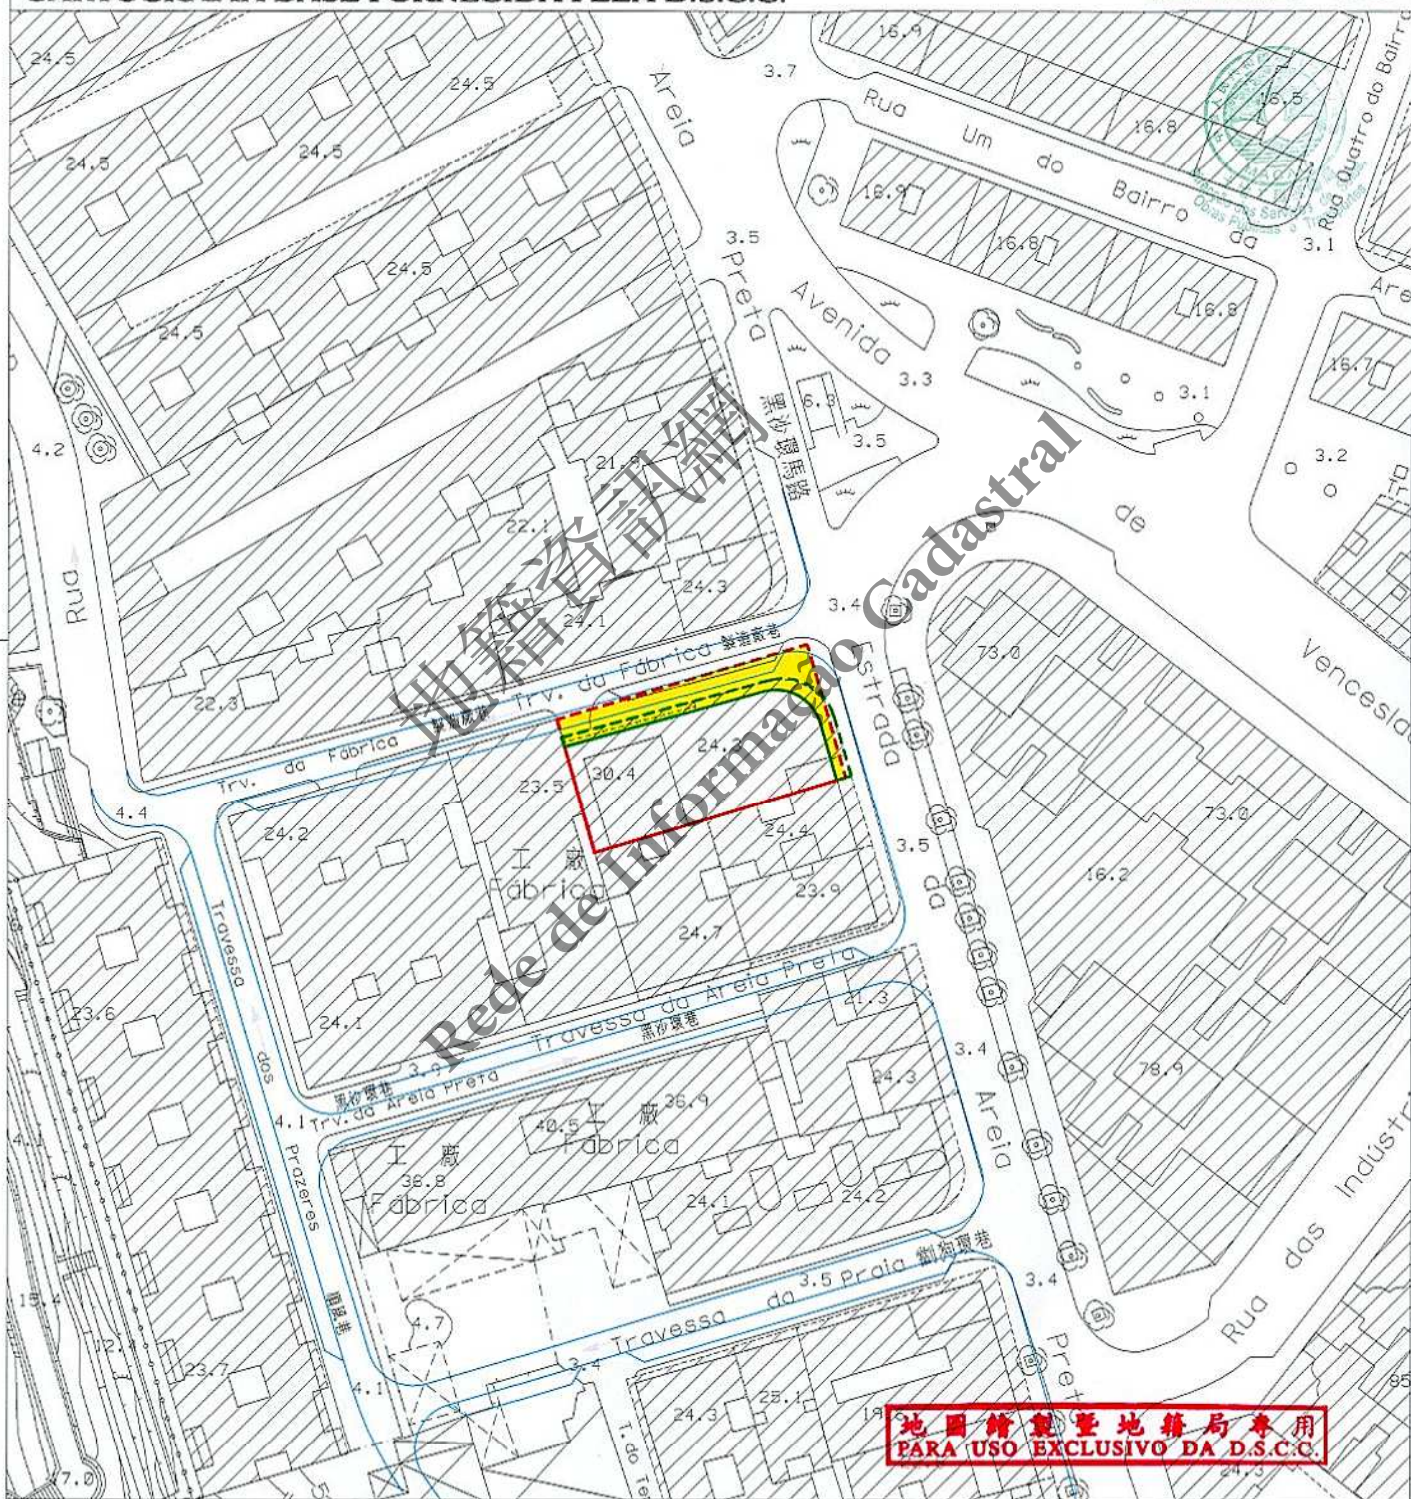

圖例:

LEGENDA:

—— 街道準線 Alinhamento
- - - 原有地界 Limite actual do terreno
—— 將來地界 Limite futuro do terreno

--- 許可之垂直佔用空間界線
Limite da área em ocupação vertical permitida
—— 計劃之公共街道 Via pública projectada



區域 ZONA 澳門 Macau

檔案編號 PROCESSO N.º 97A022

位置 LOCALIZAÇÃO 黑沙環馬路 1A 號

Estrada da Areia Preta nº1A

土地工務運輸局局長

DIRECTOR DA DSSOPT, Subst

Daniel

16 DEC 2015

規劃條件 CONDIÇÕES URBANÍSTICAS 2/3

土地工務運輸局
DSSOPT

未有詳細規劃地區的規劃條件圖
PLANTA DE CONDIÇÕES URBANÍSTICAS
DE
ZONA DO TERRITÓRIO NÃO ABRANGIDA
POR PLANO DE PORMENOR

第 12/2013 號法律
Lei n.º 12/2013

用途:住宅及商業/服務。

Finalidades : Habitação e Comércio/Serviços.

用以計算樓宇高度、垂直佔用空間和凸出物之街寬見下表:

街名	樓宇高度	垂直佔用空間	凸出物
黑沙環馬路	16.0 米	16.0 米	16.0 米
製造廠巷	10.0 米	10.0 米	10.0 米

Para efeitos de cálculo da altura do edifício, da área em ocupação vertical e da saliência, a largura das vias são as seguintes:

Nome da via	Altura do edifício	A área em ocupação vertical	Saliência
Estrada da Areia Preta	16,0 m	16,0 m	16,0 m
Travessa da Fábrica	10,0 m	10,0 m	10,0 m

樓宇最大許可高度: 20.5 米 (M 級)。

Altura máxima permitida do edifício: 20,5m (Classe M).

最大許可地積比率: 無限制。

Índice de utilização do solo máximo permitido: Sem restrições.

最大許可覆蓋率: 無限制。

Índice de ocupação do solo máximo permitido: Sem restrições.

停車場出入口可設於製造廠巷適合的位置。

O acesso ao parque de estacionamento poderá ficar localizado num local adequado da Travessa da Fábrica.

車輛出入口通道最大寬度為 8.00 米。

A largura máxima do acesso viário é de 8,00m.

必須預留位置安裝冷氣機, 用以解決冷氣機去水問題 (倘在臨街立面上, 則須作遮擋裝飾)。

Deverá prever soluções para instalação de aparelhos de ar condicionado por forma a evitar a projecção directa na via pública de água resultante do seu funcionamento (além disso, os aparelhos supramencionados deverão, caso estiverem instalados nas fachadas de edifício, ser cobertos com elementos decorativos).

遵守澳門特別行政區現行之一切建築條例與法規, 包括由土地工務運輸局發出之行政指引。

Cumprimento de legislação geral e específica aplicável na RAEM, bem como as restantes normas reguladoras da construção, incluindo as circulares da DSSOPT

圖例:

LEGENDA:



此部分土地用作公共街道用途, 應被騰空及歸入澳門特別行政區公產土地。

Parcela de terreno destinada a via pública, devendo para o efeito ser desocupada e integrada no domínio público da RAEM.

地圖繪製暨地籍局專用
PARA USO EXCLUSIVO DA D.S.C.C.

區域 ZONA 澳門 Macau

檔案編號 PROCESSO N.º 97A022

位置 LOCALIZAÇÃO 黑沙環馬路1A號

Estrada da Areia Preta n.º1A

土地工務運輸局局長

DIRECTOR DA DSSOPT, Substituto

Daniel

16 DEC 2015

土地工務運輸局
DSSOPT

未有詳細規劃地區的規劃條件圖
PLANTA DE CONDIÇÕES URBANÍSTICAS
DE
ZONA DO TERRITÓRIO NÃO ABRANGIDA
POR PLANO DE PORMENOR

第12/2013號法律
Lei n.º12/2013

規劃條件 CONDIÇÕES URBANÍSTICAS 3/3



註：發出之記錄圖僅供參考，申請者應作實地核實。

Nota: O cadastro emitido é só para referência, o requerente tem responsabilidade de verificar no local.

比例 1 : 1000
Escala

圖例	雨水溝、涵箱 CALEIRA, BOX CULVERT	合流下水道 COLECTOR UNITÁRIO	雨水放流管 EMISSARIO PLUVIAL	泵房 ESTAÇÃO ELEVATÓRIA
	家庭下水道 COLECTOR DOMÉSTICO	抽升導管 CONDUTA ELEVATÓRIA	漩渦井 CÂMARA DE VÓRTICE	沙井 CAIXA DE VISITA
	雨水下水道 COLECTOR PLUVIAL	放流管 EMISSARIO	分流井 CÂMARA DE DESCARREGADOR	C.S. 沙井底標高 COTA DA SOLEIRA