

區域
ZONA 澳門 Macau

檔案編號
PROCESSO N.º 2014A010

位 置
LOCALIZAÇÃO 美麗街 16-16A 號

Rua Formosa n.ºs 16-16A

土地工務局局長
DIRECTOR DA DSSCU

30/09/2025

土地工務局
DSSCU

未有詳細規劃地區的規劃條件圖
PLANTA DE CONDIÇÕES URBANÍSTICAS
DE
ZONA DO TERRITÓRIO NÃO ABRANGIDA
POR PLANO DE PORMENOR


第12/2013號法律
Lei n.º12/2013

規劃條件 CONDIÇÕES URBANÍSTICAS 1/3

本規劃條件圖並不賦予持有人對該地段之任何權利
A presente planta de condições urbanísticas não confere ao seu portador qualquer direito sobre o terreno

基本圖由地圖繪製暨地籍局提供
CARTOGRAFIA BASE FORNECIDA PELA D.S.C.C.

比例 ESCALA 1:1000

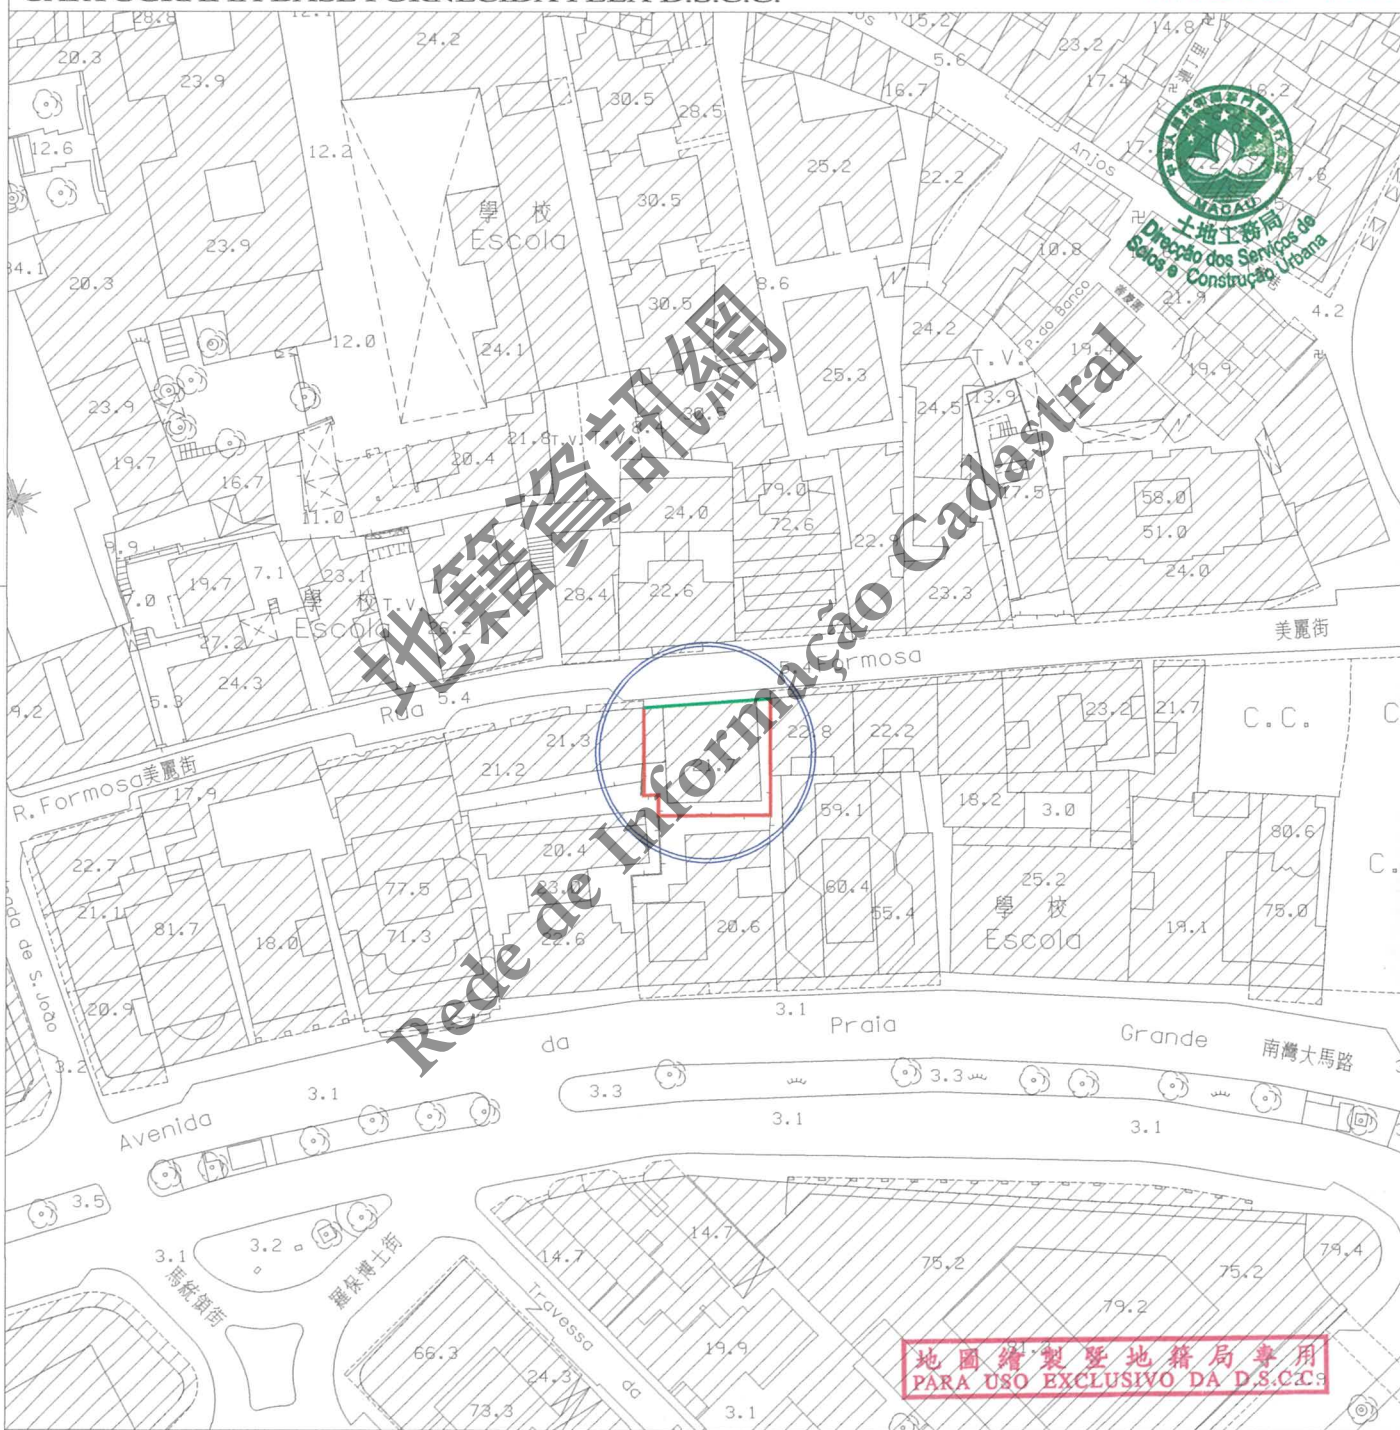

圖例:
LEGENDA: ——— 街道準線 Alinhamento
——— 將來地界 Limite futuro do terreno



區域
ZONA

澳門 Macau

檔案編號
PROCESSO N.º

2014A010

位 置
LOCALIZAÇÃO

美麗街 16-16A 號

Rua Formosa n.ºs 16-16A

土地工務局局長
DIRECTOR DA DSSCU

30/09/2025

規劃條件 CONDIÇÕES URBANÍSTICAS 2/3

土地工務局
DSSCU

未有詳細規劃地區的規劃條件圖
PLANTA DE CONDIÇÕES URBANÍSTICAS
DE
ZONA DO TERRITÓRIO NÃO ABRANGIDA
POR PLANO DE PORMENOR

第12/2013號法律
Lei n.º 12/2013

根據2008年4月11日第83/2008號行政長官批示，
此地段已歸入東望洋燈塔周邊區域之保護區內
Este terreno insere-se na zona de imediações do Farol da Guia aprovadas por
despacho do Chefe do Executivo n.º 83/2008, de 11 de Abril de 2008

用途：C1類商業用地/C2類商業用地。

Finalidades: Solos de uso comercial C1/ Solos de uso comercial C2.

用以計算樓宇高度、垂直佔用空間和凸出物之街寬見下表：

街名	樓宇高度	垂直佔用空間	凸出物
美麗街	8.0 米	8.0 米	8.0 米

Para efeitos de cálculo da altura do edifício, da área em ocupação vertical e da saliência, a largura da via são as seguintes:

Nome da via	Altura do edifício	A área em ocupação vertical	Saliência
Rua Formosa	8,0 m	8,0 m	8,0 m

樓宇最大許可高度：20.5 米。

Altura máxima permitida do edifício: 20,5 m.

最大許可地積比率：無限制。

Índice de utilização do solo máximo permitido: Sem restrições.

最大許可覆蓋率：無限制。

Índice de ocupação do solo máximo permitido: Sem restrições.

於建築物外牆安裝冷氣機應預留方案以收集產生的水並防止滴水到公共道路上；如安裝在臨街立面上，應作遮擋。

A instalação de aparelhos de ar-condicionado nas paredes exteriores das edificações deve prever soluções para captar a água produzida e impedir o gotejamento na via pública, devendo ser cobertos se forem instalados nas fachadas confinantes com a via.

遵守澳門特別行政區現行之一切建築條例與法規，包括由土地工務局發出之行政指引。

Cumprimento da legislação geral e específica aplicável na RAEM, bem como as restantes normas reguladoras da construção, incluindo as circulares da DSSCU.



地圖繪製暨地籍局專用
PARA USO EXCLUSIVO DA D.S.C.C.

區域
ZONA 澳門 Macau

檔案編號
PROCESSO N.º 2014A010

位 置
LOCALIZAÇÃO 美麗街 16-16A 號

Rua Formosa n.ºs 16-16A

土地工務局局長
DIRECTOR DA DSSCU


30/09/2025

土地工務局
DSSCU

未有詳細規劃地區的規劃條件圖
PLANTA DE CONDIÇÕES URBANÍSTICAS
DE
ZONA DO TERRITÓRIO NÃO ABRANGIDA
POR PLANO DE PORMENOR

第12/2013號法律
Lei n.º12/2013

規劃條件 CONDIÇÕES URBANÍSTICAS 3/3

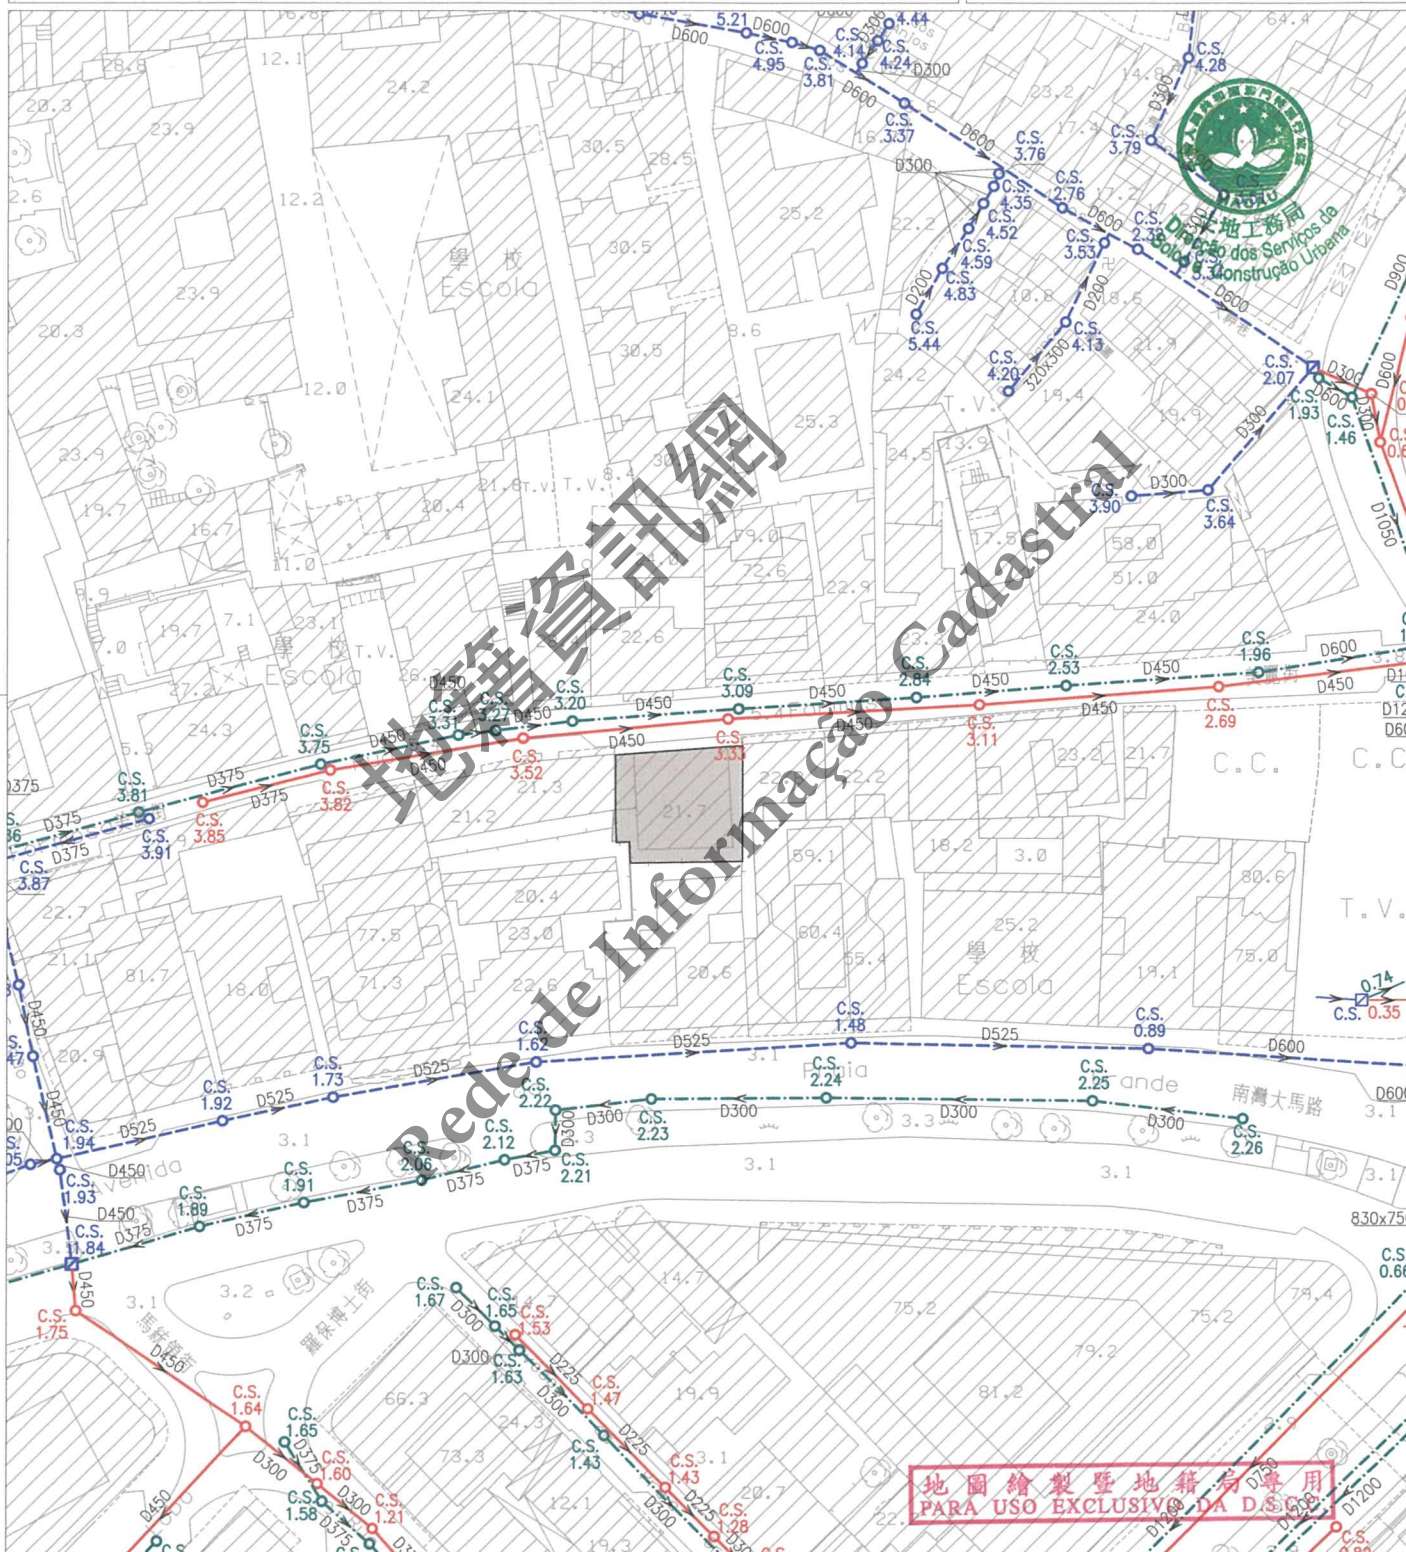

註：發出之記錄圖僅供參考，申請者應作實地核實。

Nota: O cadastro emitido é só para referência, o requerente tem responsabilidade de verificar no local.

比例
Escala: 1 : 1000

圖 例	雨水溝、涵箱 CALEIRA, BOX CULVERT	合流下水道 COLECTOR UNITÁRIO	雨水放流管 EMISSARIO PLUVIAL	泵房 ESTAÇÃO ELEVATÓRIA
	家庭下水道 COLECTOR DOMÉSTICO	抽升導管 CONDUTA ELEVATÓRIA	漩渦井 CÂMARA DE VÓRTICE	沙井 CAIXA DE VISITA
	雨水下水道 COLECTOR PLUVIAL	放流管 EMISSARIO	分流井 CÂMARA DE DESCARREGADOR	C.S. 沙井底標高 COTA DA SOLEIRA