

12/12/2025

未有詳細規劃地區的規劃條件圖
PLANTA DE CONDIÇÕES URBANÍSTICAS DE
ZONA DO TERRITÓRIO NÃO ABRANGIDA POR PLANO DE PORMENOR


第12/2013號法律
Lei n.º12/2013

規劃條件 CONDIÇÕES URBANÍSTICAS 1/3

本規劃條件圖並不賦予持有人對該地段之任何權利
A presente planta de condições urbanísticas não confere ao seu portador qualquer direito sobre o terreno

基本圖由地圖繪製暨地籍局提供
CARTOGRAFIA BASE FORNECIDA PELA D.S.C.C.

比例 ESCALA 1:1000

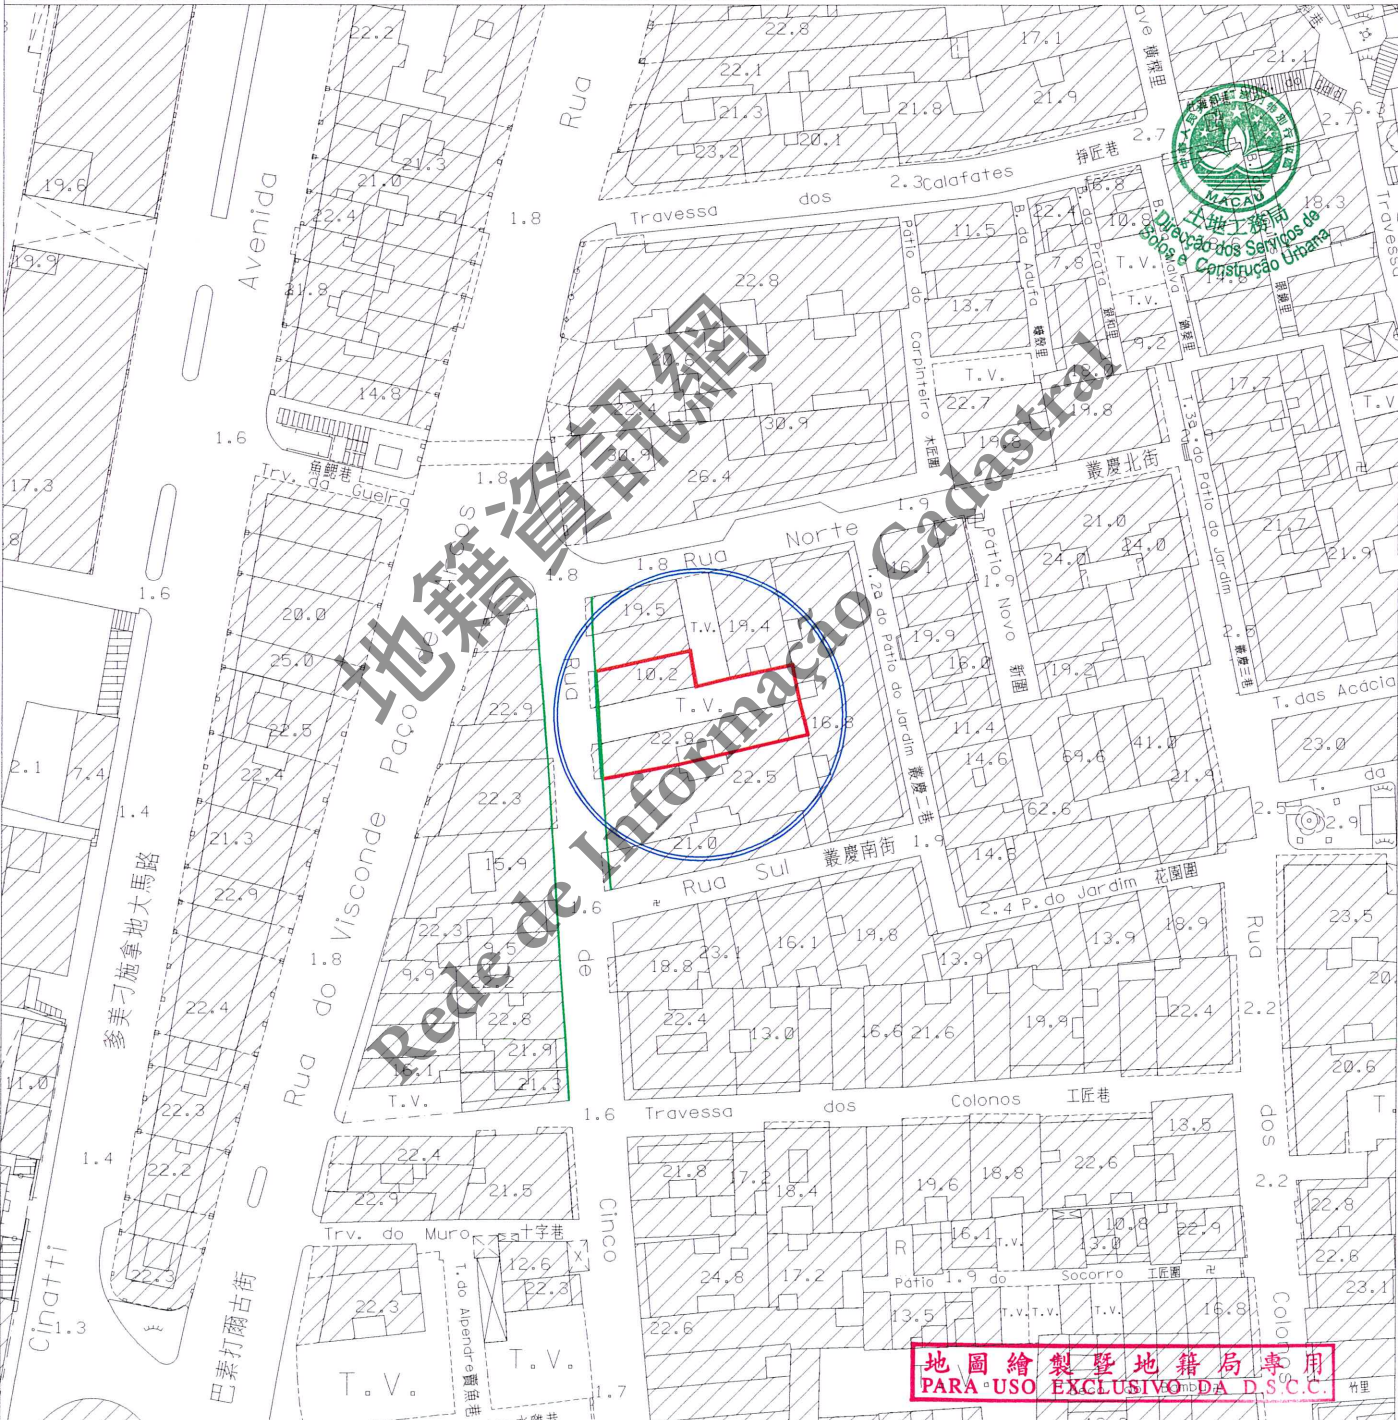

地圖繪製暨地籍局專用
PARA USO EXCLUSIVO DA D.S.C.C.

- 圖例:
LEGENDA:
- 街道準線 Alinhamento
 - 將來地界 Limite futuro do terreno



區域
ZONA 澳門 Macau

檔案編號
PROCESSO N.º 2018A094

位 置
LOCALIZAÇÃO 十月初五日街 5-9A 號

Rua de Cinco de Outubro n.ºs 5-9A

土地工務局代局長
DIRECTOR SUBST.º DA DSSCU

12 12 / 2025

土地工務局
D S S C U

未有詳細規劃地區的規劃條件圖
PLANTA DE CONDIÇÕES URBANÍSTICAS
DE
ZONA DO TERRITÓRIO NÃO ABRANGIDA
POR PLANO DE PORMENOR

第 12/2013 號法律
Lei n.º 12/2013

規劃條件 CONDIÇÕES URBANÍSTICAS 2/3

此地段屬於新馬路區都市規劃範圍
Este terreno insere-se na zona sujeita ao
Plano da Almeida Ribeiro



用途: H2類居住用地/C1類商業用地/C2類商業用地/TD1類旅遊娛樂用地。

Finalidade : Solos de uso habitacional H2/ Solos de uso comercial C1/ Solos de uso comercial C2/
Solos de uso turístico e de diversões TD1.

用以計算樓宇高度、垂直佔用空間和凸出物之街寬見下表:

| 街名 | 樓宇高度 | 垂直佔用空間 | 凸出物 |
|--------|-------|--------|-------|
| 十月初五日街 | 7.2 米 | 不允許 | 7.2 米 |

Para efeitos de cálculo da altura do edifício, da área em ocupação vertical e da saliência, a largura da via são as seguintes:

| Nome da via | Altura do edifício | A área em ocupação vertical | Saliência |
|-------------------------|--------------------|-----------------------------|-----------|
| Rua de Cinco de Outubro | 7,2 m | Não se admite | 7,2 m |

樓宇最大許可高度: 20.5 米。

Altura máxima permitida do edifício: 20,5m.

除遵守 76 度角線之外, 最多只許增建同一垂直面兩層高之縮級樓層。

Para além do cumprimento do plano 76°, admite-se o aumento de dois pisos (no máximo) recuados num só plano vertical.

最大許可地積比率: 無限制。

Índice de utilização do solo máximo permitido: Sem restrições.

最大許可覆蓋率: 無限制。

Índice de ocupação do solo máximo permitido: Sem restrições.

於建築物外牆安裝冷氣機應預留方案以收集產生的水並防止滴水到公共道路上; 如安裝在臨街立面上, 應作遮擋。

A instalação de aparelhos de ar-condicionado nas paredes exteriores das edificações deve prever soluções para captar a água produzida e impedir o gotejamento na via pública, devendo ser cobertos se forem instalados nas fachadas confinantes com a via.

遵守澳門特別行政區現行之一切建築條例與法規, 包括由土地工務局發出之行政指引。

Cumprimento da legislação geral e específica aplicável na RAEM, bem como as restantes normas reguladoras da construção, incluindo as circulares da DSSCU.

地圖繪製暨地籍局專用
PARA USO EXCLUSIVO DA D.S.C.C.


Handwritten signature

12 12 2025

未有詳細規劃地區的規劃條件圖
PLANTA DE CONDIÇÕES URBANÍSTICAS
DE
ZONA DO TERRITÓRIO NÃO ABRANGIDA
POR PLANO DE PORMENOR

第12/2013號法律
Lei n.º12/2013

規劃條件 CONDIÇÕES URBANÍSTICAS 3/3

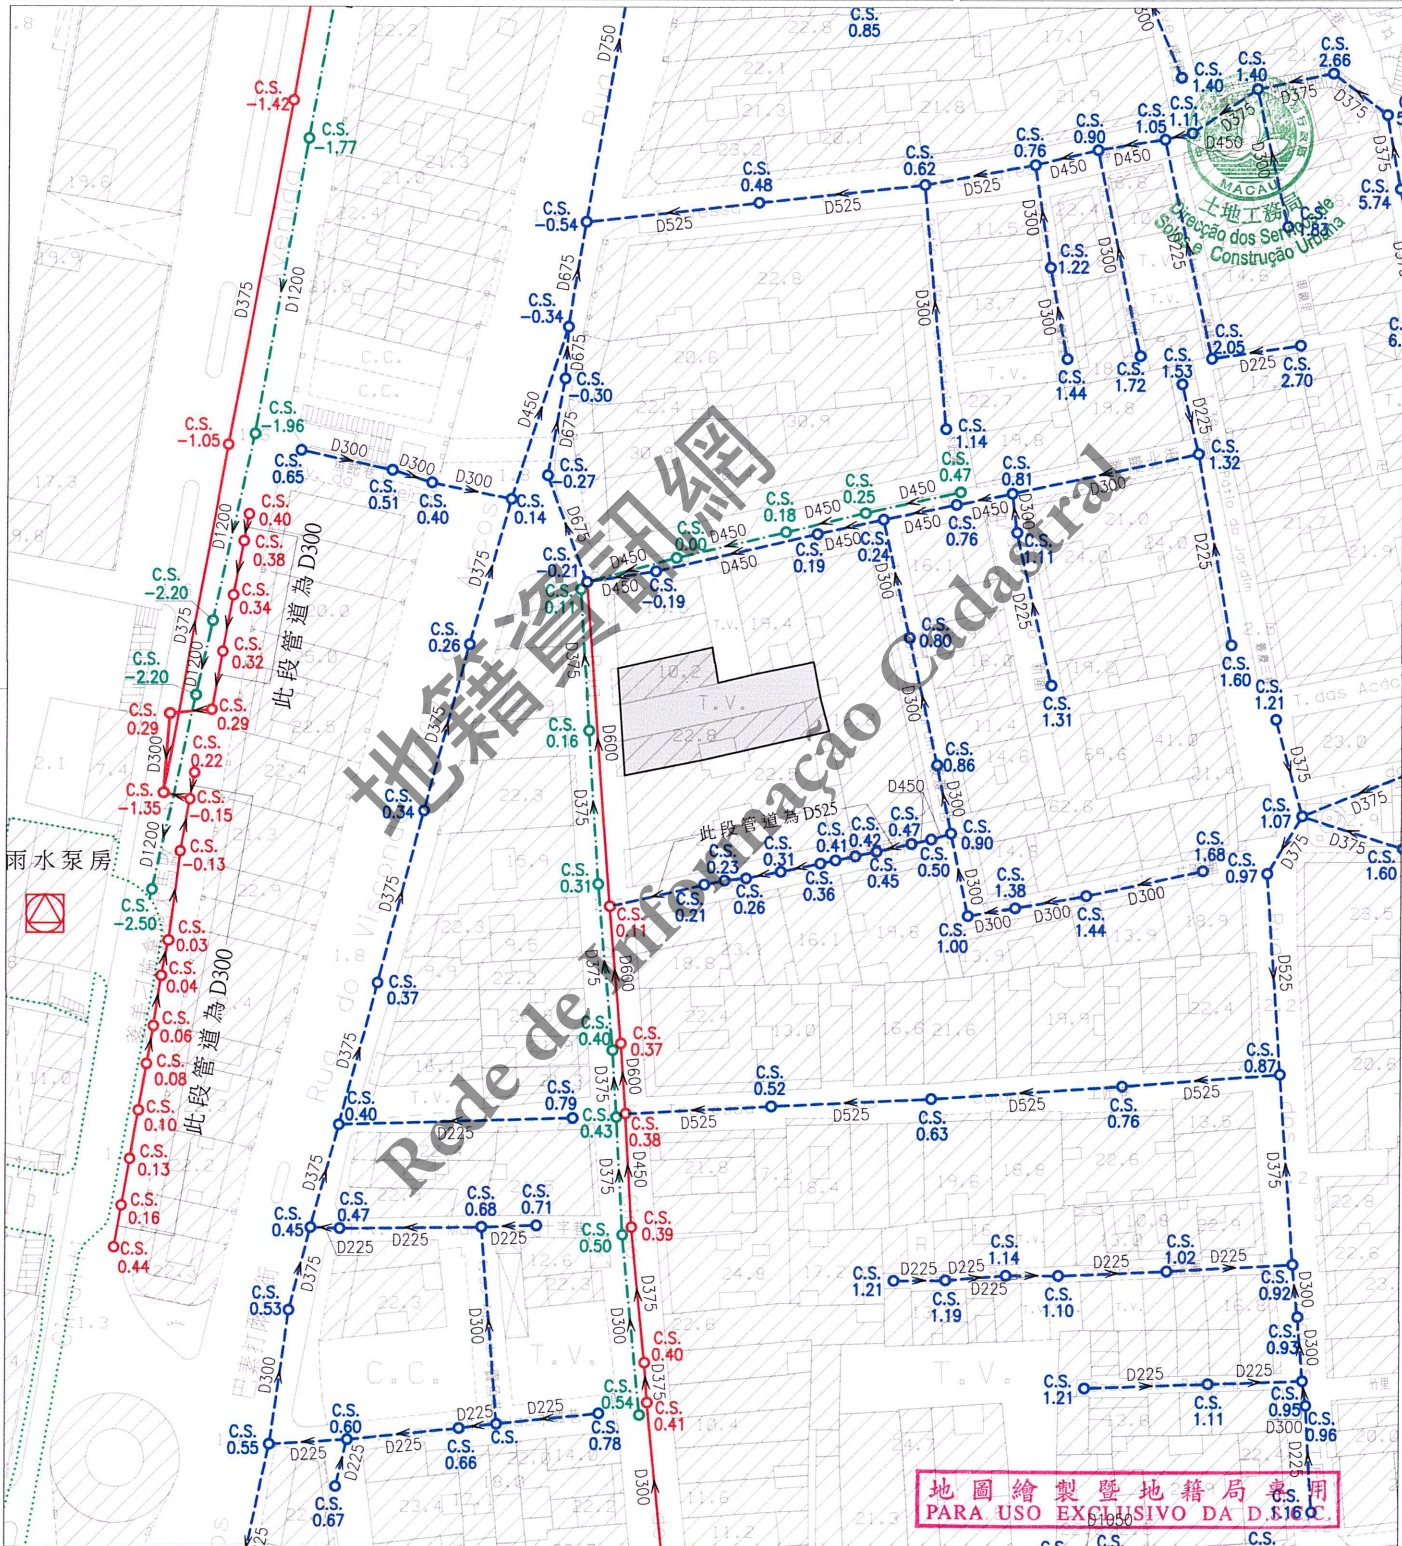

註：發出之記錄圖僅供參考，申請者應作實地核實。
Nota: O cadastro emitido é só para referência, o requerente tem responsabilidade de verificar no local.

比例 Escala: 1 : 1000

| | | | | |
|----|--------------------------------|-----------------------------|--------------------------------|-------------------------------|
| 圖例 | 雨水溝、涵箱 CALEIRA, BOX CULVERT | 合流下水道 COLECTOR UNITÁRIO | 雨水放流管 EMISSARIO PLUVIAL | 泵房 ESTAÇÃO ELEVATÓRIA |
| | 家庭下水道 COLECTOR DOMÉSTICO | 抽升導管 CONDUITA ELEVATÓRIA | 漩渦井 CÂMARA DE VÓRTICE | 沙井 CAIXA DE VISITA |
| | 雨水下水道 COLECTOR PLUVIAL | 放流管 EMISSARIO | 分流井 CÂMARA DE DESCARREGADOR | C.S. 沙井底標高 COTA DA SOLEIRA |