

11/07/2024


未有詳細規劃地區的規劃條件圖
PLANTA DE CONDIÇÕES URBANÍSTICAS DE
ZONA DO TERRITÓRIO NÃO ABRANGIDA POR PLANO DE PORMENOR

第12/2013號法律
Lei n.º12/2013

規劃條件 CONDIÇÕES URBANÍSTICAS 1/4

基本圖由地圖繪製暨地籍局提供
CARTOGRAFIA BASE FORNECIDA PELA D.S.C.C.

比例 ESCALA 1:1000

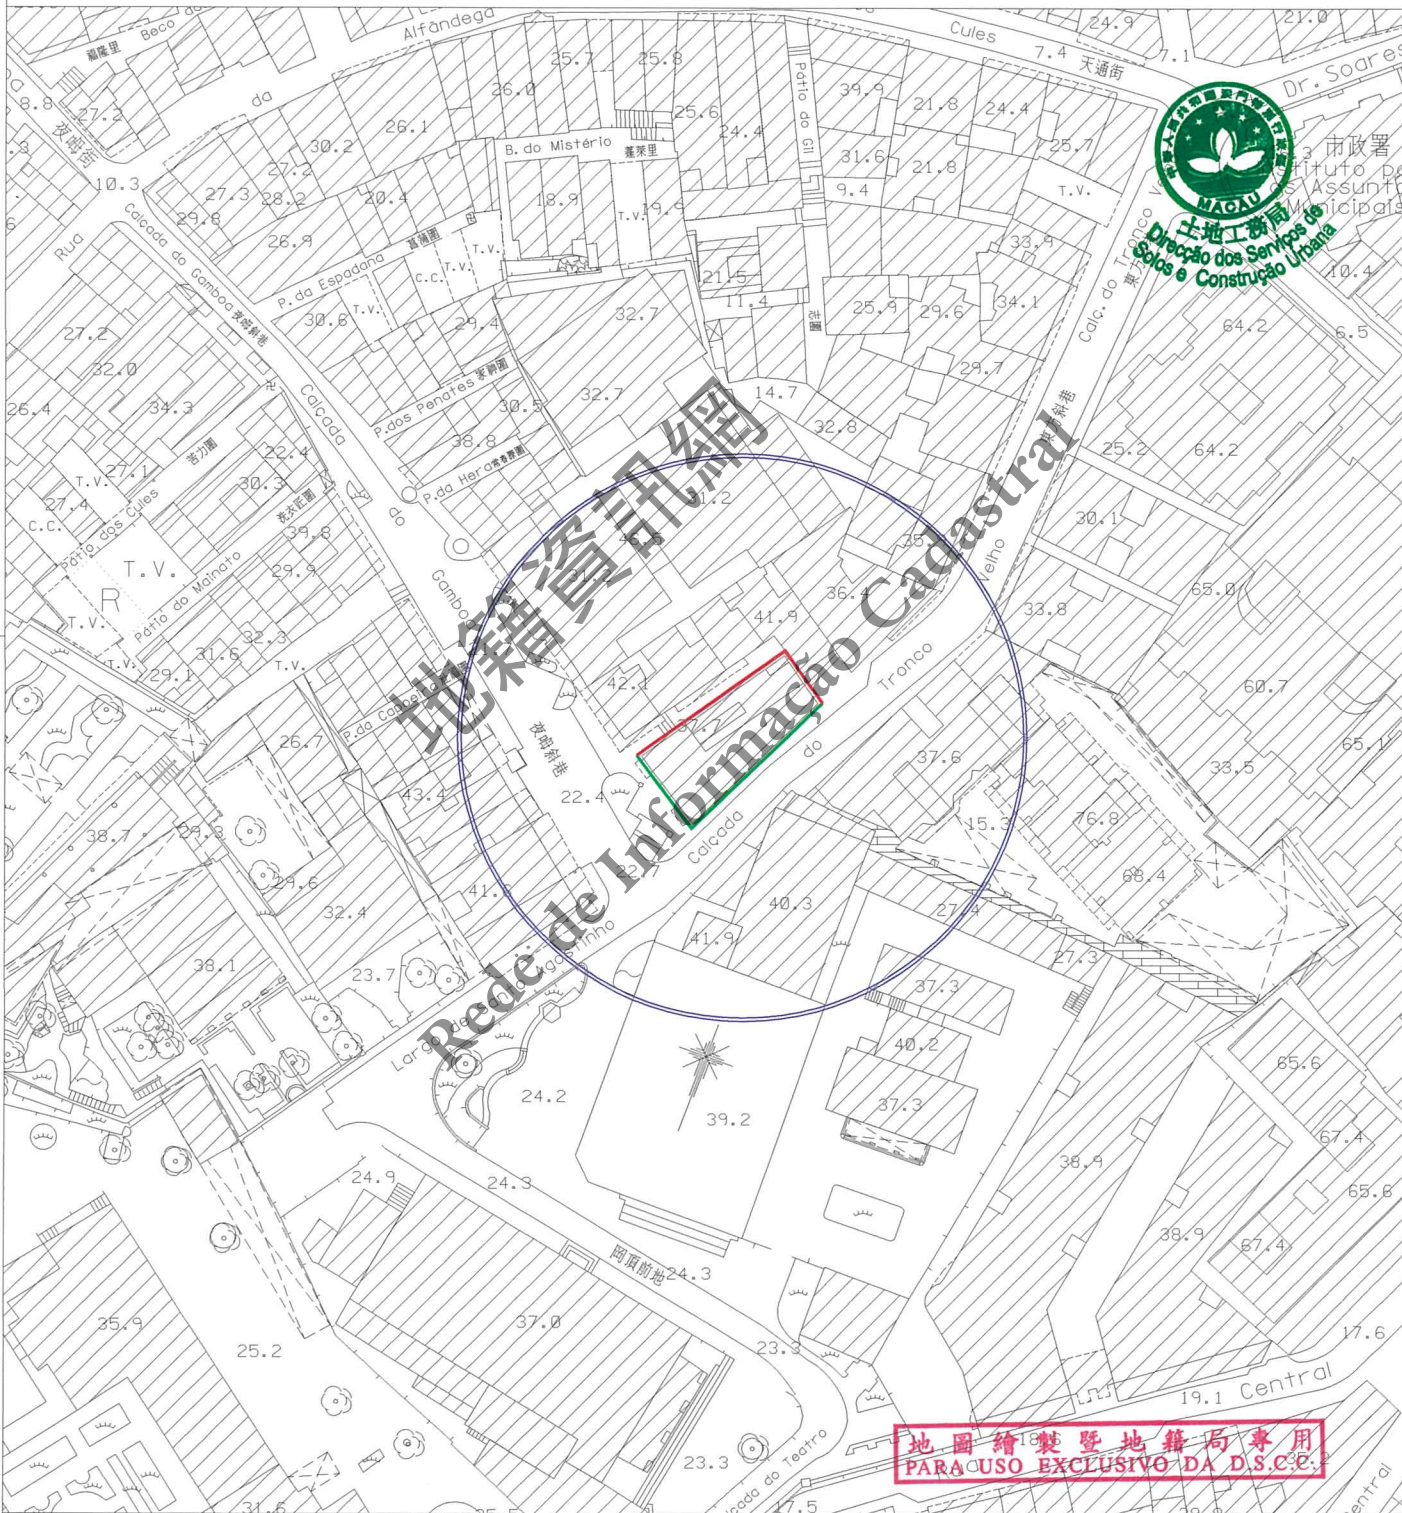

土地工務局
Direção dos Serviços de
Solos e Construção Urbana

- 圖例: LEGENDA:
- 街道準線 Alinhamento
 - 將來地界 Limite futuro do terreno



區域
ZONA 澳門 Macau

檔案編號
PROCESSO N.º 2023A021

位置
LOCALIZAÇÃO 夜嘢斜巷2-2A號及東方斜巷1號

Calçada do Gamboa N.ºs 2-2A e Calçada do Tronco Velho N.º 1

土地工務局局長
DIRECTOR DA DSSCU

11 07 2024

土地工務局
DSSCU

未有詳細規劃地區的規劃條件圖
PLANTA DE CONDIÇÕES URBANÍSTICAS
DE
ZONA DO TERRITÓRIO NÃO ABRANGIDA
POR PLANO DE PORMENOR

第12/2013號法律
Lei n.º12/2013

規劃條件 CONDIÇÕES URBANÍSTICAS 2/4

此地段屬於新馬路區都市規劃範圍
Este terreno insere-se na zona sujeita
ao Plano da Almeida Ribeiro

此地段或建築物受第11/2013號法律《文化遺產保護法》規範
Este terreno ou edifício é titulado pela Lei n.º11/2013
《Lei de Salvaguarda do Património Cultural》



用途: H2類居住用地 / C1類商業用地 / C2類商業用地 / TD1類旅遊娛樂用地。

Finalidade: Solos de uso habitacional H2/Solos de uso comercial C1/Solos de uso comercial C2/Solos de uso turístico e de diversões TD1.

用以計算樓宇高度、垂直佔用空間和凸出物之街寬見下表:

街名	樓宇高度	垂直佔用空間	凸出物
夜嘢斜巷	不適用	不適用	不適用
東方斜巷	不適用	不適用	不適用

Para efeitos de cálculo da altura do edifício, da área em ocupação vertical e da saliência, a largura das vias são as seguintes:

Nome da via	Altura do edifício	A área em ocupação vertical	Saliência
Calçada do Gamboa	Não se aplica	Não se aplica	Não se aplica
Calçada do Tronco Velho	Não se aplica	Não se aplica	Não se aplica

樓宇最大許可高度: 保留建築物的立面及屋頂特徵, 不得增加高度。

Altura máxima permitida do edifício: Manter a fachada e as características da cobertura do edifício, sem aumento de cércea.

最大許可地積比率: 無限制。

Índice de utilização do solo máximo permitido: Sem restrições.

最大許可覆蓋率: 無限制。

Índice de ocupação do solo máximo permitido: Sem restrições.

在工程計劃草案及建築計劃階段, 就工程範圍涉及對行道樹的保護措施, 須聽取市政署意見。

Em fase de anteprojecto e projecto de arquitectura deverá ser ouvido o parecer do IAM com respeito às medidas de protecção das árvores, a quando da localização das mesmas nos passeios na zona da obra.

遵守澳門特別行政區現行之一切建築條例與法規, 包括由土地工務局發出之行政指引。

Cumprimento de legislação geral e específica aplicável na RAEM, bem como as restantes normas reguladoras da construção, incluindo as circulares da DSSCU.

地圖繪製暨地籍局專用
PARA USO EXCLUSIVO DA D.S.C.C.

區域
ZONA 澳門 Macau

檔案編號
PROCESSO N.º 2023A021

位置
LOCALIZAÇÃO 夜嘢斜巷2-2A號及東方斜巷1號

Calçada do Gamboa N.ºs 2-2A e Calçada do Tronco Velho N.º 1

土地工務局局長
DIRECTOR DA DSSCU

11/07/2024

規劃條件 CONDIÇÕES URBANÍSTICAS 3/4

土地工務局
DSSCU

未有詳細規劃地區的規劃條件圖
PLANTA DE CONDIÇÕES URBANÍSTICAS
DE
ZONA DO TERRITÓRIO NÃO ABRANGIDA
POR PLANO DE PORMENOR

第12/2013號法律
Lei n.º 12/2013



由文化局訂定之建築條件：

(文化局代局長於2024年7月8日簽署之第0750/IC-DEPROJ/OFI/2024號公函)。

CONDICIONAMENTOS URBANÍSTICOS DEFINIDOS PELO INSTITUTO CULTURAL :

(Ofício n.º 0750/IC-DEPROJ/OFI/2024 assinado pelo Presidente Substº do Instituto Cultural em 08 de Julho de 2024)

保留建築物的立面及屋頂特徵，不得增加高度；

Manter a fachada e as características da cobertura do edifício, sem aumento de cércea;

建築物必須預留位置安裝冷氣機，並須解決冷氣機去水問題(不可安裝於臨街立面上)。

Deverá prever soluções para a instalação de aparelhos de ar-condicionado por forma a evitar a projecção directa na via pública de água resultante d seu funcionamento (não podem ser instalados na fachada que confronta com a via).

地圖繪製暨地籍局專用
PARA USO EXCLUSIVO DA D.S.C.C.

11 07 2024

規劃條件 CONDIÇÕES URBANÍSTICAS 4/4



註：發出之記錄圖僅供參考，申請者應作實地核實。

Nota: O cadastro emitido é só para referência, o requerente tem responsabilidade de verificar no local.

比例 Escala: 1 : 1000

圖例		雨水溝、涵箱 CALEIRA, BOX CULVERT		合流下水道 COLECTOR UNITÁRIO		雨水放流管 EMISSARIO PLUVIAL		泵房 ESTAÇÃO ELEVATÓRIA
		家庭下水道 COLECTOR DOMÉSTICO		抽升導管 CONDUTA ELEVATÓRIA		漩渦井 CÂMARA DE VÓRTICE		沙井 CAIXA DE VISITA
		雨水下水道 COLECTOR PLUVIAL		放流管 EMISSARIO		分流井 CÂMARA DE DESCARREGADOR	C.S.	沙井底標高 COTA DA SOLEIRA