

區域 ZONA 澳門 Macau

檔案編號
PROCESSO N. 2018A027

位 置 LOCALIZAÇÃO 位於新城 A 區之土地 - A12 地段

Terreno situado na Zona A das Novas Zonas Urbanas - Lote A12

土地工務運輸局長
DIRECTORA DA DSSOPT

Cley

04/03/2021

土地工務運輸局
D S S O P T

未有詳細規劃地區的規劃條件圖
PLANTA DE CONDIÇÕES URBANÍSTICAS DE
ZONA DO TERRITÓRIO NÃO ABRANGIDA
POR PLANO DE PORMENOR

規劃條件 CONDIÇÕES URBANÍSTICAS 1/6

基本圖由地圖繪製暨地籍局提供
CARTOGRAFIA BASE FORNECIDA PELA D.S.C.C.

政府工程項目
OBRA GOVERNAMENTAL

比例 ESCALA 1:13000



N

區域 ZONA 澳門 Macau

檔案編號
PROCESSO N. 2018A027

位 置 LOCALIZAÇÃO 位於新城 A 區之土地 - A12 地段

Terreno situado na Zona A das Novas Zonas Urbanas - Lote A12

土地工務運輸局局長
DIRECTORA DA DSSOPT

Cly

04/03/2021


規劃條件 CONDIÇÕES URBANÍSTICAS 2/6

基本圖由地圖繪製暨地籍局提供
CARTOGRAFIA BASE FORNECIDA PELA D.S.C.C.

比例 ESCALA 1:2000

未有詳細規劃地區的規劃條件圖
PLANTA DE CONDIÇÕES URBANÍSTICAS DE
ZONA DO TERRITÓRIO NÃO ABRANGIDA
POR PLANO DE PORMENOR

政府工程項目
OBRA GOVERNAMENTAL

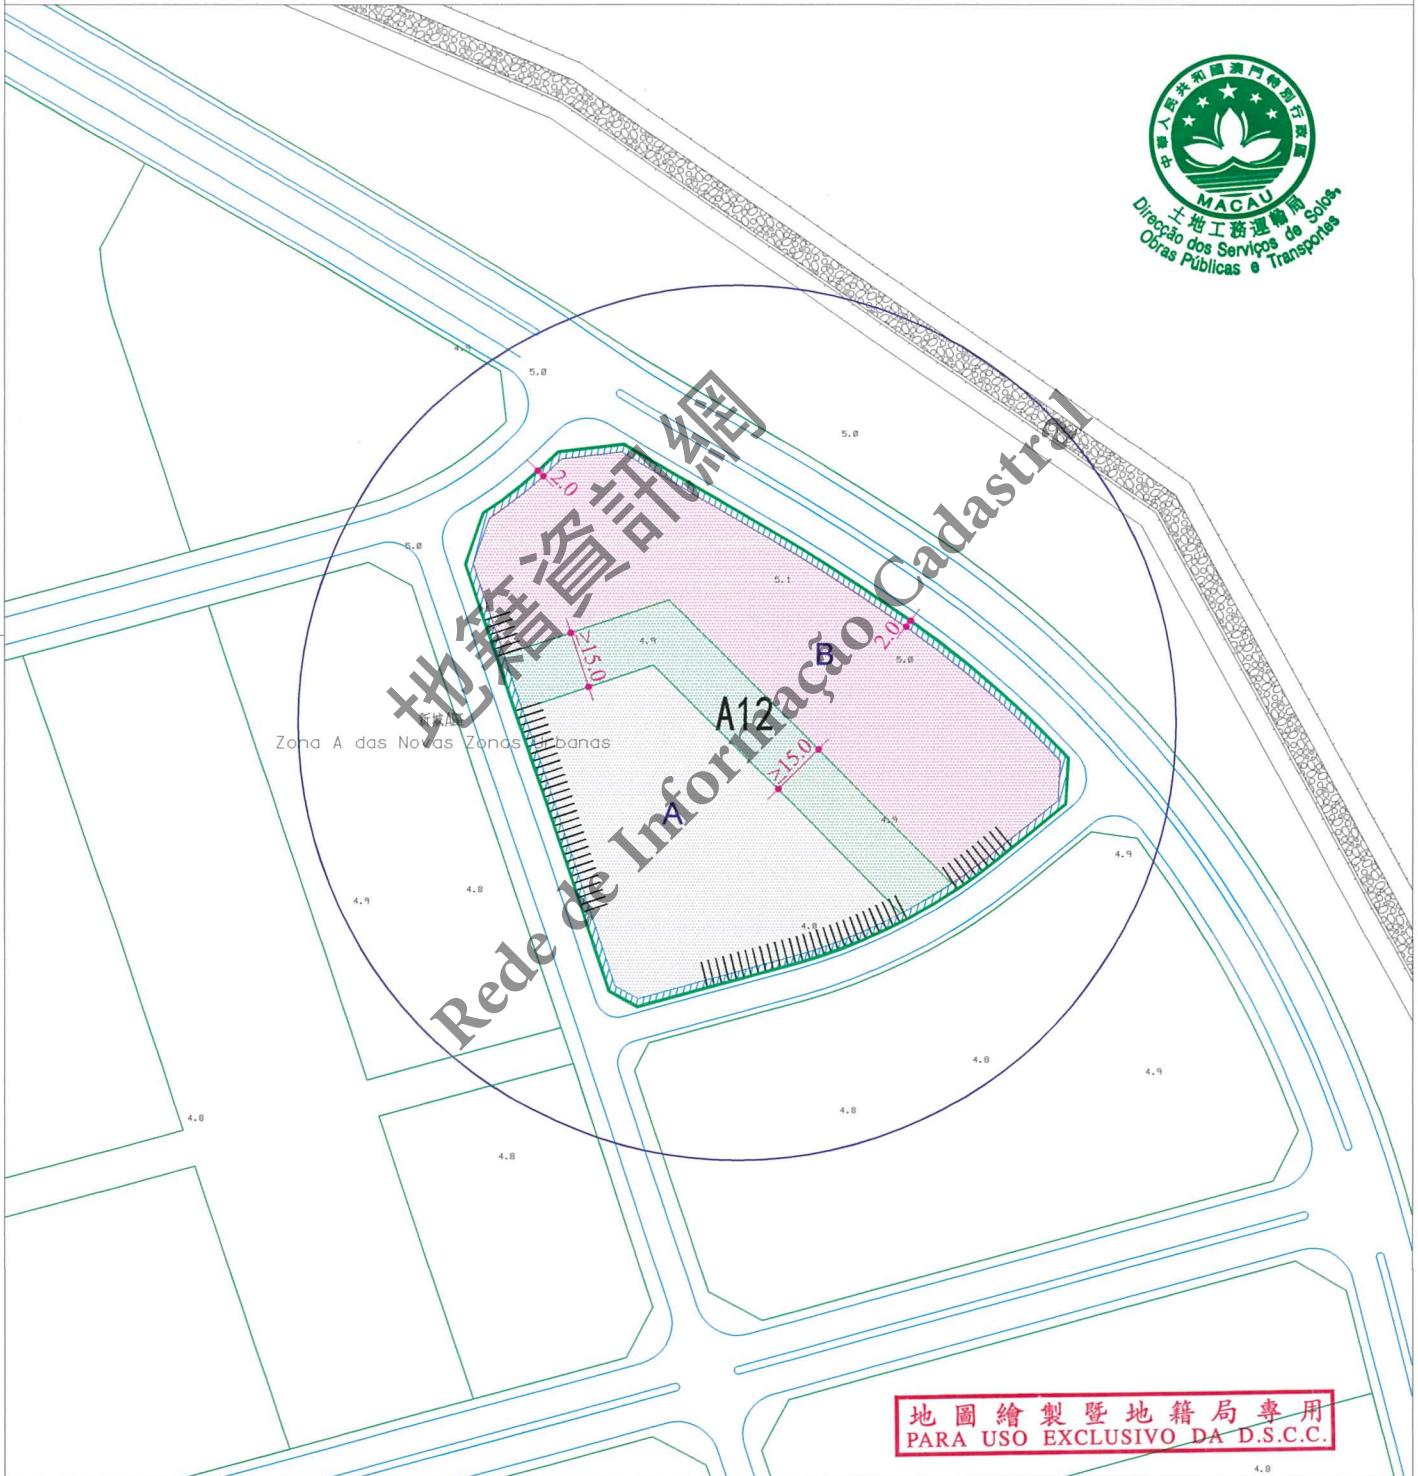

圖例:
LEGENDA:



街道準線 Alinhamento

車輛出入口通道最大寬度為 8.00 米

A largura máxima do acesso de entrada e saída para veículos automóveis é de 8,00m

計劃之公共街道 Via pública projectada



區域 ZONA 澳門 Macau

檔案編號
PROCESSO N. 2018A027

位 置 LOCALIZAÇÃO 位於新城 A 區之土地 - A12 地段

Terreno situado na Zona A das Novas Zonas Urbanas - Lote A12

土地工務運輸局局長
DIRECTORA DA DSSOPT

Cly

04 / 03 2021

規劃條件 CONDIÇÕES URBANÍSTICAS 3/6

土地工務運輸局
D S S O P T

未有詳細規劃地區的規劃條件圖
PLANTA DE CONDIÇÕES URBANÍSTICAS
DE
ZONA DO TERRITÓRIO NÃO ABRANGIDA
POR PLANO DE PORMENOR

政府工程項目
OBRA GOVERNAMENTAL

此地段屬於新城 A 區城市規劃研究範圍
Este terreno insere-se na zona sujeita ao Estudo do
Planeamento da Zona A dos Novos Aterros Urbanos

用途：居住（公共房屋）。

Finalidades: Habitação (Habitação pública).

遵守有關街影計算條例《都市建築總章程》第 88 條。

Cumprimento do cálculo da área de sombra projectada estabelecido pelo artigo 88.º do RGGU.

用以計算該樓宇高度、垂直佔用空間之街寬和街影面積為如下：

街名	樓宇高度	垂直佔用空間	街影面積
東面之新開道路(A 街)	22.0 米	不允許	1798 平方米
南面之新開道路(B 街)	10.0 米	不允許	670 平方米
西面之新開道路(C 街)	15.0 米	不允許	982 平方米
北面之新開道路(D 街)	15.0 米	不允許	290 平方米

A 街及 B 街之間的補償面積: 149 平方米。

B 街及 C 街之間的補償面積: 77 平方米。

C 街及 D 街之間的補償面積: 118 平方米。

D 街及 A 街之間的補償面積: 150 平方米。

Para efeitos de cálculo da altura do edifício e da área em ocupação vertical, a largura das vias e as áreas de sombra projectada são as seguintes:

Nome da via	Altura do edifício	A área em ocupação vertical	Área de sombra
Nova via no Leste (Rua A)	22,0 m	Não se admite	1798 m ²
Nova via no Sul (Rua B)	10,0 m	Não se admite	670 m ²
Nova via no Oeste (Rua C)	15,0 m	Não se admite	982 m ²
Nova via no Norte (Rua D)	15,0 m	Não se admite	290 m ²

Bónus entre a Rua A e a Rua B: 149 m².

Bónus entre a Rua B e a Rua C: 77 m².

Bónus entre a Rua C e a Rua D: 118 m².

Bónus entre a Rua D e a Rua A: 150 m².

樓宇最大許可高度(包括天面上所有設施):

Altura máxima permitida do edifício (incluindo todos os equipamentos localizados na laje de cobertura):

地塊 A: 海拔 105.0 米;
Parcela A: 105,0m N.M.M.

地塊 B: 海拔 95.0 米。
Parcela B: 95,0m N.M.M.

最大許可地積比率: 6.4 倍。

Índice de utilização do solo máximo permitido: 6,4.

最大許可土地覆蓋率: 60 %。

Índice de ocupação do solo máximo permitido: 60%.

地圖繪製暨地籍局專用
PARA USO EXCLUSIVO DA D.S.C.C.

區域 ZONA 澳門 Macau

檔案編號
PROCESSO N. 2018A027

位 置 LOCALIZAÇÃO 位於新城 A 區之土地 - A12 地段

Terreno situado na Zona A das Novas Zonas Urbanas - Lote A12

土地工務運輸局局長
DIRECTORA DA DSSOPT

Clay

04 / 03 2021

規劃條件 CONDIÇÕES URBANÍSTICAS 4/6

土地工務運輸局
D S S O P T

未有詳細規劃地區的規劃條件圖
PLANTA DE CONDIÇÕES URBANÍSTICAS DE
ZONA DO TERRITÓRIO NÃO ABRANGIDA
POR PLANO DE PORMENOR

政府工程項目
OBRA GOVERNAMENTAL

“A” 及 “MA” 級之建築物，除了遵守於 1989 年 6 月 26 日發出之第 42/89/M 號法令外，尚須提供摩托車車位，其數量不可少於法定之輕型汽車車位的 100%。

Nos edifícios de classes “A” e “MA”，para além do cumprimento das disposições do Decreto-Lei n.º 42/89/M, de 26 de Junho, dever-se-á ainda reservar um número de lugares de estacionamento para motociclos não inferior a 100% dos lugares de estacionamento legalmente estipulados para veículos ligeiros.

必須在地段範圍內提供足夠的車輛等候空間，避免車輛在公共道路上等候進入建築物的停車場。
Deve-se proporcionar no lote um espaço adequado de espera para veículos, no sentido de evitar que os mesmos impeçam o trânsito na via pública aquando da espera para acederem ao parque de estacionamento do referido edifício.

裙樓最大許可高度: 16 米。
Altura máxima permitida do pódio: 16 m.

裙樓頂層除作垂直交通外，必須架空作綠化休憩區，但塔樓底部可作住宅的共同設施，如會所。
O piso ao nível da cobertura do pódio, para além de se destinair a comunicações verticais, deve ser vazado e destinado a espaço verde e de lazer, no entanto, a parte inferior da torre pode destinair-se a instalações comuns, por exemplo, um clube.

倘若不能符合下列任何一項條件，在遞交工程計劃草案時，須一併呈交“空氣流通”的評估報告供相關部門審核：

- 每座塔樓之間的距離不少於塔樓高度之 1/6；
- 塔樓立面最大連續寬度: 70 米。

Caso não possa respeitar uma das seguintes restrições, será necessário submeter o relatório de avaliação de “circulação do ar” para apreciação dos respectivos serviços públicos aquando da apresentação do anteprojecto:

- O afastamento mínimo entre as torres não deve ser inferior a 1/6 da altura da torre;
- Extensão máxima contínua das fachadas da torre: 70m.

面向街道準線的建築物地面層須退縮至少 3 米淨寬形成柱廊/騎樓：

- 柱廊/騎樓淨高不少於 6 米；
 - 柱廊/騎樓下的地面用作公共行人道，賦予公共地役權，不得作任何形式的佔用。
 - 柱廊/騎樓範圍內的行人路面以下 1.5 米深的空間預留作公共基礎設施之用，並賦予公共地役權。
- O piso térreo do edifício que confronta o alinhamento oficial deve ser recuado, em pelo menos, 3 metros, formando uma arcada:
- A altura livre da arcada não deve ser inferior a 6 metros.
 - A área sob a arcada ao nível do solo é destinada a passeio pedonal público, sendo constituída uma zona de servidão pública e sem poder ser objecto de qualquer tipo de ocupação.
 - A área sob a arcada destinada a passeio pedonal ao nível do subsolo até à profundidade de 1,5 metros destina-se à instalação de infra-estruturas pública e constitui uma zona de servidão pública.

必須預留位置安裝冷氣機，用以解決冷氣機去水問題(倘在臨街立面上，則須作遮擋裝飾)。

Deverá prever soluções para instalação de aparelhos de ar condicionado por forma a evitar a projecção directa na via pública de água resultante do seu funcionamento (além disso, os aparelhos supramencionados deverão, caso estiverem instalados nas fachadas de edifício, ser cobertos com elementos decorativos).



地圖繪製暨地籍局專用
PARA USO EXCLUSIVO DA D.S.C.C.

區域 ZONA 澳門 Macau

檔案編號
PROCESSO N.º 2018A027

位 置 LOCALIZAÇÃO 位於新城 A 區之土地 - A12 地段

Terreno situado na Zona A das Novas Zonas Urbanas - Lote A12

土地工務運輸局局長
DIRECTORA DA DSSOPT

Cly

04/03/2021

規 劃 條 件 CONDIÇÕES URBANÍSTICAS 5/6

土地工務運輸局
D S S O P T

未有詳細規劃地區的規劃條件圖
PLANTA DE CONDIÇÕES URBANÍSTICAS
DE
ZONA DO TERRITÓRIO NÃO ABRANGIDA
POR PLANO DE PORMENOR

政 府 工 程 項 目
OBRA GOVERNAMENTAL

植物種植面積(包括地面層、裙樓頂層、天台及垂直綠化)不應少於地段面積的 35%:

- 天台須作綠化處理,植物種植面積不應少於露天面積的 30%;
- 裙樓頂層須作綠化處理,植物種植面積不應少於露天面積的 50%;
- 地面層須作綠化處理,植物種植面積不應少於露天面積的 30%。

A área de arborização (incluindo o piso térreo, o piso ao nível da cobertura do pódio, o terraço e a arborização vertical) não deve ser inferior a 35% da área do lote:

- Laje de cobertura destinada a tratamento paisagístico, com área de plantação não inferior a 30% da área descoberta;
- O piso ao nível da cobertura do pódio destinada a tratamento paisagístico, com área de plantação não inferior a 50% da área descoberta;
- O piso térreo destinada a tratamento paisagístico, com área de plantação não inferior a 30% da área descoberta.

應呈交倘需的環境影響評估報告供環境保護局審核。

Caso seja necessário, deverá submeter o relatório de avaliação do impacto ambiental para apreciação pela DSPA.

在工程計劃草案及建築計劃階段須聽取交通事務局及市政署的意見。

Em fase de anteprojecto e projecto de arquitectura deverão ser ouvidos os pareceres de DSAT e IAM.

遵守澳門特別行政區現行之一切建築條例與法規,包括由土地工務運輸局發出之行政指引及規劃研究。
Cumprimento da legislação geral e específica aplicável na RAEM, bem como das restantes normas reguladoras da construção,
incluindo as circulares e estudos urbanísticos da DSSOPT.

圖例 :

LEGENDA :



地面及其以上之空間用作公共行人道,不得作任何形式的佔用,且應預留地面以下 2.5 米深的空間作公共基礎設施之用,並賦予公共地役權。

O nível do solo e o espaço acima deste destinam-se a passeio público, não podendo ser objecto de qualquer tipo de ocupação e a área ao nível do subsolo até à profundidade de 2,5 metros deve destinar-se à instalação de infra-estruturas pública, sendo constituída uma servidão pública.



地面及其以上空間用作公共行人活動區及緊急車輛通道用途,不得作任何形式的佔用,且應預留地面以下適當的空間作公共基礎設施之用,並賦予公共地役權。

O nível do solo e o espaço acima deste destinam-se a passeio público, não podendo ser objecto de qualquer tipo de ocupação e a área ao nível do subsolo deve ter um espaço apropriado destinado a instalação de infra-estruturas pública, sendo constituída uma servidão pública.



地圖繪製暨地籍局專用
PARA USO EXCLUSIVO DA D.S.C.C.

區域 ZONA	澳門 Macau	檔案編號 PROCESSO N° 2018A027
位 置 LOCALIZAÇÃO	位於新城 A 區之土地 - A12 地段	未有詳細規劃地區的規劃條件圖 PLANTA DE CONDIÇÕES URBANÍSTICAS DE ZONA DO TERRITÓRIO NÃO ABRANGIDA POR PLANO DE PORMenor
土地工務運輸局長 DIRECTORA DA DSSOPT	<i>Cly</i>	04 / 03 2021
規劃條件 CONDIÇÕES URBANÍSTICAS		6/6
政府工程項目 OBRA GOVERNAMENTAL		



土地工務運輸局
Direcção dos Serviços de Sistemas e Transportes

地籍資訊網 Rede de Informação Cadastral

新城 A 區
Zona A dos N.Z.U.

